


POL DE CRESTERE TIMISOARA AXA1

- 1 Accesibilizarea zonei prin extinderea liniei de tramvai Timișoara – Albina
- 2 Centrul de zi pentru îngrijirea copiilor Dumbrăvița
- 3 Accesibilizarea zonei prin extinderea rețelei de troleibuze Timișoara – Dumbrăvița
- 4 Accesibilizarea zonei prin extinderea rețelei de troleibuze Timișoara – Ghiroda
- 5 Centrul regional de competențe și dezvoltare a furnizorilor în sectorul automotive, Mosnita Noua
- 6 Incubator de afaceri Dumbrăvița
- 7 Modernizarea stațiilor de autobuz și dezvoltarea transportului public intermodal în PCT
- 8 Modernizare și extindere str. Cloșca
- 9 Reabilitare linie tramvai și modernizare trame stradale pe strada Ioan Slavici, strada Plona

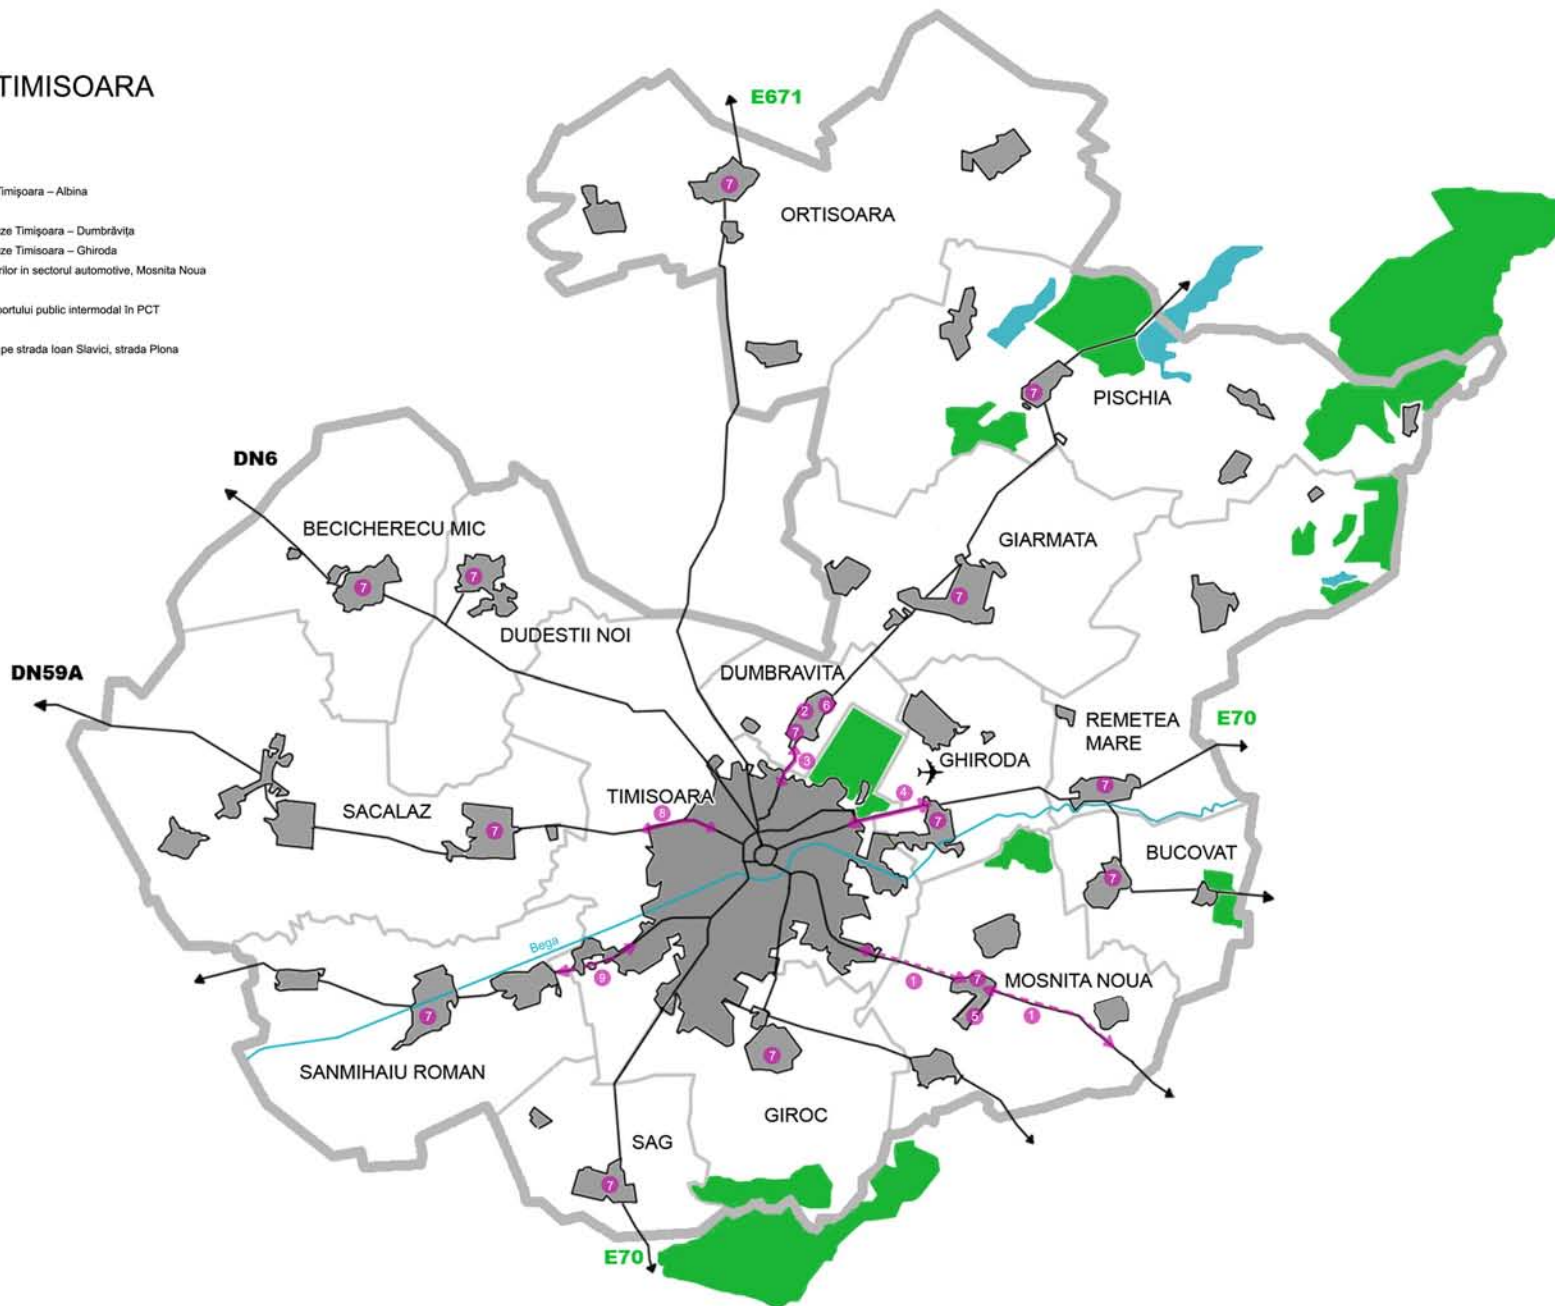

POL DE CREȘTERE TIMISOARA

AXA 1

- 1 Accesibilizarea zonei prin extinderea liniei de tramvai Timisoara - Albina
- 2 Sistem de informare și comunicare facil pentru cetățeni – panouri informative
- 3 Reabilitare str. Văcărescu - pe tronsonul b-dul Regele Carol și Splaiul T.Vladimirescu
- 4 Reabilitare str. Văcărescu - pe tronsonul bd. Regele Carol și bd.16 Decembrie 1989
- 5 Amenajare complex rutier zona Michelangelo
- 6 Trafic Management și supraveghere video
- 7 Modernizarea stațiilor de autobuz și dezvoltarea transportului public intermodal în PCT
- 8 Modernizare și extindere str.Cloșca
- 9 Reabilitare linie tramvai și modernizare trame stradale pe strada Ioan Slavici, strada Ploina
- 10 Reabilitare spații publice din centrul istoric al orașului Timișoara (Cetate)
- 11 Reabilitarea infrastructurii publice urbane a malurilor canalului Bega Timișoara
- 12 Modernizarea Parcului Rozelor
- 13 Infrastructura regională de afaceri și inovare TIC
- 14 Reabilitarea, modernizarea și echiparea infrastructurii SPCF
- 15 Centrul social de urgențe pentru persoane fără adăpost
- 16 Reabilitare și modernizare Centrul de zi pentru copii cu dizabilități Podul Lung
- 17 Reabilitarea, modernizarea și echiparea căminului pentru persoane vârstnice
- 18 Reabilitare linii tramvai și modernizare trame stradale pe str.Stefan cel Mare
- 19 Modul închidere inel IV, Aleea CFR - Calea Lipovei
- 20 Parc tehnologic pentru energie alternativă Timișoara
- 21 Reamenajarea și modernizarea Parcului Botanic
- 22 Modernizarea Parcului Justiției
- 23 Modernizarea Parcului Alpinet
- 24 Centru multifuncțional pentru susținerea afacerilor Timișoara

←••••→ Principalele acces radiale / circulare în oraș

- Proiecte Axa 1
- Servicii / Comert
- Invatamant
- Spatii verzi / Recreere
- Industrie
- Zona industrială propusă spre reconversie
- Locuințe colective

