



**ÎNCADRARE ÎN P.U.G. TIMIȘOARA ÎN LUCRU**

**ÎNCADRARE ÎN P.U.G. TIMIȘOARA ÎN VIGOARE**


- LIMITE**
- TERITORIU ADMINISTRATIV
  - ZONA INTRAVILAN
  - ZONA CONSTRUITA
- STRĂZI**
- ARTERA MAJORA 4 benzi de circulație
  - ARTERA MAJORA 2 benzi de circulație
  - EXTINDERE ARTERA MAJORA de la 2 benzi de circulație la 4 benzi de circulație
  - EXTINDERE ARTERA MAJORA de la 4 benzi de circulație la 4 benzi de circulație și benzi pentru transport public dedicat
  - MODIFICARE PROFIL 2 benzi cu profil schimbat
  - MODIFICARE PROFIL 4 benzi cu profil schimbat
  - PROPUNERE DE ARTERE NOI DE CIRCULAȚIE
  - CALE FERATA SUBTERANA
  - CALE FERATA SUPRATERANA
  - CALE FERATA SUPRATERANA PROPUȘA
  - DRUM EXPRES - descarcare autostrada
  - SUPRAFETE PIETONALE
  - APE
  - ZONA VERDE
  - PADURE

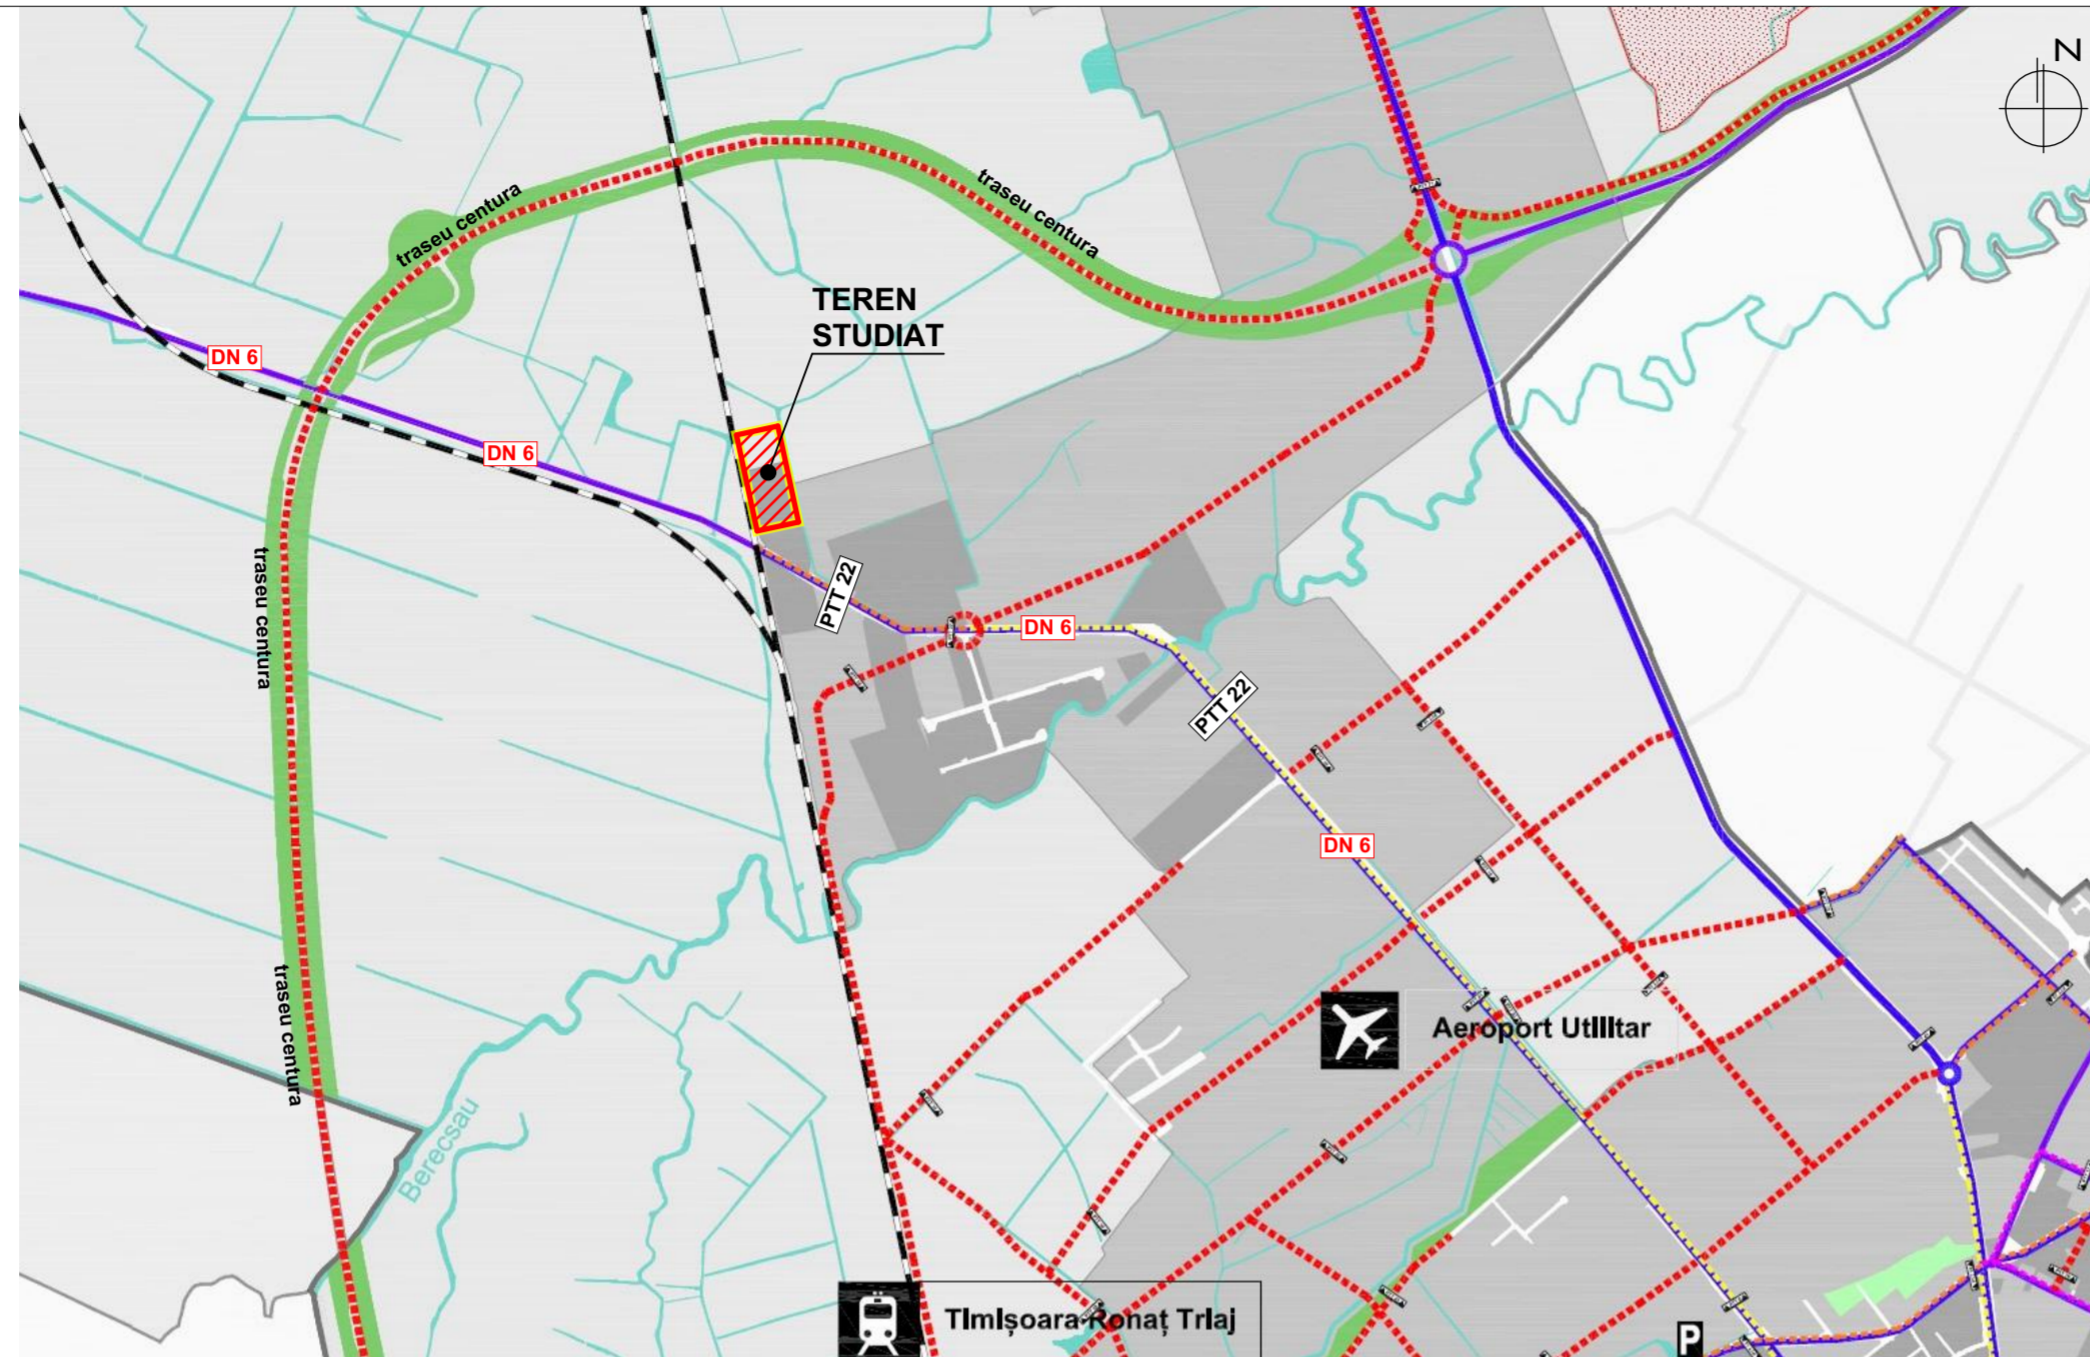


**UTR 73**

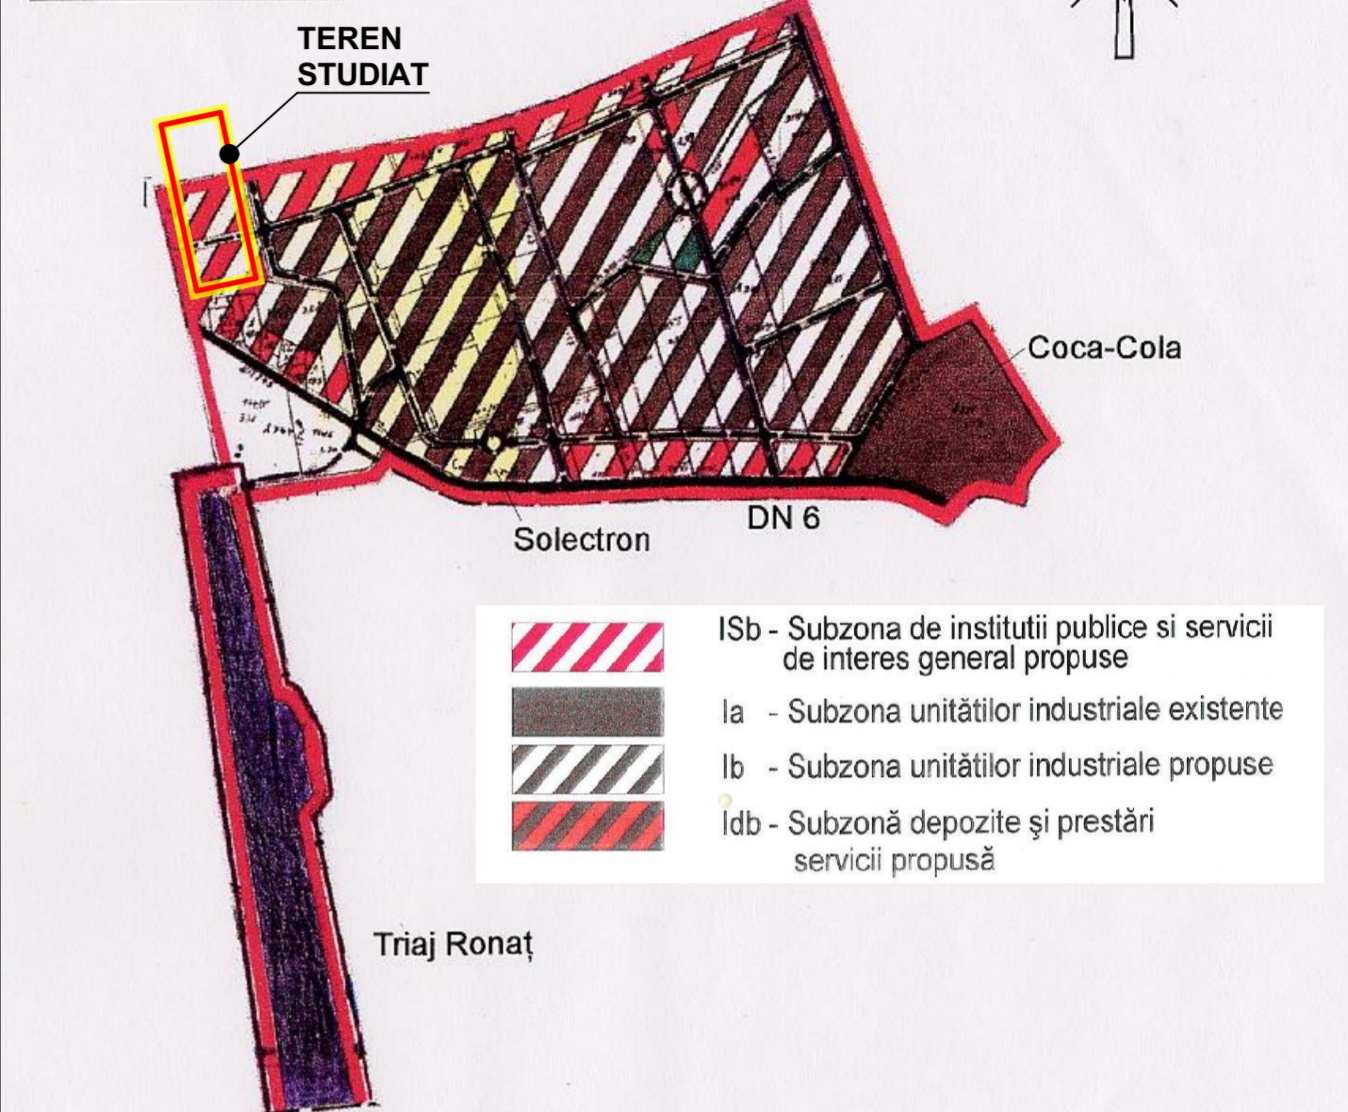

- LIMITA INTRAVILANULUI PROPUȘ
- LIMITA INTRAVILANULUI EXISTENT CONFORM PUG 2002
- LIMITA INTRAVILANULUI EXISTENT CONFORM PUZ APROBAT
- ZONĂ INTRAVILAN
- TERITORIU ADMINISTRATIV
- LIMITĂ UTR
- LIMITĂ SUBZONĂ UTR
- POD PROPUȘ
- SERVITUTE DE UTILITATE PUBLICĂ
- ZONĂ PROTEJATĂ / DE PROTECȚIE A SITURILOR ARHEOLOGICE

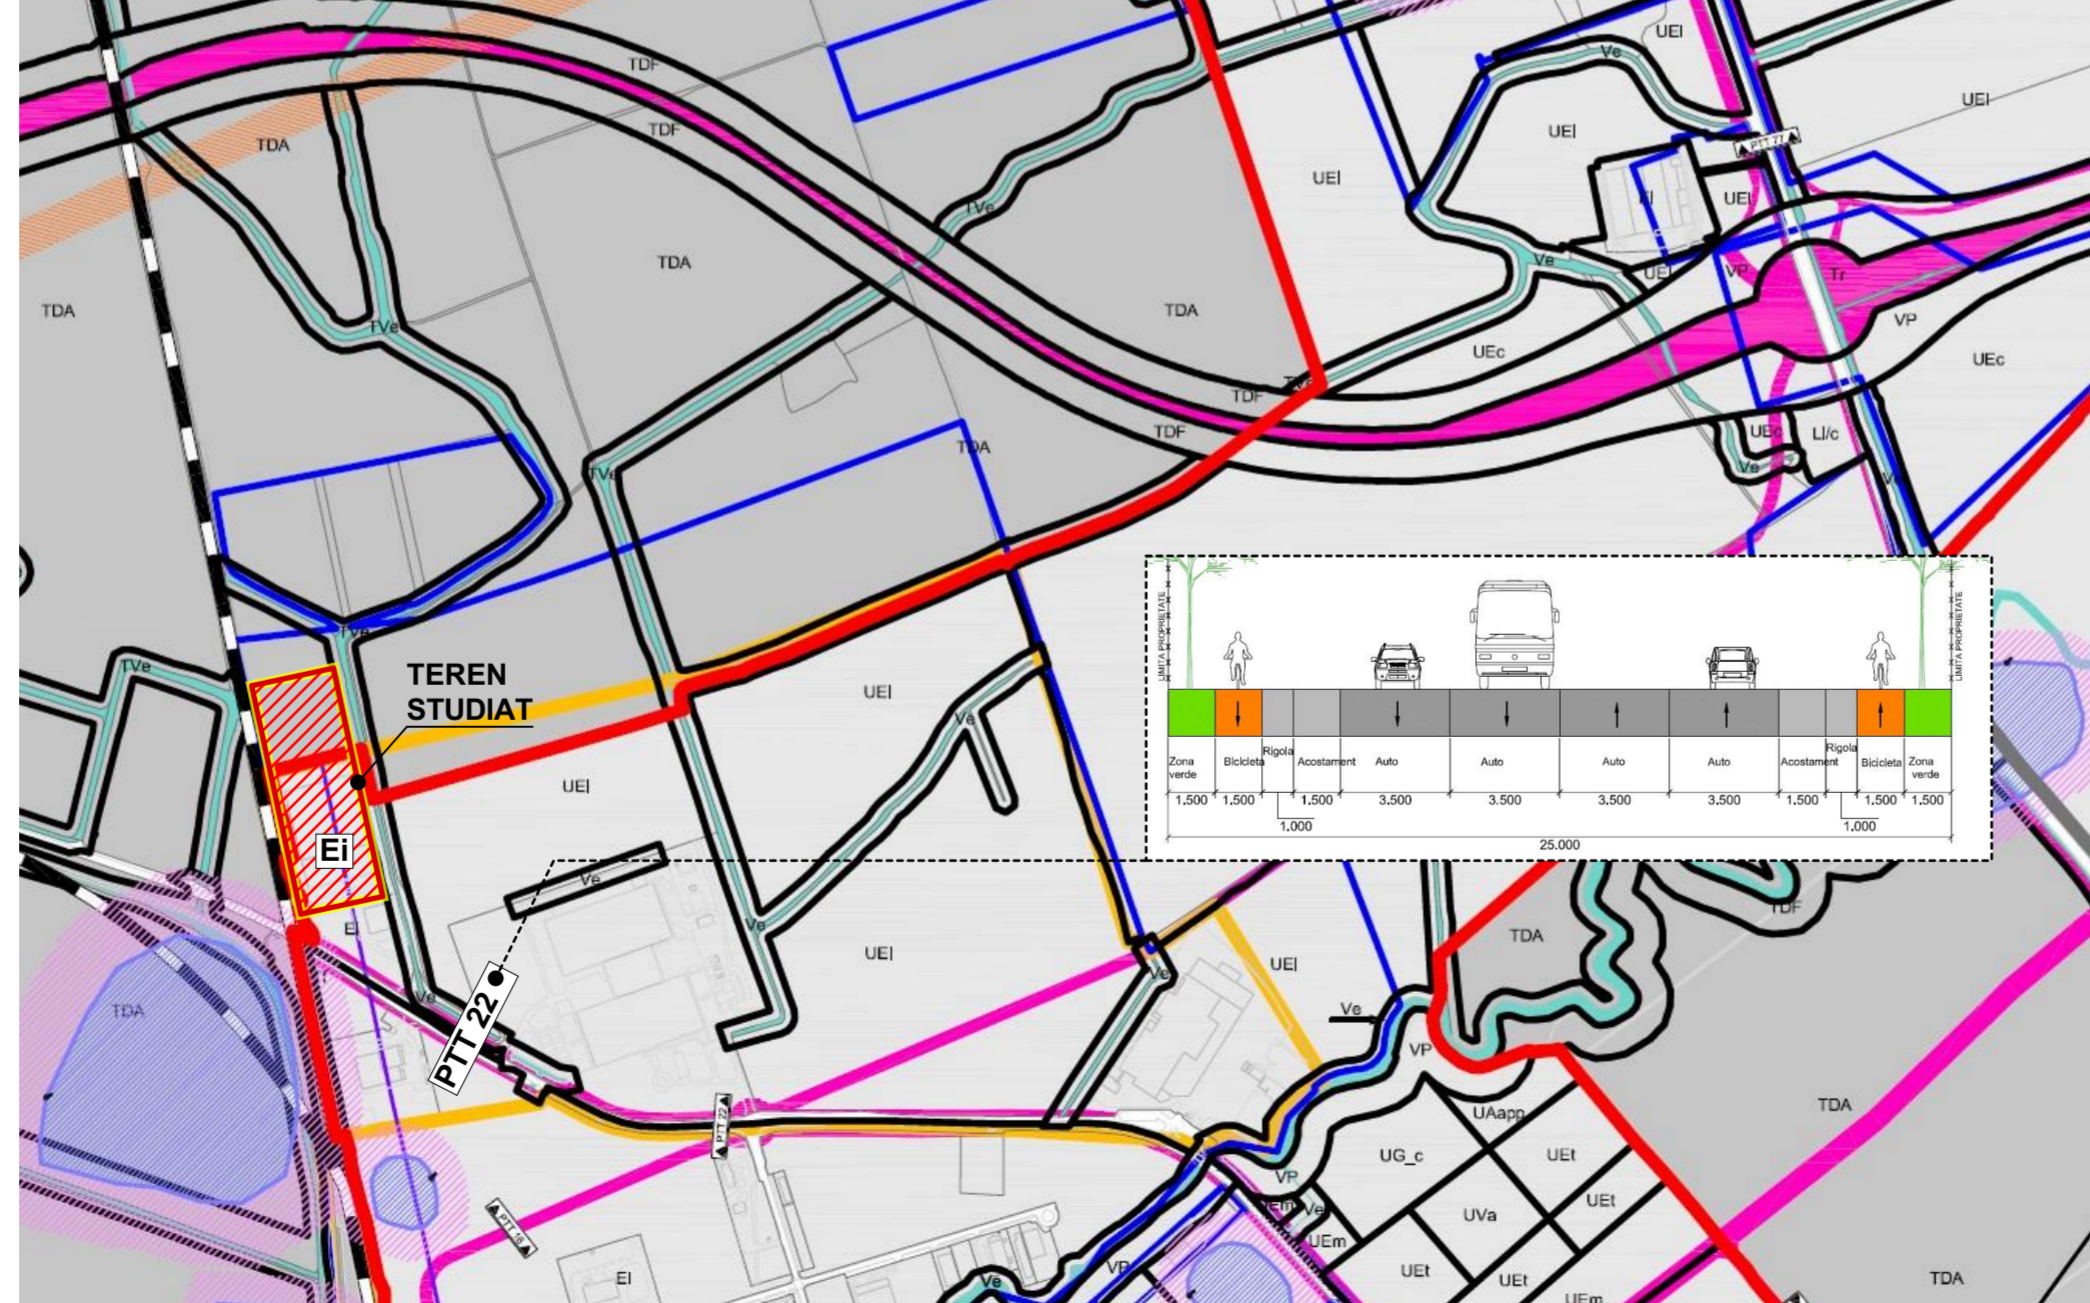

**Ei - zonă de activități economice cu caracter industrial**

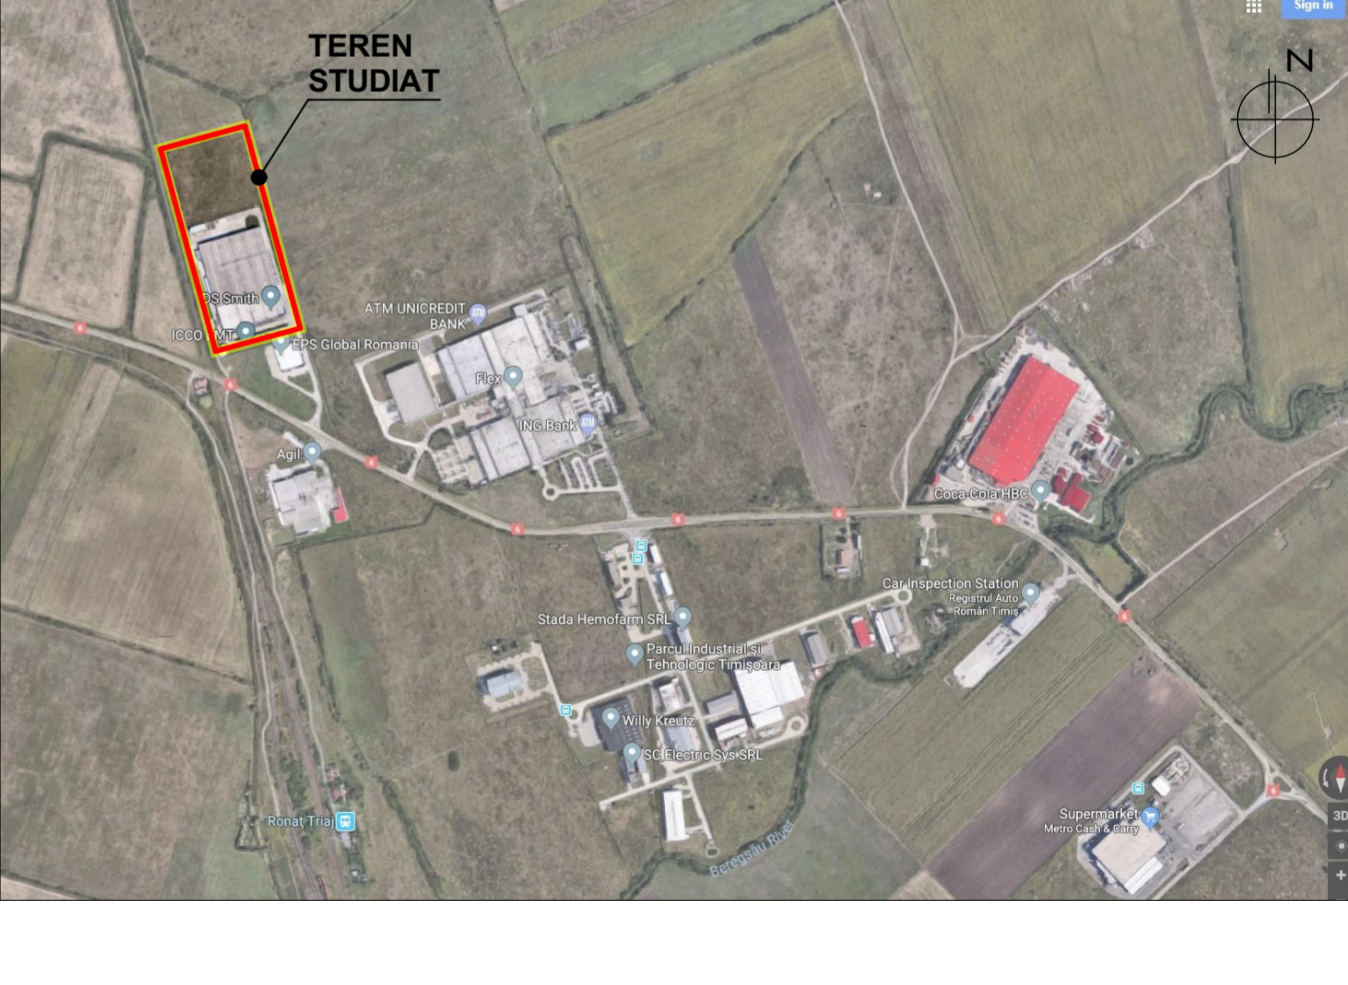

Specialist R.U.R.	arh. Georgeta Trimbítás	Denumire proiect:	<b>PLAN URBANISTIC ZONAL "Reconfigurare zonă activități economice - producție și depozitare"</b>	Nr. proiect:	<b>P92/2018</b>
Proiectant:	<b>S.C. "POLIFORM" S.R.L.</b> CUI 19005548 J35/2824/2006 tel. (+4) 0744 69 80 12, (+4) 0256 43 22 12 e-mail: office@trimbitas.ro	Beneficiar:	<b>S.C. DS SMITH PACKAGING ROMANIA S.R.L.</b>	Faza:	<b>P.U.Z.</b>
Colaborator Urbanism:	<b>S.C. "ARHITECT TRIMBITAS" S.R.L.</b> CUI 7951780 J35/1396/1995	Scara:	Denumire planșă: ÎNCADRARE ÎN P.U.G. TIMIȘOARA	Data:	octombrie 2018
Sef proiect:	arh. Georgeta Trimbítás			Nr. planșă:	P92 - A01
Proiectat:	arh. Alina Narita				
Desenat:	arh. Alina Narita				
Verificat:	arh. Camil Milincu				