




Plan Urbanistic de Detaliu
Biserică, așezământ social, casa parohială, capelă provizorie, împrejurire
Strada Taborului nr. 3A, Timisoara

INCADRARE IN P.U.G./ ZONA

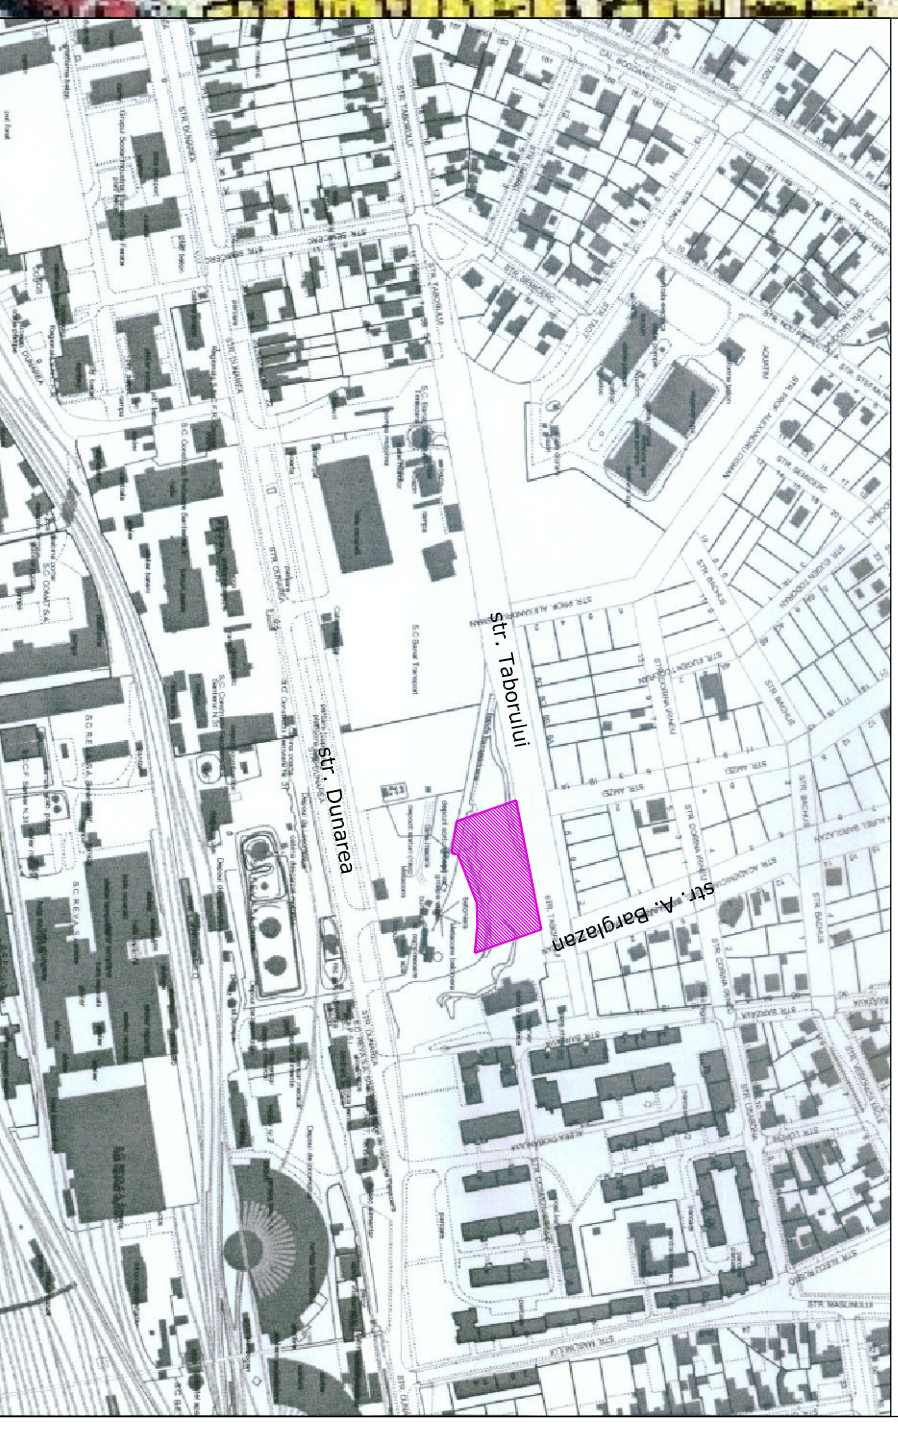

LEGENDA

 Limita teren P.U.D./ Limita proprietate

VERIFICATOR/ EXPERT	NUME	SEMNAȚURA	CERINȚA	REFERAT/EXPERTIZA NR./DATA	Proiect nr.
 S.C. B-CUBB SRL STR. Fagețului 5, Lugoj C.U.I. 15431656 J 35/11/4/2003				Beneficiar: PAROHIA ORTODOXA ROMANA TIMISOARA BLASCOVICI	02/2012/52
SPECIFICATIE	NUME	SEMNAȚURA	scara:	Titlu proiect: Biserică, așezământ social, casa parohială, capelă provizorie, împrejurire Timisoara, Strada Taborului nr. 3A	Faza: P.U.D.
SEF PROIECT	Anh. Glad Tudora		1: 5000		
PROIECTAT	Anh. Glad Tudora		data:	Titlu planșă: INCADRARE IN ZONA INCADRARE IN P.U.G.	Planșă nr. 0.1
DESENAT	Anh. Glad Tudora		05.2012		

