



# PLAN URBANISTIC ZONAL DEZVOLTARE ZONA REZIDENTIALA LOCUINTE COLECTIVE CU FUNCTIUNI COMPLEMENTARE, DOTARI SI SERVICII PUBLICE CALEA TORONTALULUI, TIMISOARA

## PLAN DE INCADRARE-P.U.G. TIMISOARA

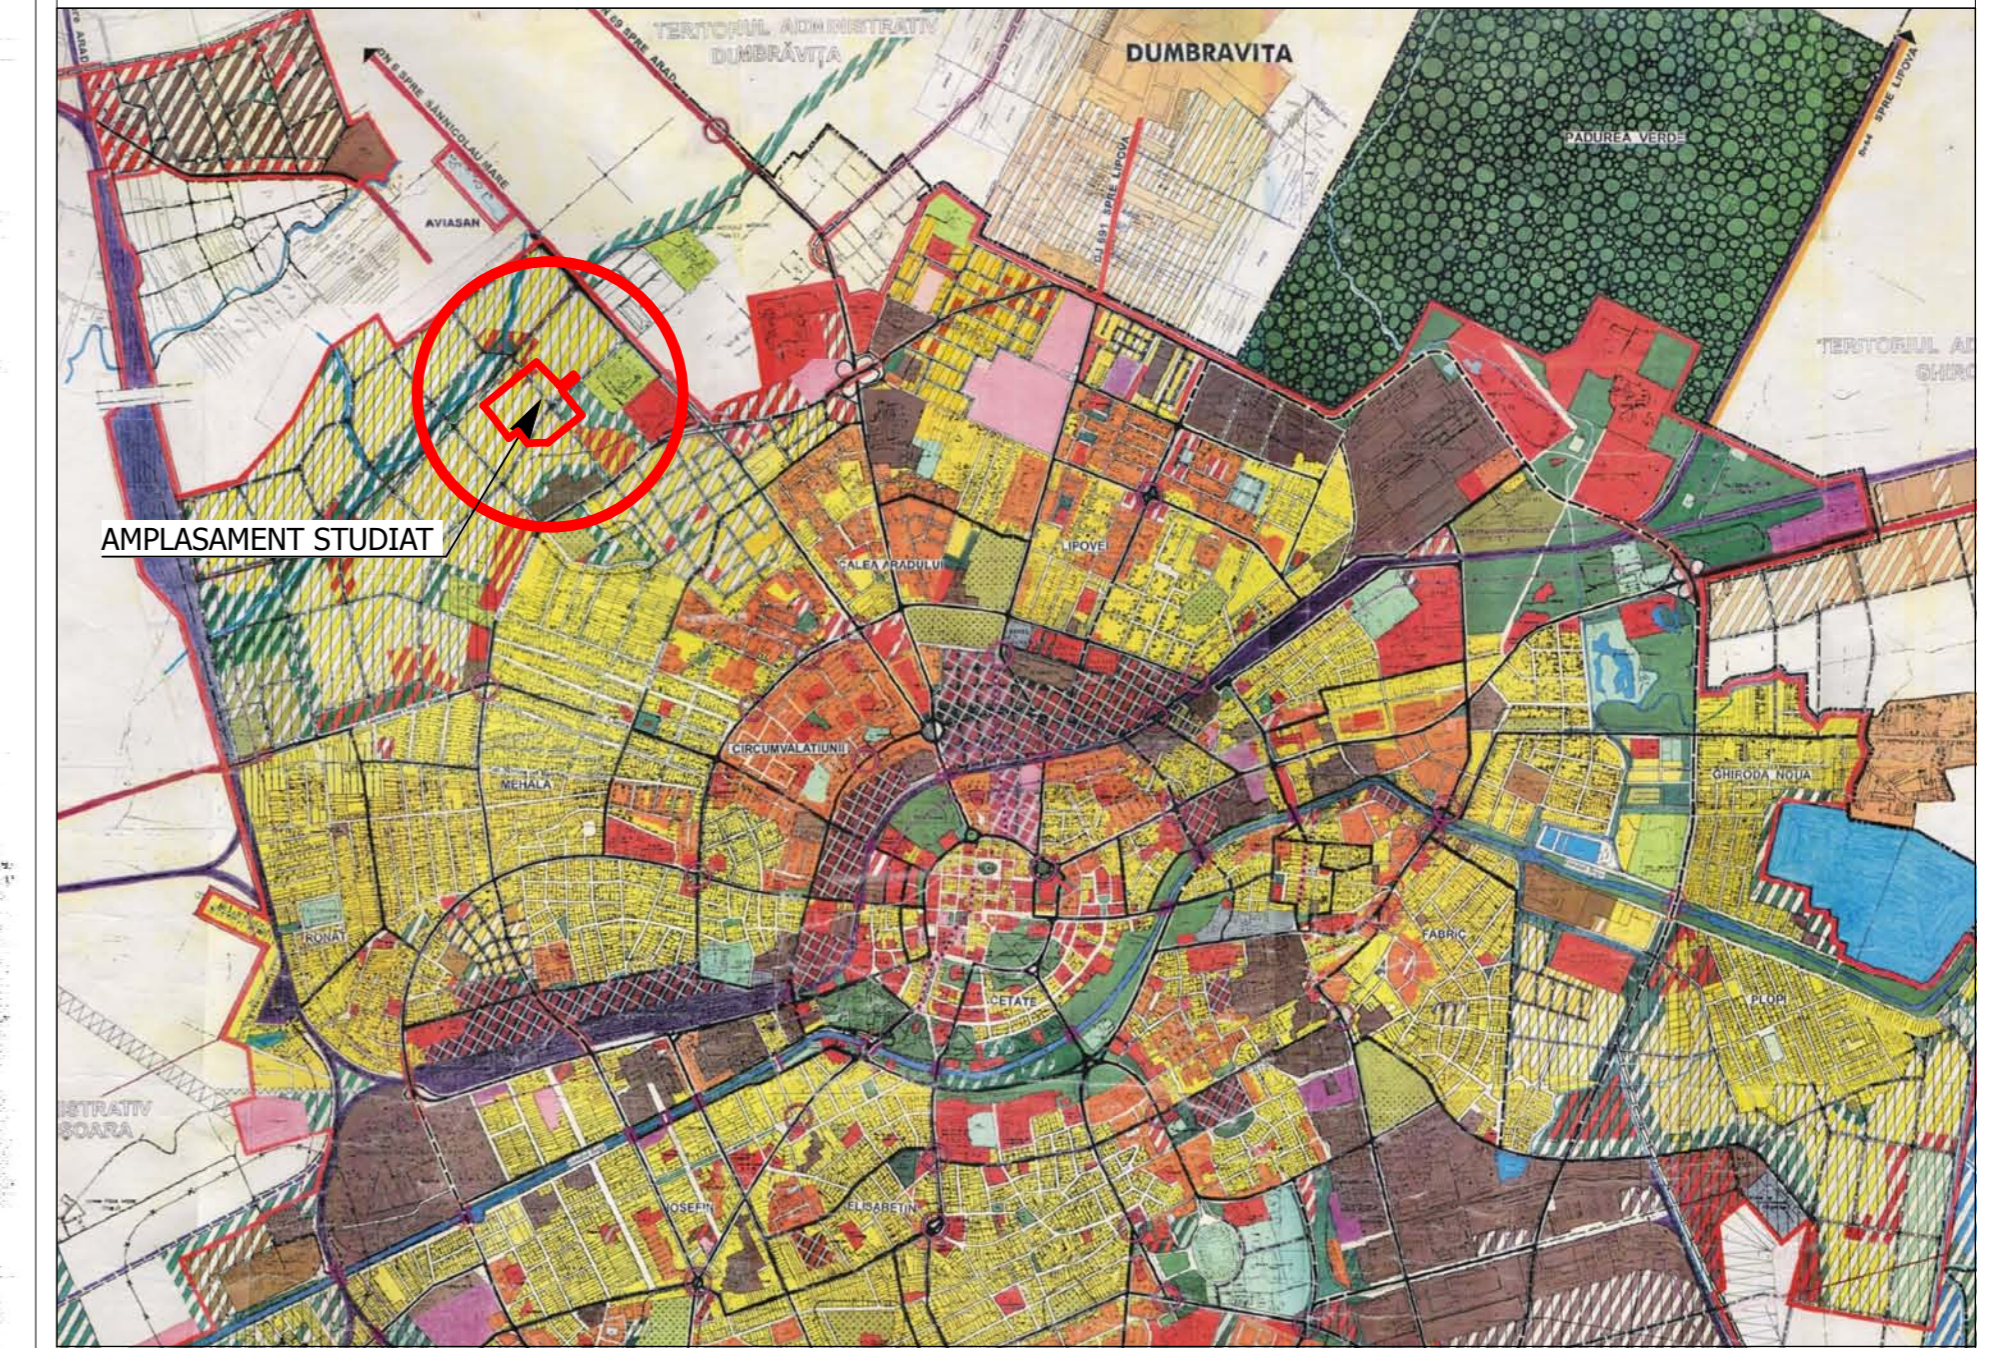

### LEGENDA


- P - ZONA DE PARCURI, COMPLEXE SPORTIVE, RECREERE, PERDELE DE PROTECTIE**
  - Ppa - subzonă parcuri, grădini publice, scuaruri existente
  - Ppb - subzonă parcuri, grădini publice, scuaruri propuse
  - Psa - subzonă dotări de sport, agrement, recreere existente
  - Psb - subzonă dotări de sport, agrement, recreere propuse
  - Pdb - subzonă pădure propusă ca pădure-parc
  - Pprb - subzonă plantatii de protectie propuse
  - Pmb - subzonă mixtă propusă: parcuri, sport, agrement
- GC - ZONA DE GOSPODĂRIE COMUNALĂ**
  - Gca - subzonă de gospodărie comunală existentă
  - GC - subzonă de gospodărie comunală propusă
- TE - ZONA PENTRU ECHIPARE TEHNICO-EDILITARE**
  - TEa - zona pentru echipare tehnico-edilitare existentă
  - TEb - zona pentru echipare tehnico-edilitare propusă
- CC - ZONA PENTRU CĂI DE COMUNICATIE SI CONSTRUCTII AFERENTE**
  - CCra - subzona căi de comunicatie rutiere existente
  - CCrb - subzona căi de comunicatie rutiere propuse
  - CCfa - subzona căi de comunicatie feroviare si constructii aferente ce se mentin
  - CCfi - subzona căi de comunicatie feroviare si constructii aferente ce se convertește în subzonă institutii publice si servicii
  - CCn - subzona căi de comunicatie navale si port propuse
- S - ZONĂ CU DESTINATIE SPECIALĂ**
- TA - TERENURI AFLATE SUB APĂ**

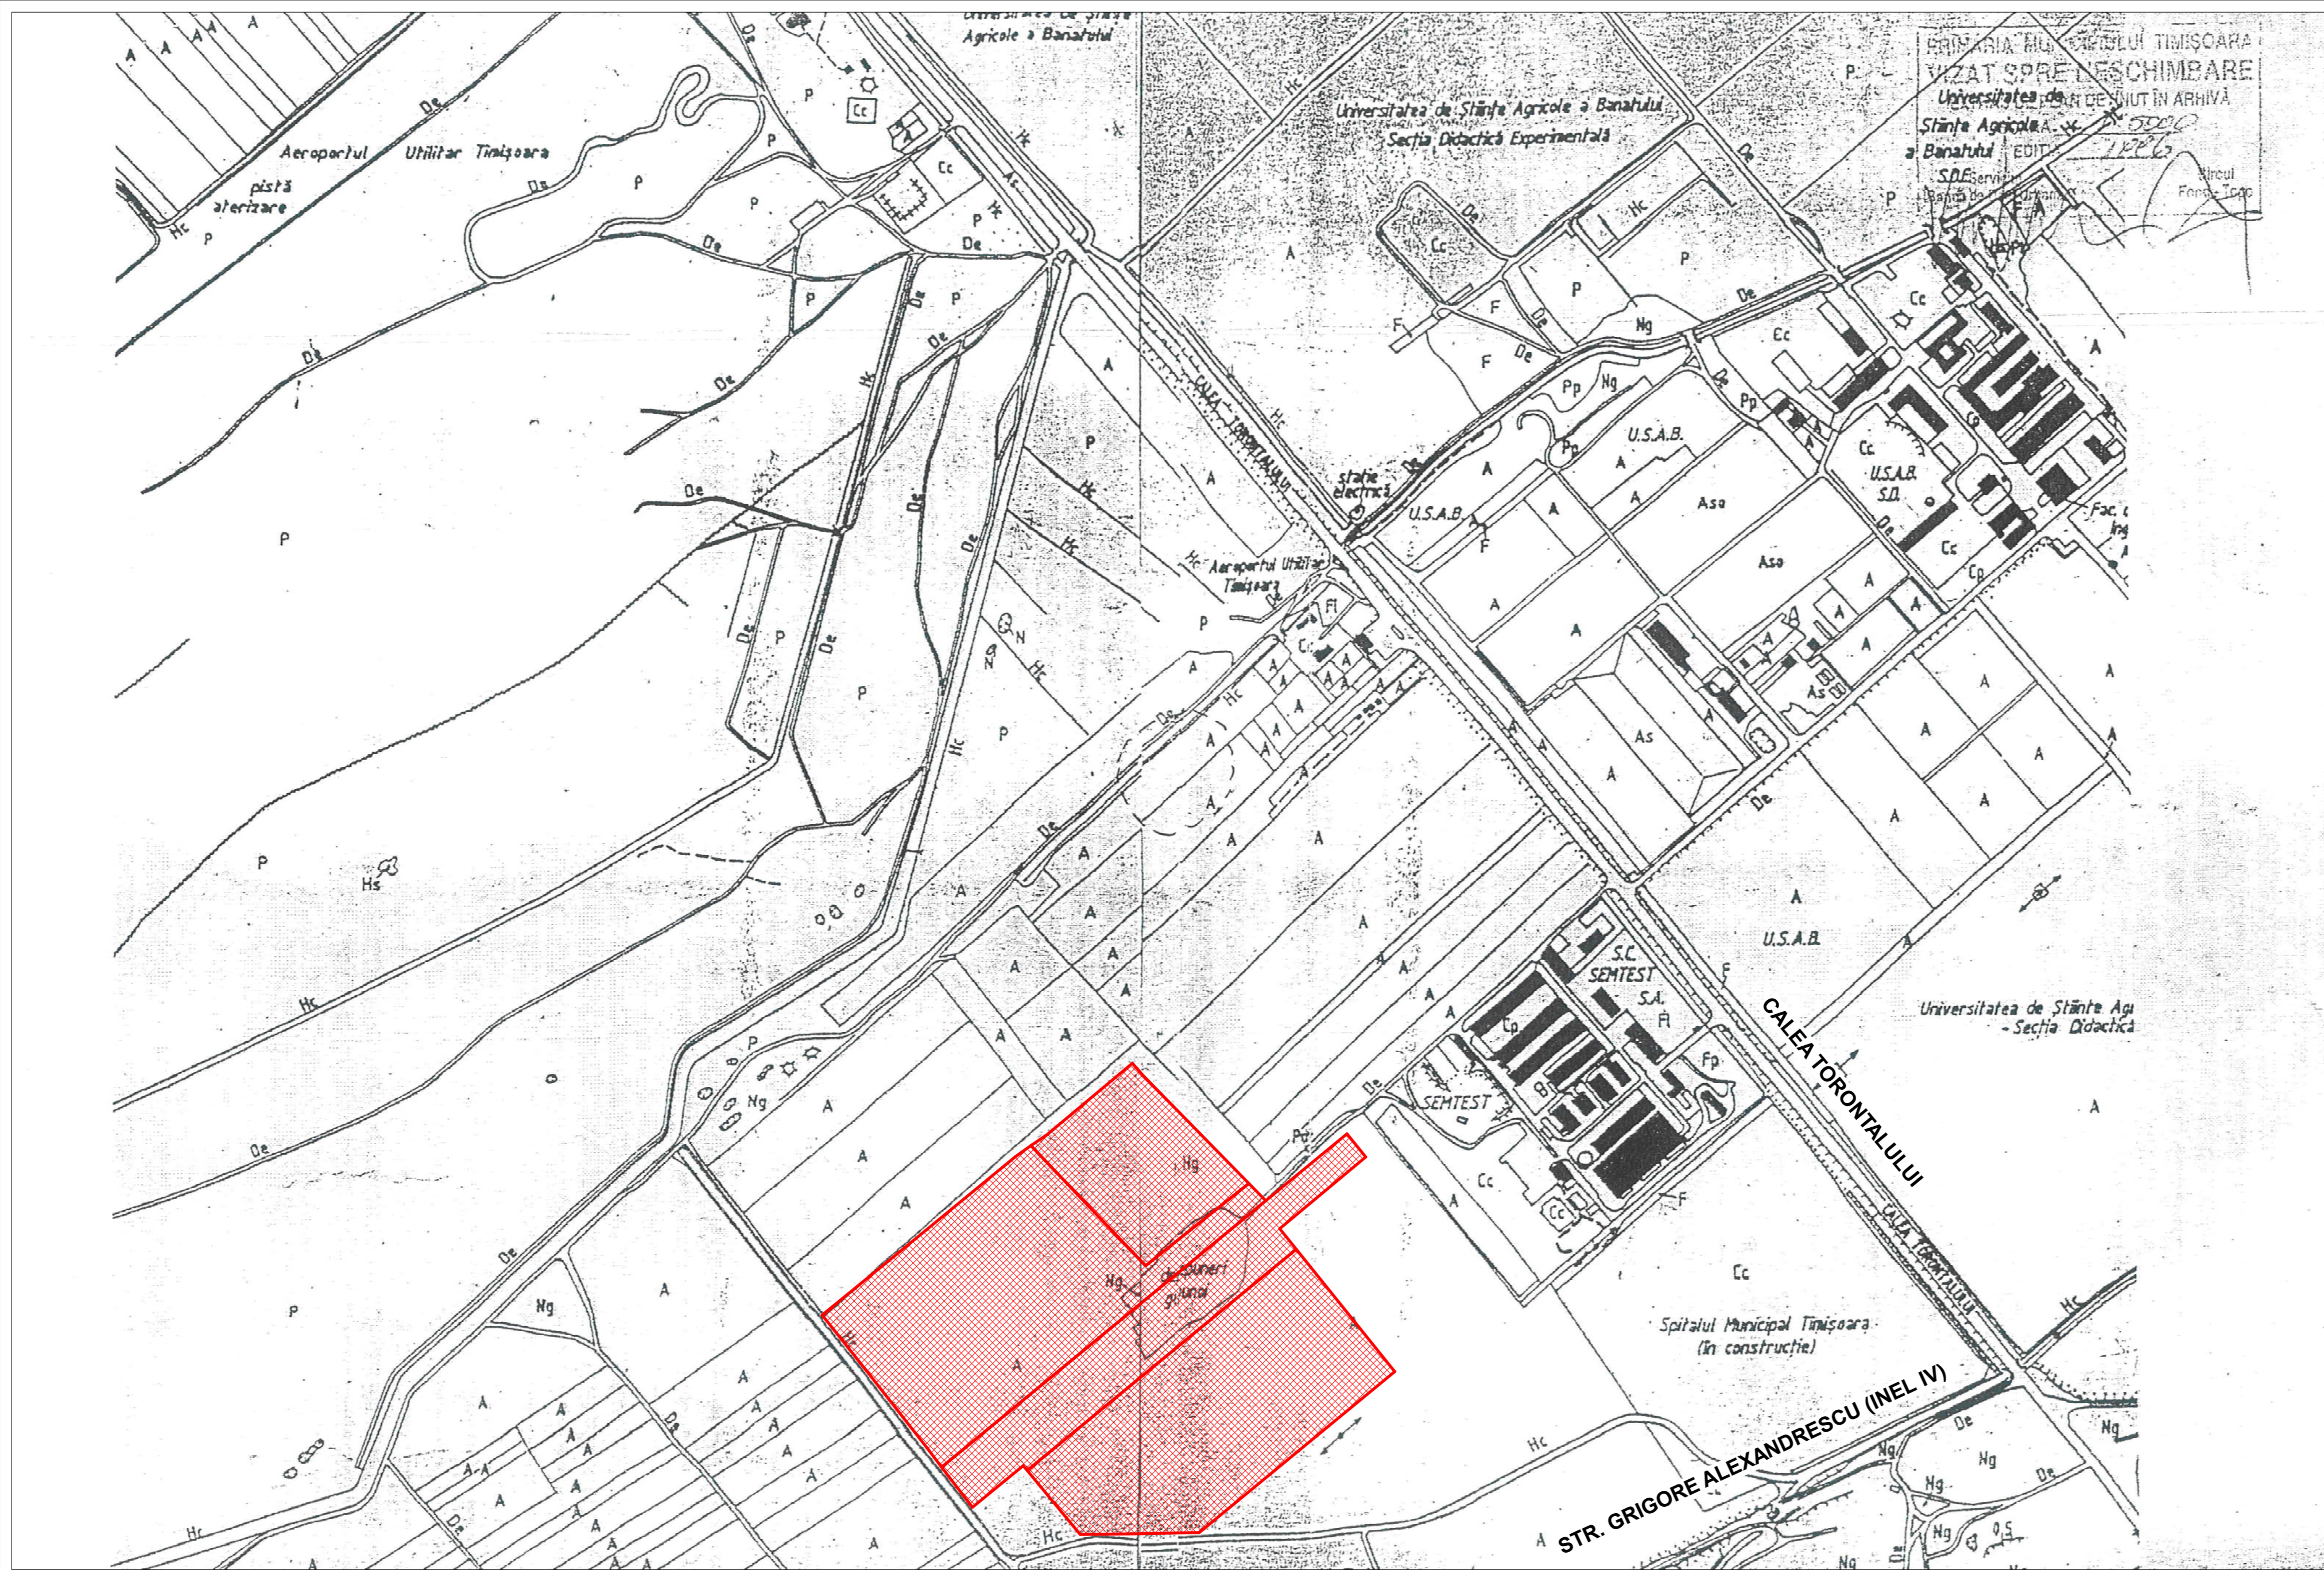

### LEGENDA

#### ZONE SI SUBZONE FUNCTIONALE

- C - ZONA CENTRALĂ**
- L - ZONA REZIDENTIALĂ**
  - Lc - Subzone si nuclee centrale inserate în rezidential
  - LMa - Subzona rezidentială cu clădiri P, P+1, P+2 existentă
  - LMb - Subzona rezidentială cu clădiri P, P+1, P+2 propusă
  - Lla - Subzona rezidentială cu clădiri cu mai mult de 3 niveluri existentă
  - Llm - Subzona rezidentială mixtă cu clădiri P, P+1, P+2 si dotari de cartier propusă
- IS - ZONA DE INSTITUTII PUBLICE SI SERVICII DE INTERES GENERAL**
  - ISa - Subzona de institutii publice si servicii de interes general existente
  - ISb - Subzona de institutii publice si servicii de interes general propuse
  - ISc - Subzona de institutii publice si servicii de interes general propuse prin reconversia functională a zonelor industriale existente
  - ISp - Subzona de institutii publice si servicii în spatiu plantat
- M - ZONA MIXTĂ**
- I - ZONA UNITĂȚILOR INDUSTRIALE**
  - Ia - Subzona unităților industriale existente
  - Ib - Subzona unităților industriale propuse
  - Idb - Subzonă depozite și prestări servicii propusă
- A - ZONA UNITĂȚILOR AGRICOLE**

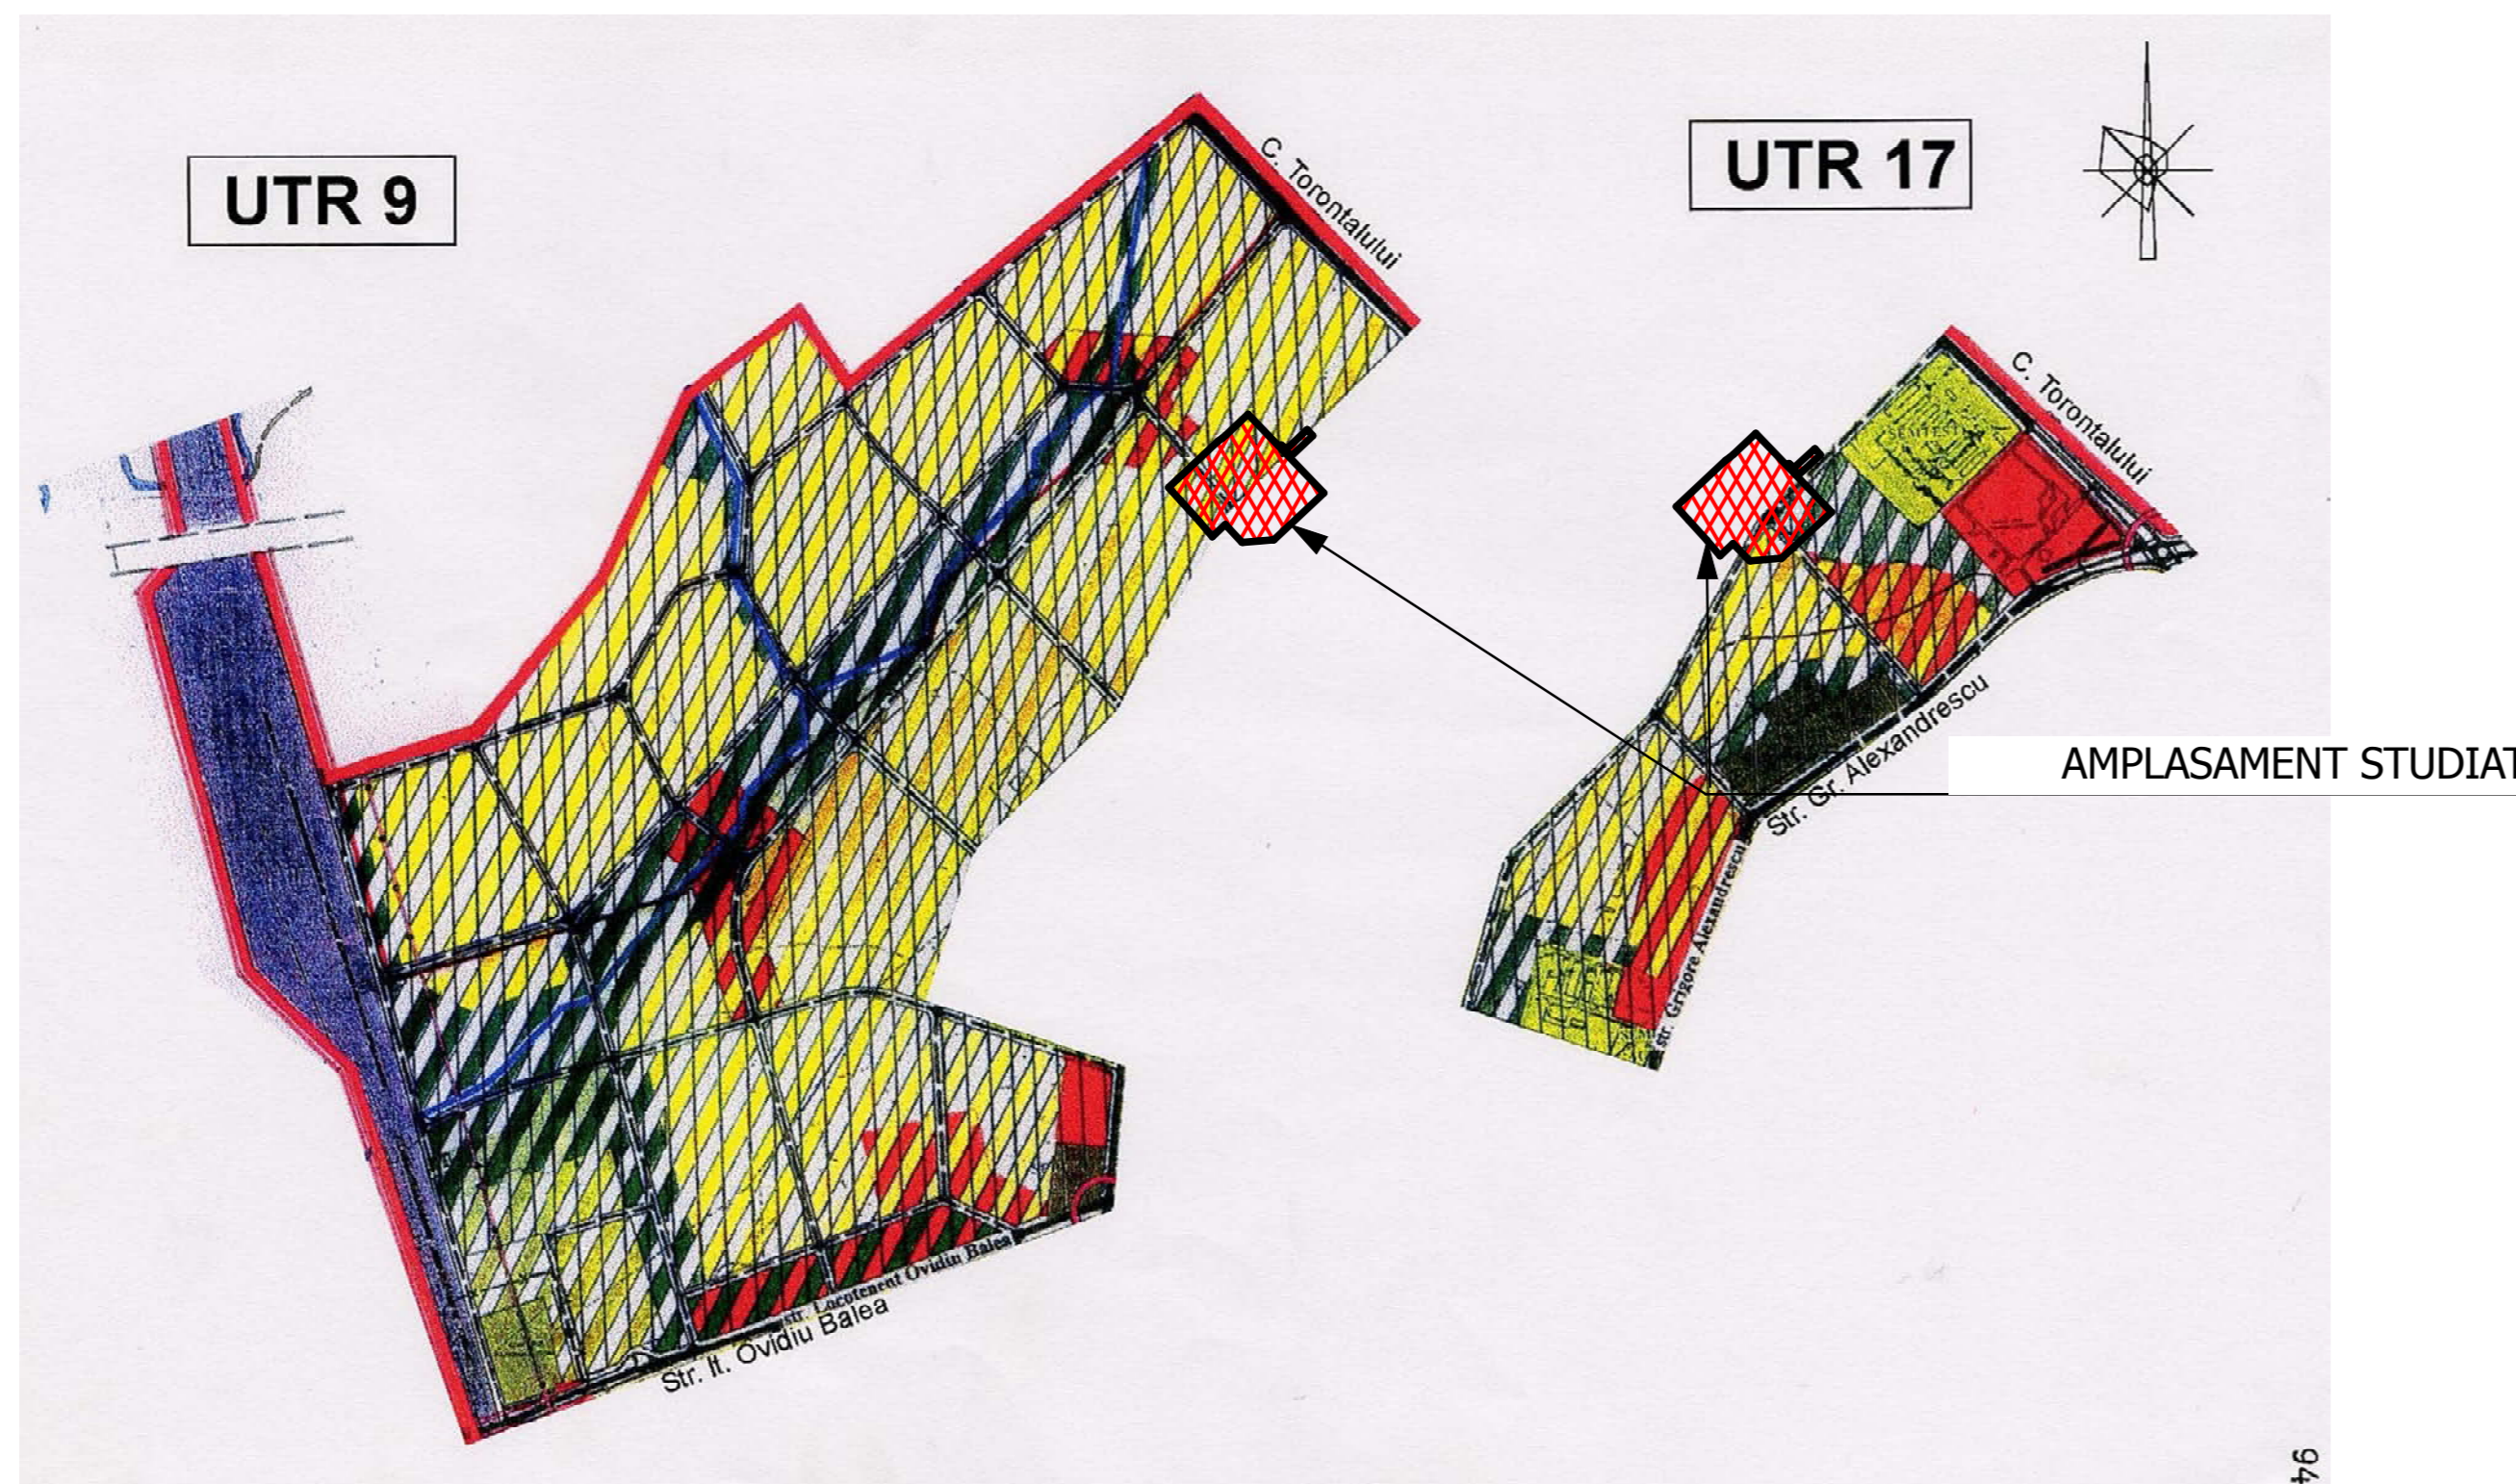

	Proiectant: <b>S.C. ARHITECT TRIMBITAS S.R.L.</b> Timisoara, tel. +4-0744698012 tel./fax: +4 (0256) 432212	Denumire proiect: <b>PLAN URBANISTIC ZONAL DEZVOLTARE ZONA REZIDENTIALA- LOCUINTE COLECTIVE CU FUNCTIUNI COMPLEMENTARE, DOTARI SI SERVICII PUBLICE.</b>	Nr. pr.: <b>67/2009</b>
	Beneficiar: LUCA PETRU ADRIAN, JUDE OVIDIU CRISTIAN, JUDE DANA MIHAELA	Scara: Denumire plansa: <b>Incadrare in zona</b>	Faza: <b>PUZ</b>
Sef proiect: arh. Georgeta Trimbítás	Verificator intern: arh. Alin O. Tutac	NOV. '12	Nr. pl.: <b>67 A01</b>