




# PLAN URBANISTIC DE DETALIU CONSTRUIRE SPALATORIE AUTO TIMISOARA, STR. ANTON BACALBASA NR.66

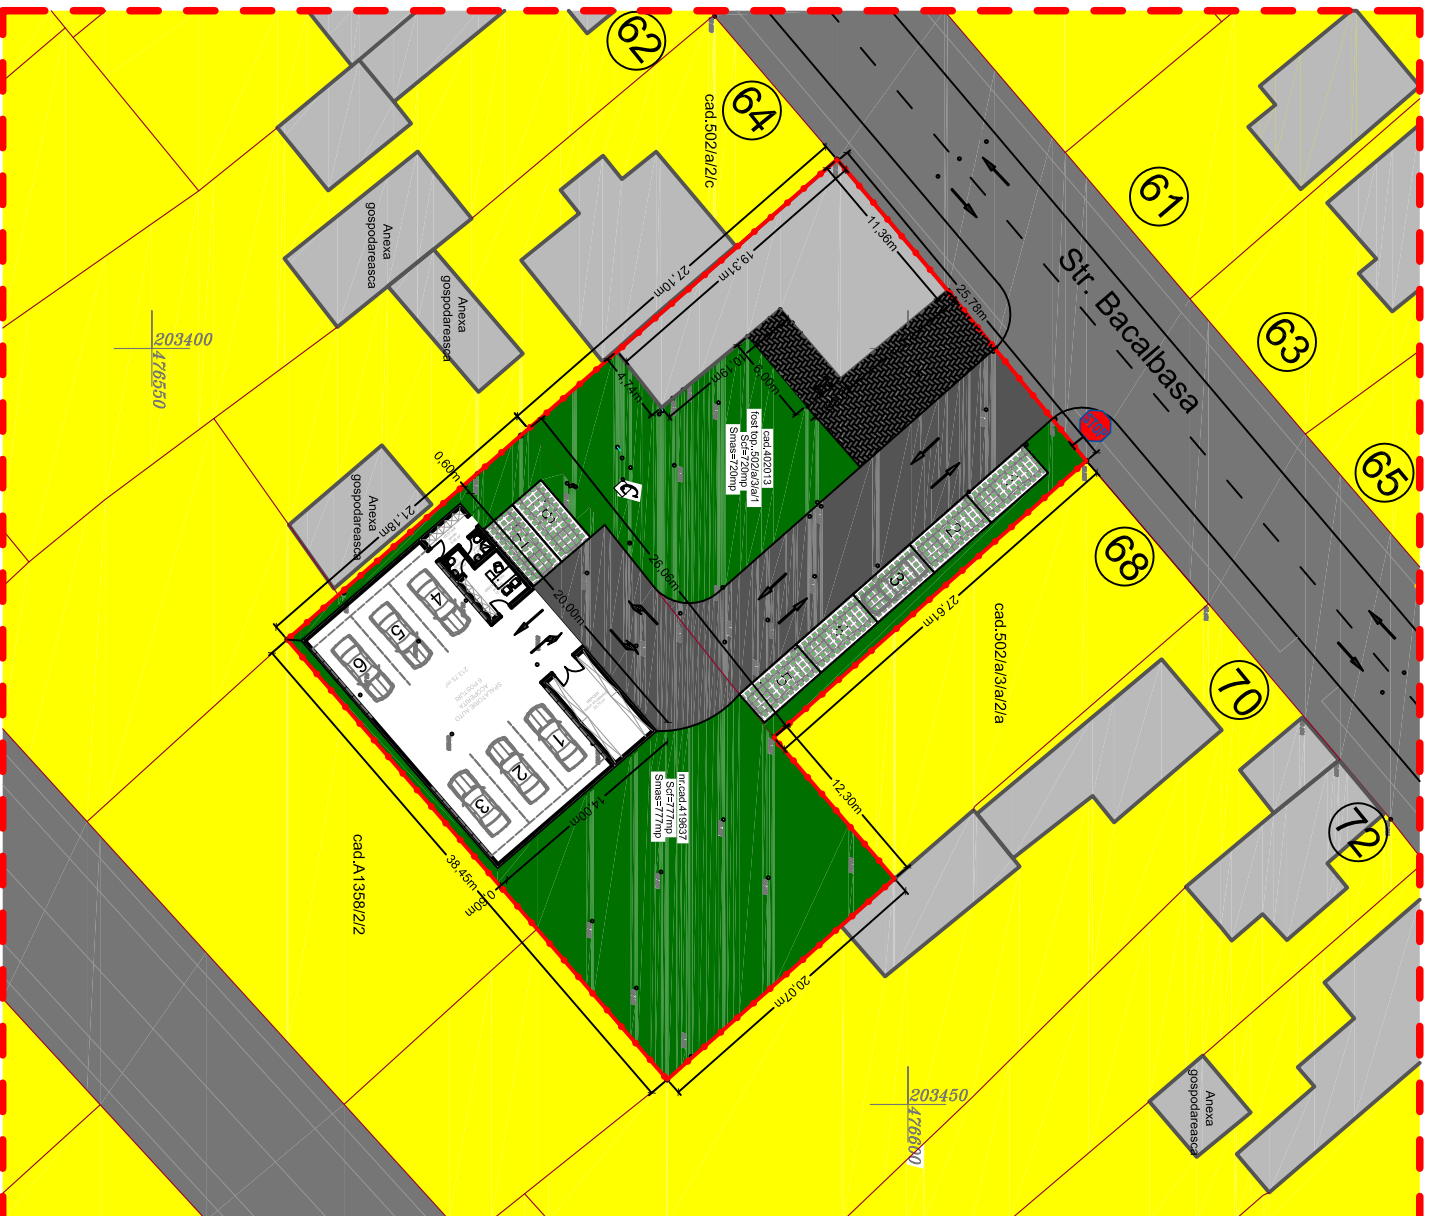

## LIMITE

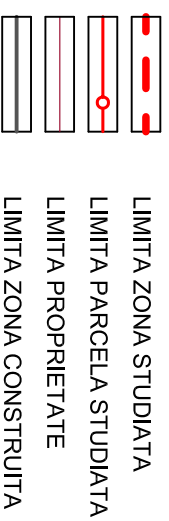

## ZONIFICARE FUNCTIONALA

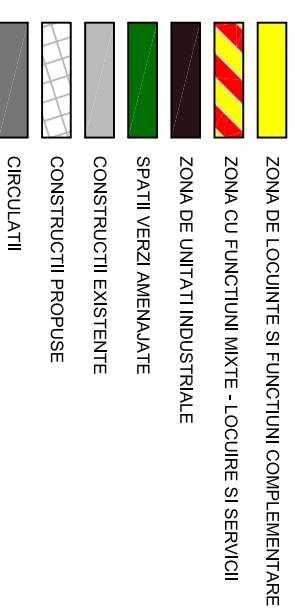

BILANT TERRITORIAL	EXISTENT		PROBUS	
	mp	%	mp	%
SUPRAFATA CONSTRUITA	153.00	10.22	433.00	28.92
CIRCULATII	78.09	5.22	326.02	21.78
- PIETONALE	78.09	5.22	78.09	5.22
- CAROSABILE	0.00	0.00	247.93	16.56
PARCARE ECOLOGICA	0.00	0.00	87.50	5.85
SPATII VERZI	1265.91	84.56	650.48	43.45
<b>TOTAL</b>	<b>1497.00</b>	<b>100,00</b>	<b>1497.00</b>	<b>100,00</b>

INDICI URBANISTICI	EXISTENT	PROBUS
P.O.T.	10.22	28.92
C.U.T.	0.10	0.29



<b>S.C. ARCHITECTS S.R.L.</b> CUI/CFR: RO23773366; ORC: 135/1596/2008 Str. Florinund Mercy Nr.7 Ap.11 300085 Timisoara, Timis Tel: +40 356 412 936   office@qarchitects.ro		<b>TITLUL PROIECTULUI:</b> CONSTRUIRE SPALATORIE AUTO		<b>PROIECT NR.:</b> 59 / 2011	
<b>BENEFICIAR:</b> CRETU GHEORGHE SI CRETU LENUTA		<b>AMPLASAMENT:</b> STR. ANTON BACALBASA, NR.66, TIMISOARA, Nr.Top. 419637; Nr.Top. 502/al/3/al/1		<b>FAZA:</b> P.U.D.	
<b>Sef proiect</b> Arh. Cristian Boltres <b>Proiectat</b> Arh. Cristian Boltres <b>Proiectat</b> Arh. Aniko Frics <b>Desenat</b> Arh. Aniko Frics	<b>DATA:</b> 08 ' 2011	<b>SCARA:</b> 1:500	<b>TITLUL PLANSA:</b> SCHEMA FUNCTIONALA		
			<b>PLANSA NR.:</b> U-07		