



LEGENDA



- LIMITE**
- LIMITA TERITORIULUI ADMINISTRATIV
 - LIMITA TERITORIULUI INTRAVILAN EXISTENT
 - LIMITA TERITORIULUI INTRAVILAN PROPUIS
 - LIMITA ZONEI CENTRALE
 - LIMITA UNITATILOR TERITORIALE DE REFERINTA
- ZONIFICARE FUNCTIONALA**
- ZONA CENTRALA SI ALTE ZONE CU FUNCTIUNI COMPLEXE DE INTERES GENERAL
 - ZONE PENTRU LOCUINTE SI FUNCTIUNI COMPLEMENTARE (P - P+2) / (PESTE P+2)
 - ZONA INSTITUTII SI SERVICII PUBLICE
 - ZONA UNITATI INDUSTRIALE
 - ZONA DEPOZITARE, PRESTARI SERVICII
 - ZONA UNITATI AGRICOLE
 - ZONA DE SPATII VERZI AMENAJATE, PLANTATI DE PROTECTIE
 - ZONA DE SPORT - AGREMENT
 - ZONA GOSPODARIE COMUNALA / CIMTIRE
 - ZONA CONSTRUCTII AFERENTE LUCRARILOR EDILITARE
 - ZONA CIRCULATIE RUTIERA SI CONSTRUCTII AFERENTE
 - ZONA CIRCULATIE FEROVIAARA SI CONSTRUCTII AFERENTE
 - ZONA CIRCULATIE NAVALA SI CONSTRUCTII AFERENTE

EXTRAS DIN P.U.G. TIMISOARA

P L A N URBANUSTIC de DETALIU

LEGENDA

- Limita zonei studiate
- Limita parcelei studiate
- Limita de proprietate
- Cladire existenta de locuinte cu regimul de inaltime aferent
- Cladire existenta publica cu regimul de inaltime aferent
- Zona de implantare Casa cu regimul de inaltime P+1 dupa elaborare PUD
- Zona de implantare Anexe sau Garaje cu Hmax=3,00m dupa elaborare PUD
- Garaj existent
- Drum auto
- Trotuare si parcarei dale prefabricate beton
- Piste pentru biciclete asfalt
- Alei pietonale dale inierbate
- Drept de servitute de trecere pietonala si auto (in cazul unei dezmembrari) dale inierbate
- Curti constructii
- Spatii verzi
- Alimentare cu energie electrica
- Telefonie

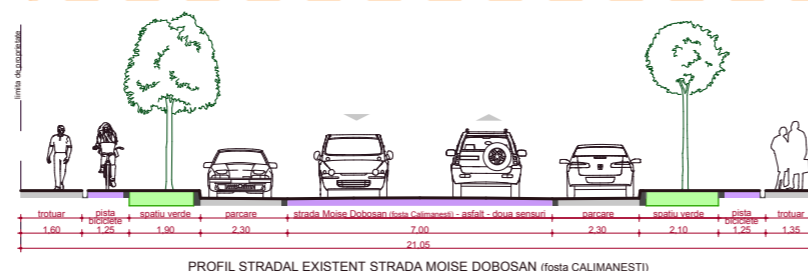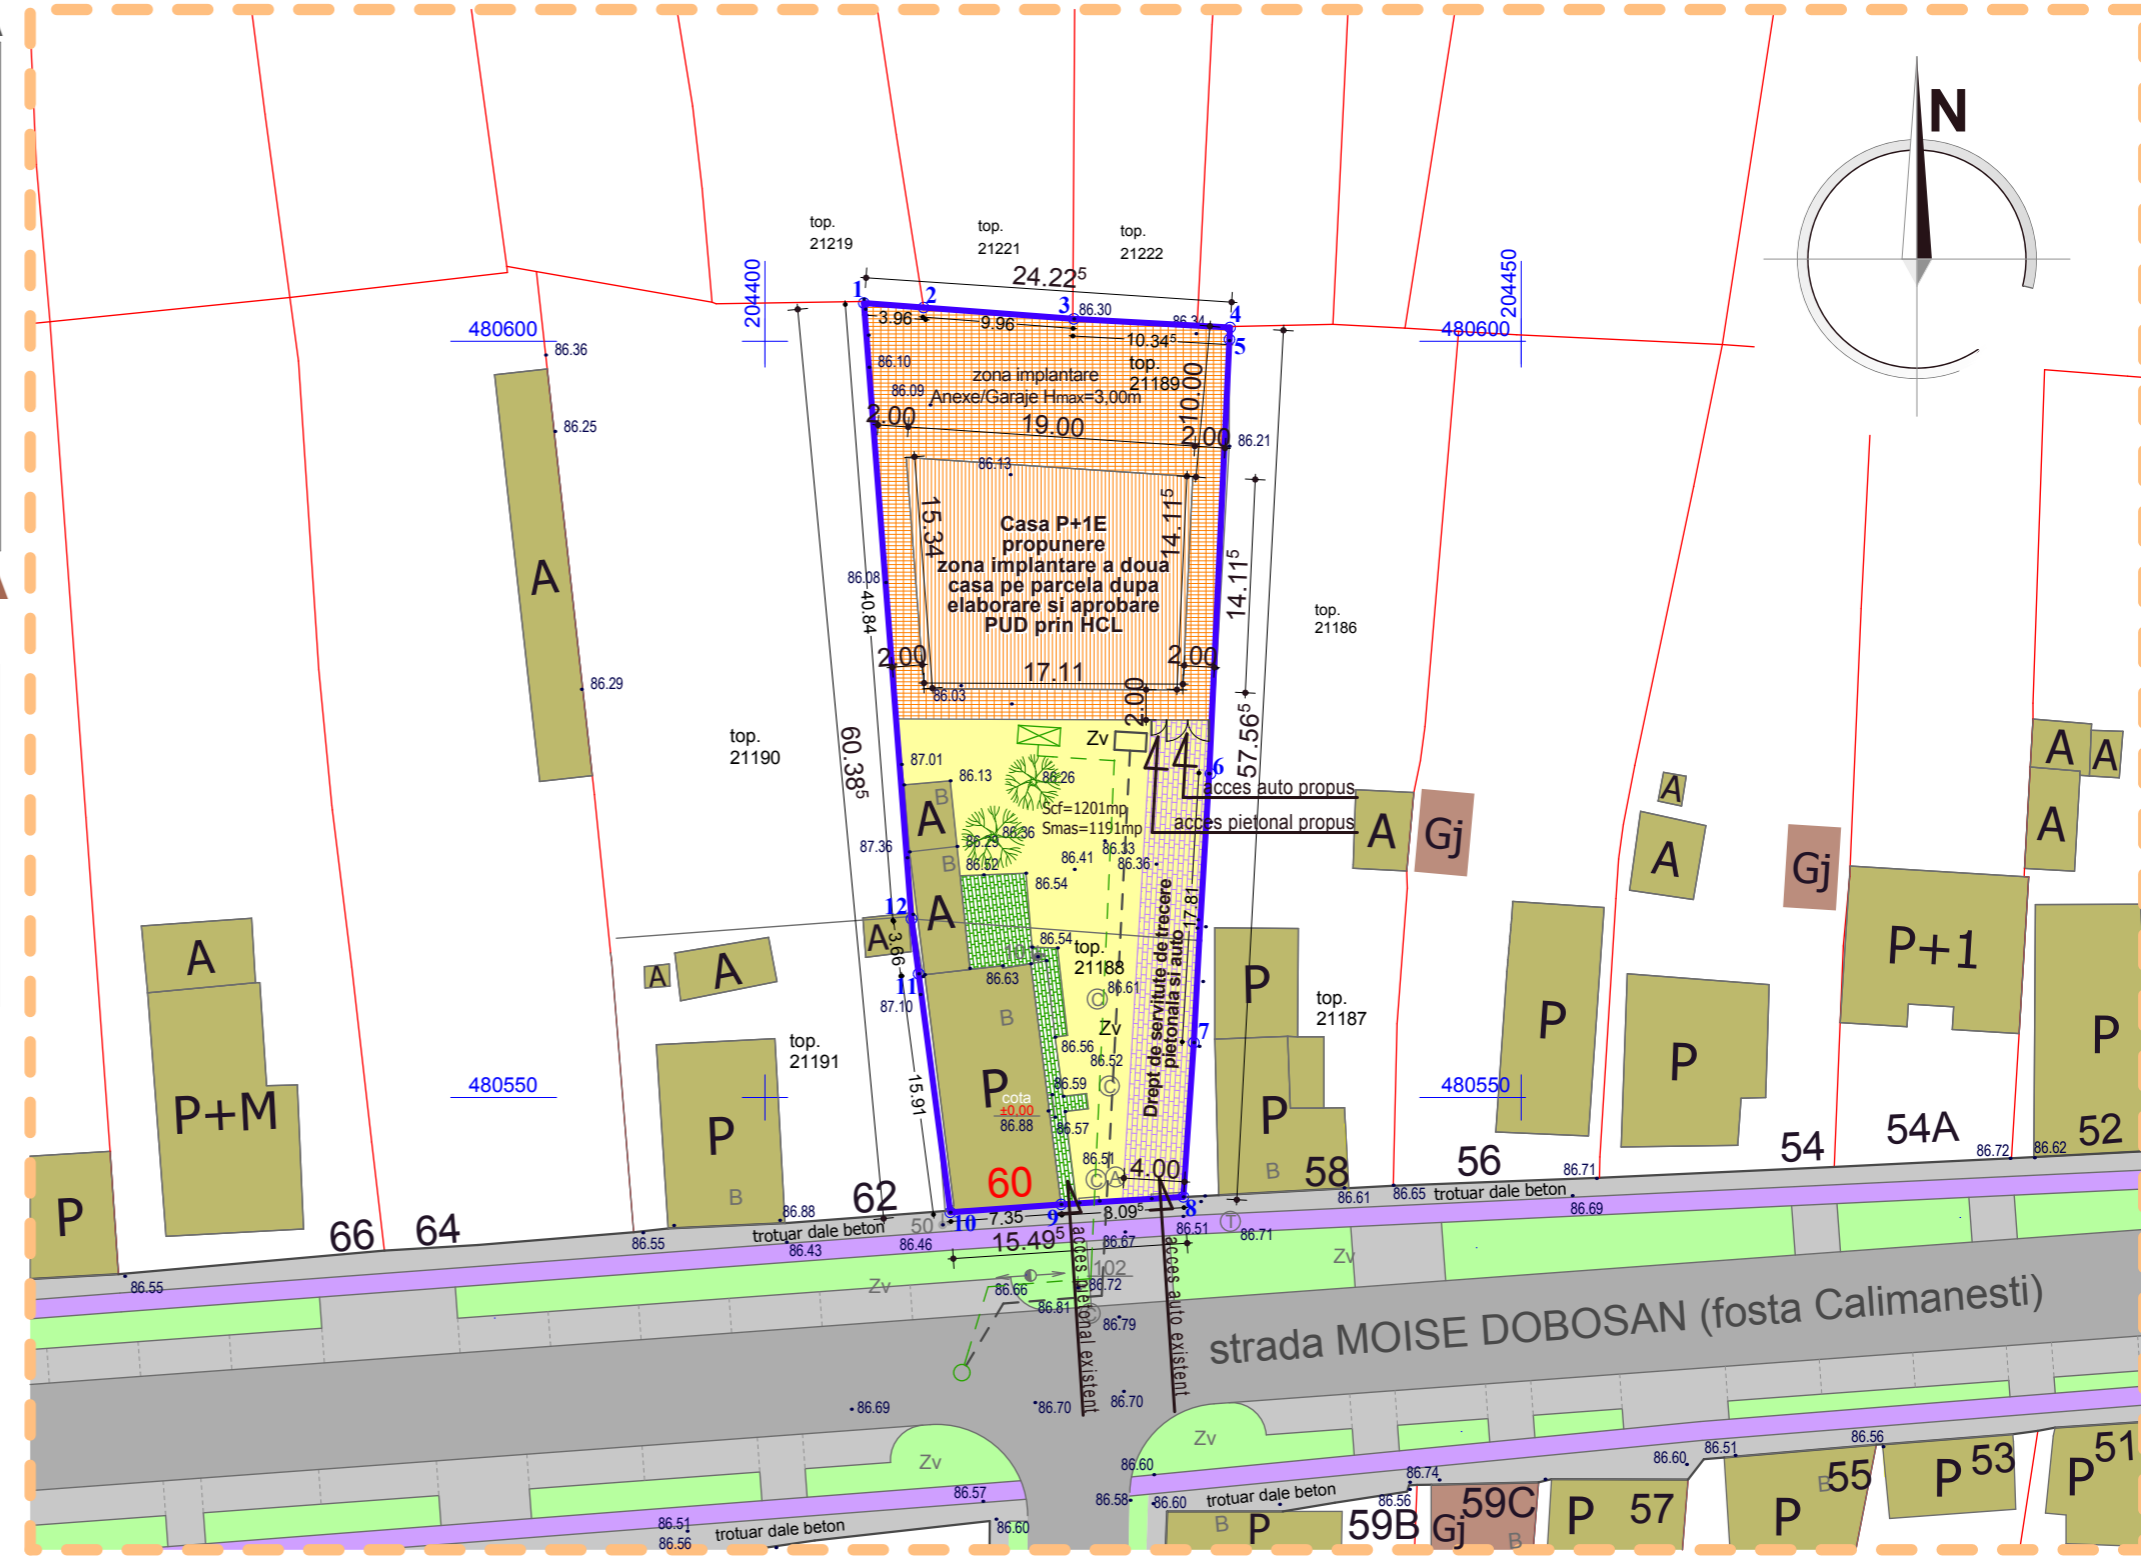

ALIMENTARE CU ENERGIE ELECTRICA SI TELEFONIE

Verificator	CERINTA A1	referat nr. din	
BEST Program S.R.L. Cod unic Aut. R14410140 J 35/80/2002	PROPRIETARI: FERDEAN NICOLAE si sotia MIHAELA ELENA BENEFICIARI: FERDEAN ADRIAN SORIN	Proiect Nr: 121/2011	
SPECIFICATIE	NUME	SEMNTURA	SCARA: 1:500
Sef Proiect	arh. ANGHEL C-TIN		DENUMIRE PROIECT: Construire Casa cu regim P+1 si garaj dupa aprobare P.U.D. prin HCL
Proiectat	ing.MOLDOVAN A.		AMPLASAMENT: str. Moise Dobosan (fosta Calimanesti), nr. 60, loc. TIMISOARA, jud. Timis
Desenat	ing.MOLDOVAN A.		DATA: iul.2011
TITLU PLANSĂ:			ALIMENTARE CU ENERGIE ELECTRICA SI TELEFONIE
			Nr. Plansa A.05
			FAZA: P.U.D.