


str.TIMOCULUI nr.23 , TIMISOARA

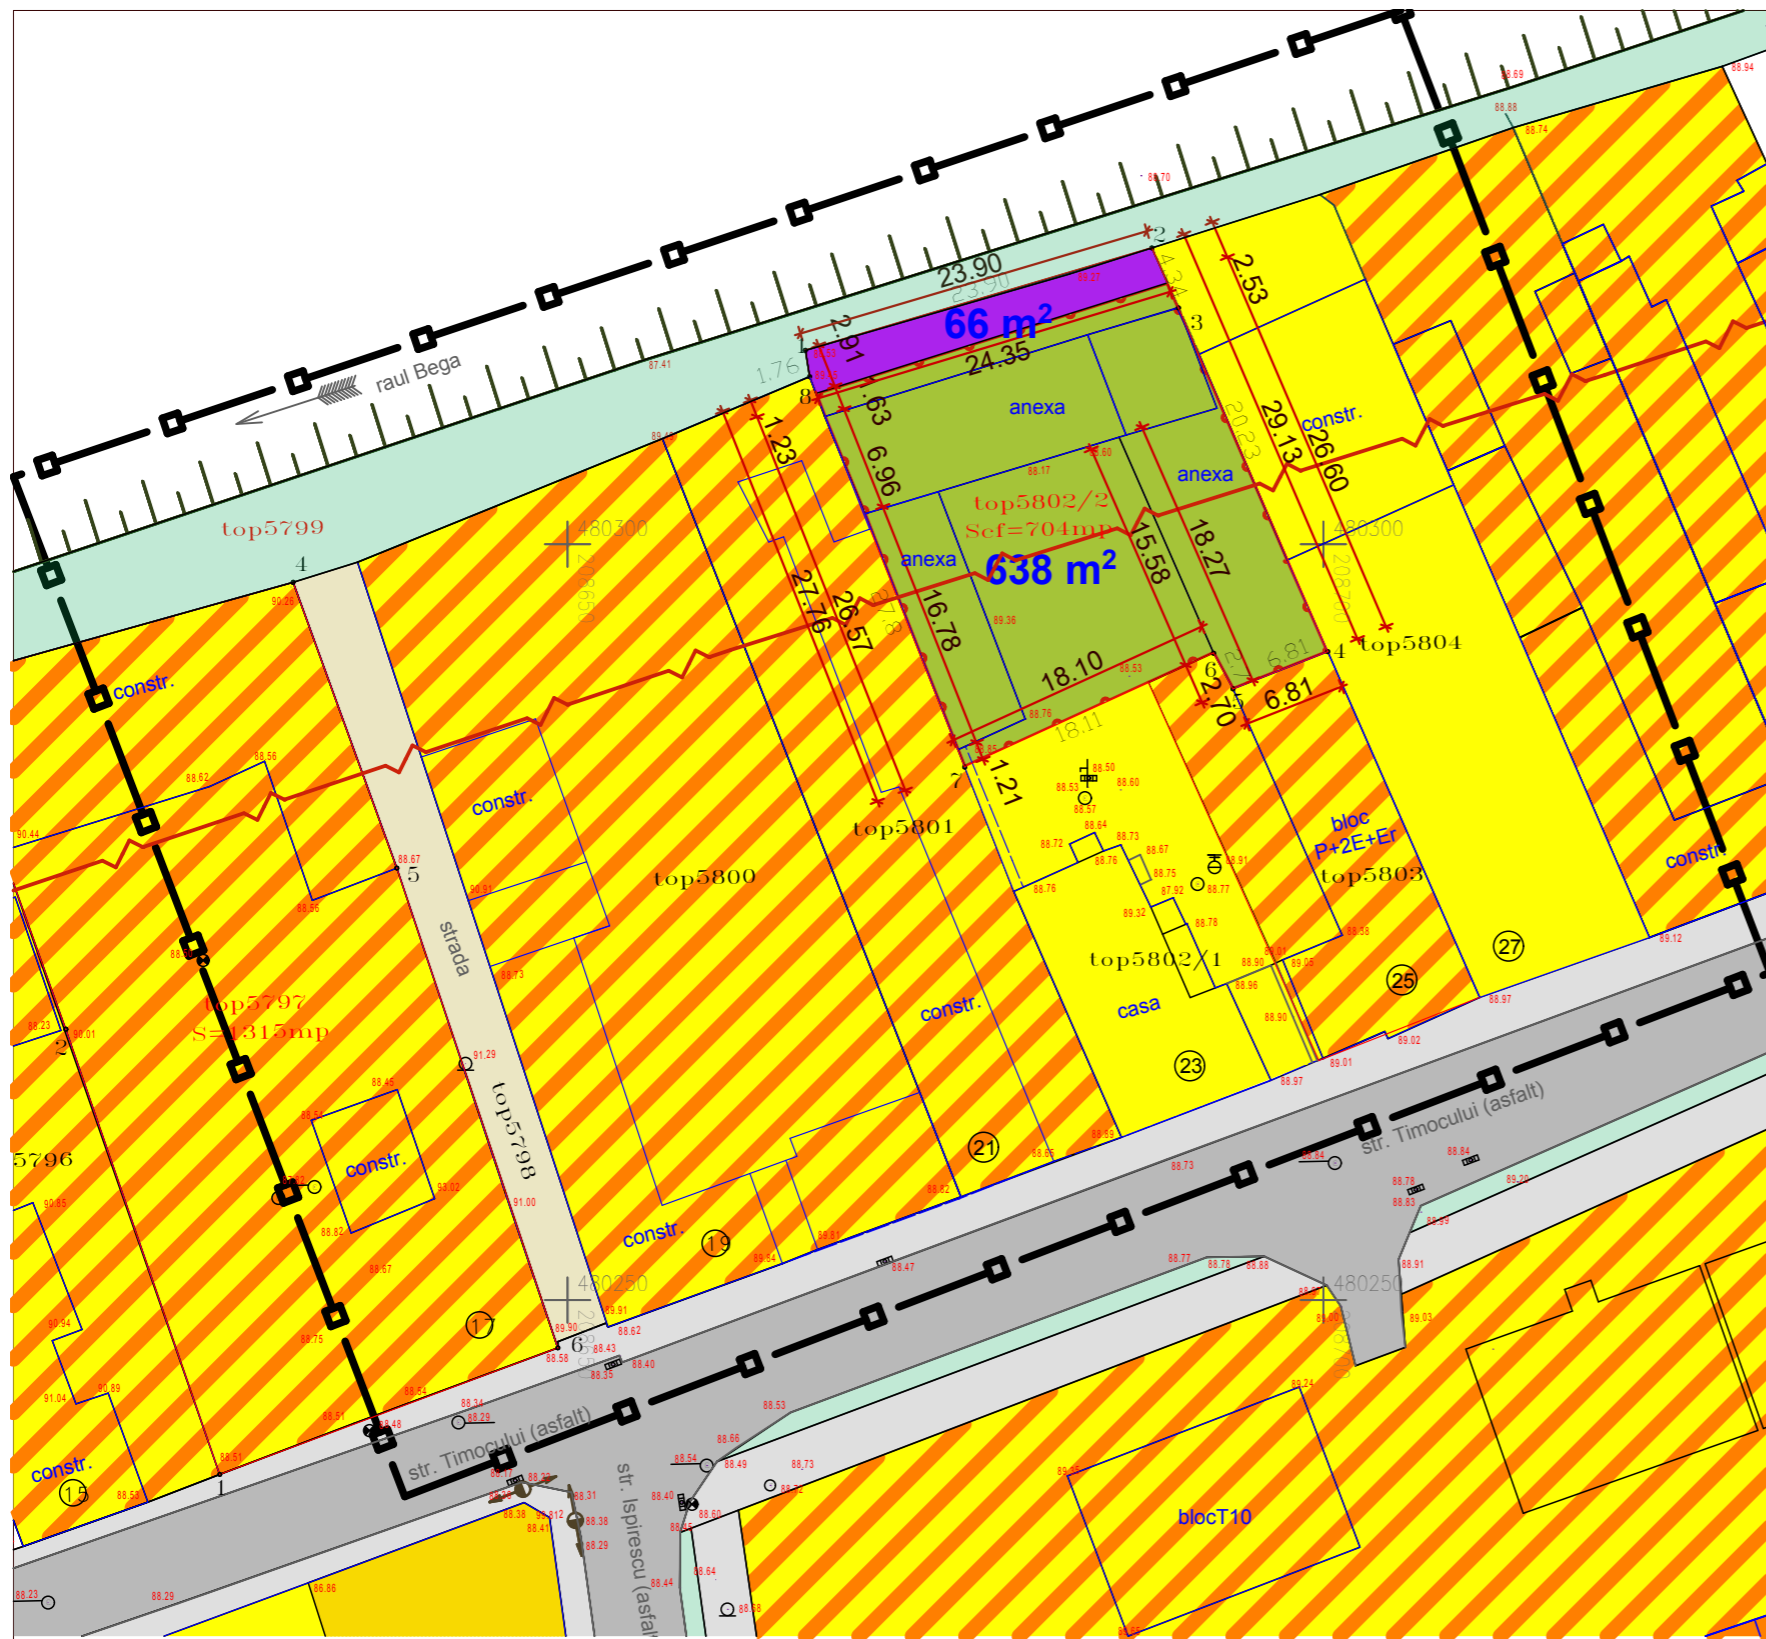

LEGENDA

- Limita Zona studiata
- Zona de protectie conf. HCL 27/26.01.2010
- Teren proprietate privata a persoanelor fizice
- Trotuar
- Drum asfalt - Domeniu Public
- Spatiu verde de aliniament
- Constructii Existente
- Carosabil nou - dale autoblocante din beton
- Trotuar dale prefabricate din beton
- Limita de proprietate
- Spatiu verde amenajat
- Zona de implantare a constructiei propuse
- Cladiri ce urmeaza a fi demolate
- Cladiri propuse
- Teren proprietate privata ce urmeaza a trece in domeniul public
- Teren proprietate privata

PARCELE REZULTATE - 2:
 -1 TEREN PROPRIETATE PRIVATA CE TRECE IN DOMENIUL PUBLIC 66.00 MP
 -1 TEREN CE RAMANE PROPRIETATE PRIVATA 638.00 MP

VERIFICATOR				
s. c. TECTONICS <i>house</i> s. r. l.			BENEFICIAR: MURESAN LUCIAN-EMIL si sotia CARMEN-SILVIA	NR. PROIECT 106/2010
SEF PROIECT	ARH. Marius NICORICI - CALANCE		AMPLASAMENT: str. TIMOCULUI nr. 23 , TIMISOARA	
VERIFICAT	ARH. Carmen NICORICI - CALANCE	SCARA 1:500	PROIECT: PROIECT URBANISTIC DE DETALIU : DEMOLARE PARTIALA, REAMENAJARE, EXTINDERE, SCHIMBARE DESTINATIE DIN ANEXA IN LOCUINTA D+P+2E	FAZA P.U.D.
PROIECTAT	ARH. Marius NICORICI - CALANCE	DATA NOV. 2010	PLANSA: PLAN DE SITUATIE : REGIMUL PROPRIETATII - CIRCULATIA JURIDICA A TERENULUI	NR.PLANSUA U04
DESENAT	ARH. Marius NICORICI - CALANCE			