


# 02 incadrare in pug



## REGLEMENTARI ZONIFICAREA TERITORIULUI

### LEGENDA

- LIMITE**
- LIMITA TERITORIULUI ADMINISTRATIV
  - LIMITA TERITORIULUI INTRAVILAN EXISTENT
  - LIMITA TERITORIULUI INTRAVILAN PROPUȘ
  - LIMITA ZONEI CENTRALE
  - LIMITA UNITATILOR TERITORIALE DE REFERINTA
- ZONIFICARE FUNCTIONALA**
- ZONA CENTRALA SI ALTE ZONE CU FUNCTIUNI COMPLEXE DE INTERES GENERAL
  - ZONE PENTRU LOCUINTE SI FUNCTIUNI COMPLEMENTARE (P - P+2) / (PESTE P+2)
  - ZONA INSTITUTII SI SERVICII PUBLICE
  - ZONA UNITATI INDUSTRIALE**
  - ZONA DEPOZITARE, PRESTARI SERVICII
  - ZONA UNITATI AGRICOLE
  - ZONA DE SPATII VERZI AMENAJATE, PLANTATII DE PROTECTIE
  - ZONA DE SPORT - AGREMENT
  - ZONA GOSPODARIE COMUNALA / CIMITIRE
  - ZONA CONSTRUCTII AFERENTE LUCRARILOR EDILITARE
  - ZONA CIRCULATIE RUTIERA SI CONSTRUCTII AFERENTE
  - ZONA CIRCULATIE FERROVIARA SI CONSTRUCTII AFERENTE
  - ZONA CIRCULATIE NAVALA SI CONSTRUCTII AFERENTE
  - APE, OGILNII DE APA / PORT
  - PADURE, PARC
  - TERENURI CU DESTINATIE SPECIALA
- DEZVOLTARE PE TERITORIUL ALTOR LOCALITATI**
- DRUMURI NATIONALE, JUDETENE, COMUNALE
  - CENTURA OCOLITOARE - INEL V / LEGATURA AUTOSTRADA
  - STRAZI PRINCIPALE / SECUNDARE
  - MODERNIZARI DE TRASEE / DESCHIDERI DE STRAZI
  - TRASEE PIETONALE MAJORE
  - INTERSECTII PROPUSE PENTRU MODERNIZARE
  - POZURI EXISTENTE / PROPUSE, LARGIRE
  - PASAJE DENIVELATE RUTIERE / CU C.F.
- REGLEMENTARI**
- ZONE PROTEJATE CU VALOARE ISTORICA, ARHITECTURALA
  - ZONE PROTEJATE CU VALOARE PEISAGISTICA
  - ZONE PROTEJATE PE BAZA NORMELOR SANITARE
  - ZONA DE PROTECTIE C.F.
  - ZONA DE PROTECTIE A PLATFORMELOR METEU
  - ZONA DE PROTECTIE SI SERVICIUTE A CUAZELOR DE UTILITATI GENERATOARE DE RISICURI TEI PROZODICE
  - INTERDICTIE TEMPORARA DE CONSTRUIRE PANA LA APROBARE P.U.Z. / SCHIMBARE DE FUNCTIUNE
  - INTERDICTIE DEFINITIVA DE CONSTRUIRE
  - INTERDICTIE TEMPORARA DE CONSTRUIRE PANA LA APROBARE P.U.Z. / P.U.D.
  - INTERDICTIE DEFINITIVA DE CONSTRUIRE

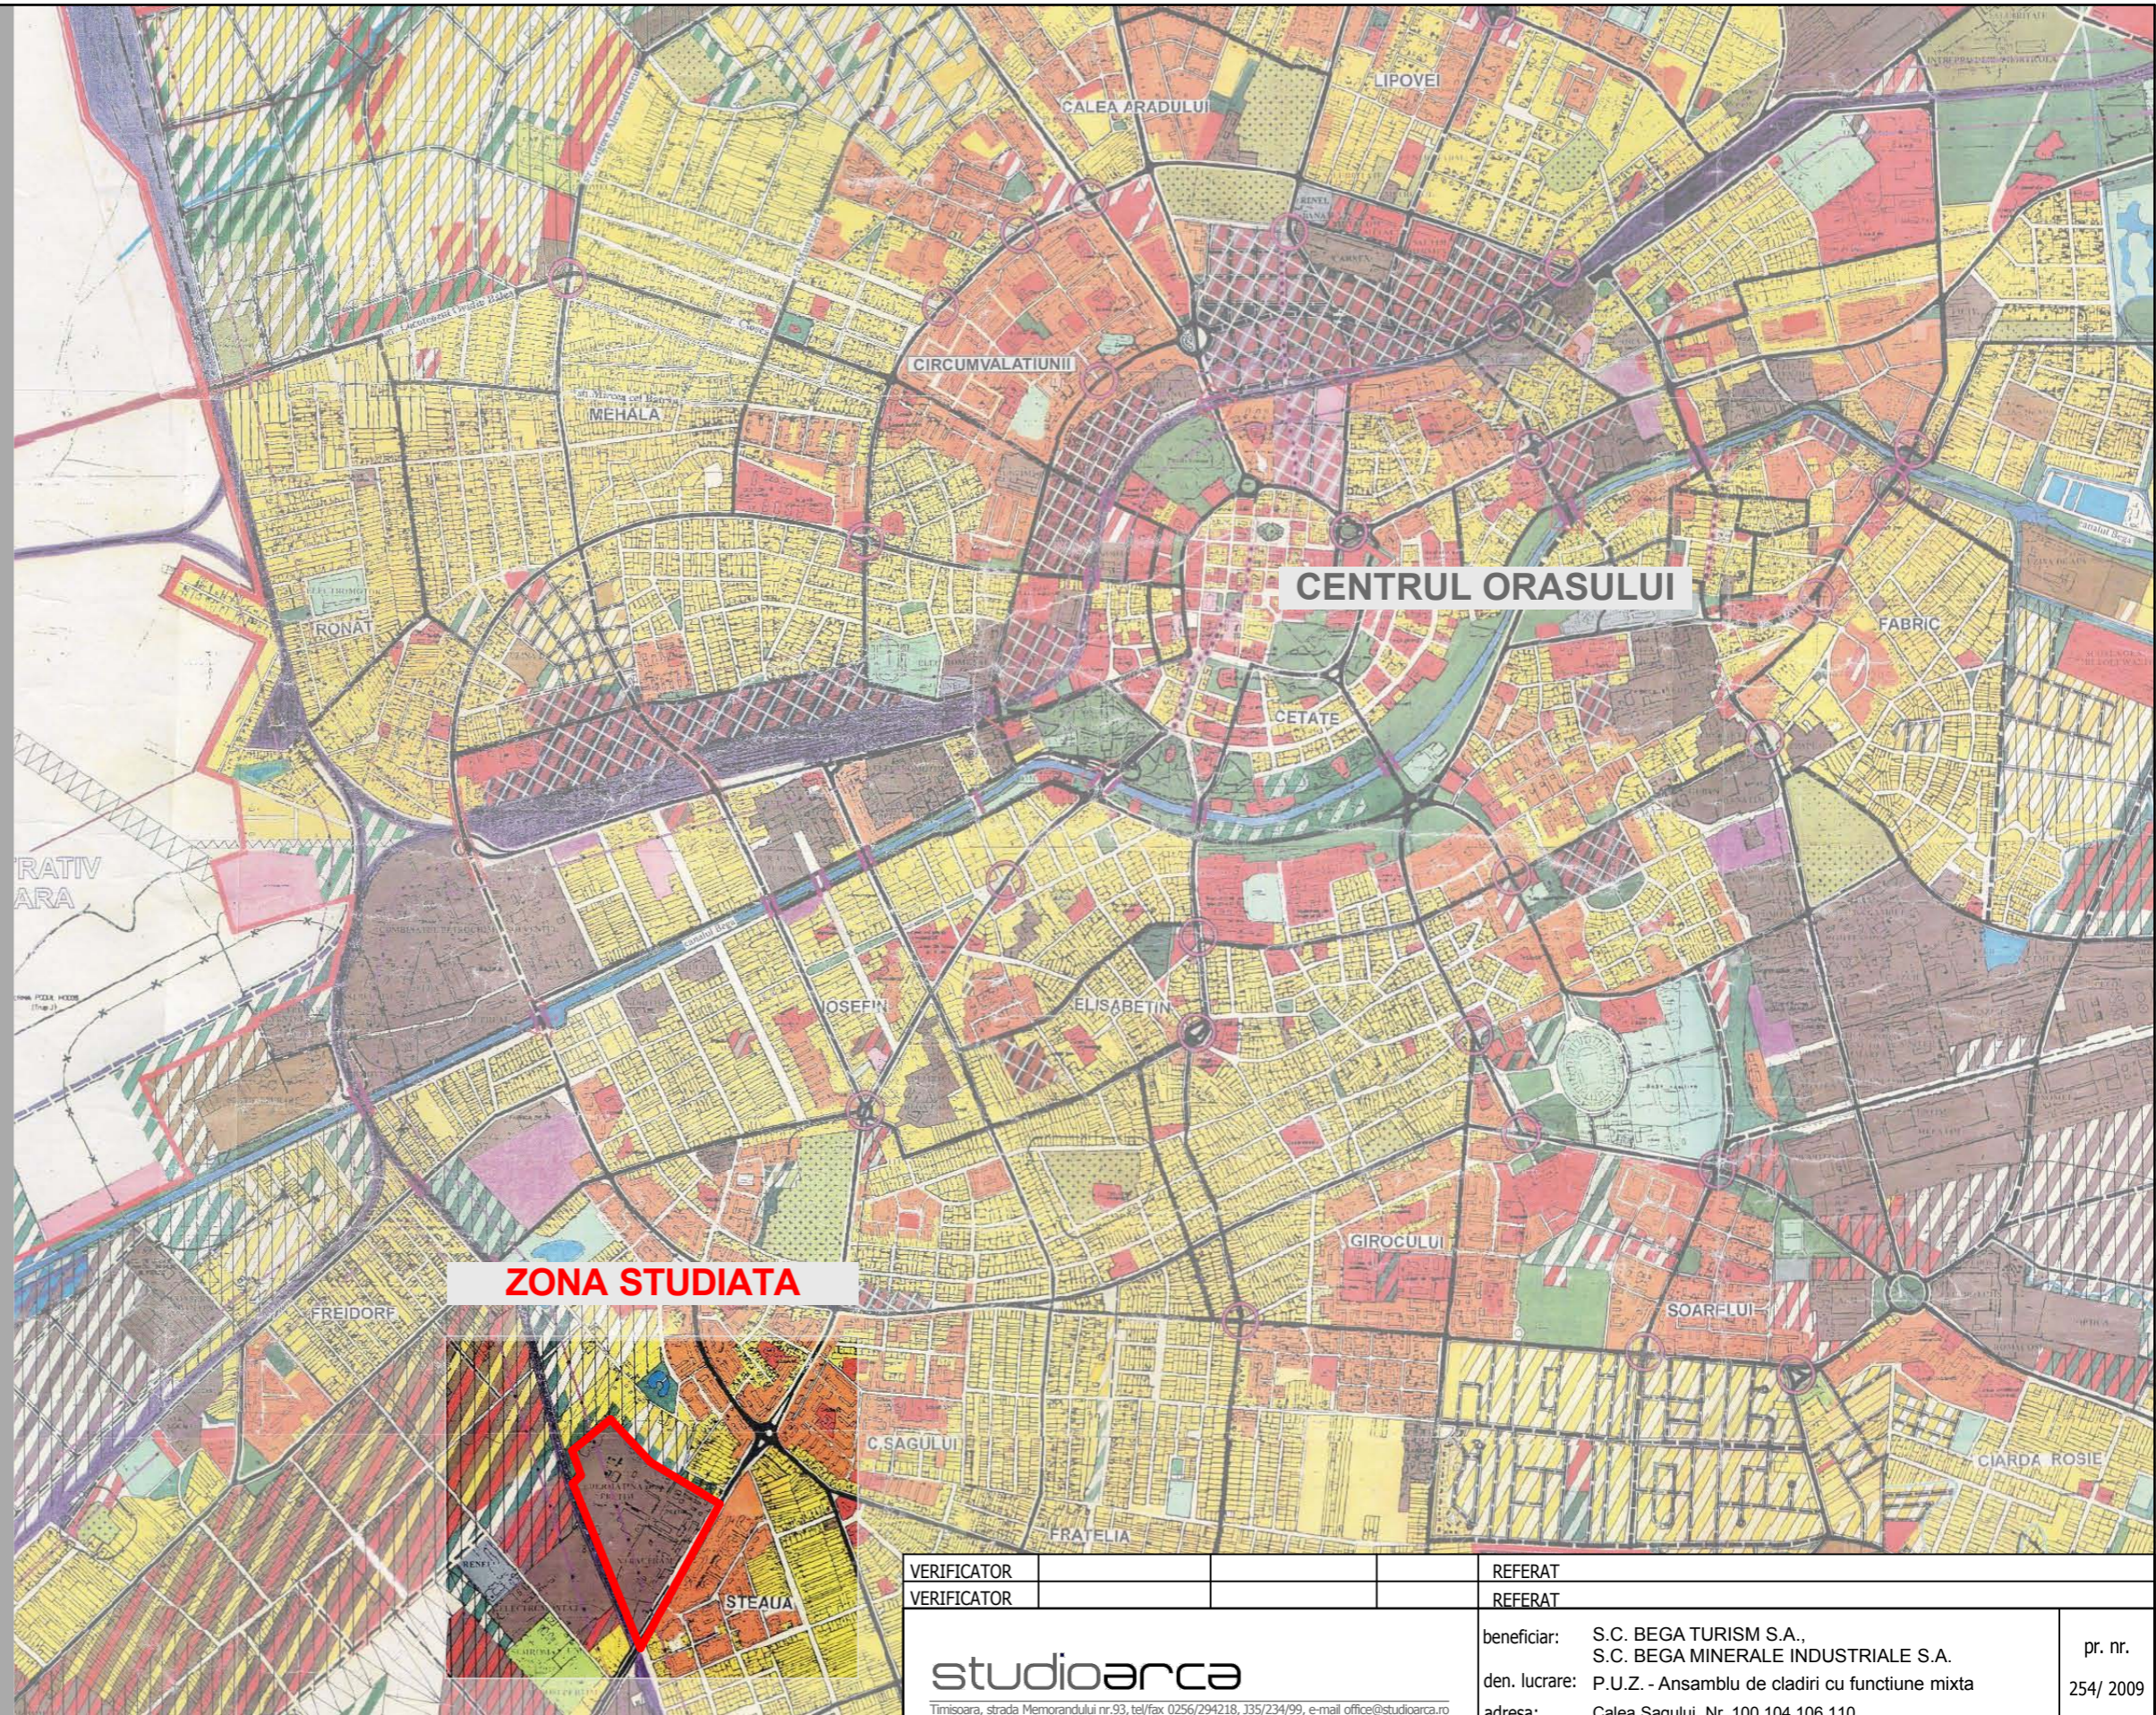

VERIFICATOR			REFERAT	
VERIFICATOR			REFERAT	
<b>studioarca</b> <small>Timisoara, strada Memorandului nr.93, tel/fax 0256/294218, J35/234/99, e-mail office@studioarca.ro</small>			beneficiar: S.C. BEGA TURISM S.A., S.C. BEGA MINERALE INDUSTRIALE S.A. den. lucrare: P.U.Z. - Ansamblu de cladiri cu functiune mixta adresa: Calea Sagului, Nr. 100,104,106,110	pr. nr. 254/ 2009
SEF PROIECT	arh. Radu GOLUMBA		plansa: INCADRARE IN PUG	faza
PROIECTAT	arh. Radu GOLUMBA arh. Mihaela RUSULET	scara sc. 1:5000		P.U.Z.
DESENAT	arh. Mihaela RUSULET arh. Luminita RUSAN	IUL 2011		pl. nr. 02A
VERIFICAT	arh. Claudiu OPRITA			

PUZ DERMATINA