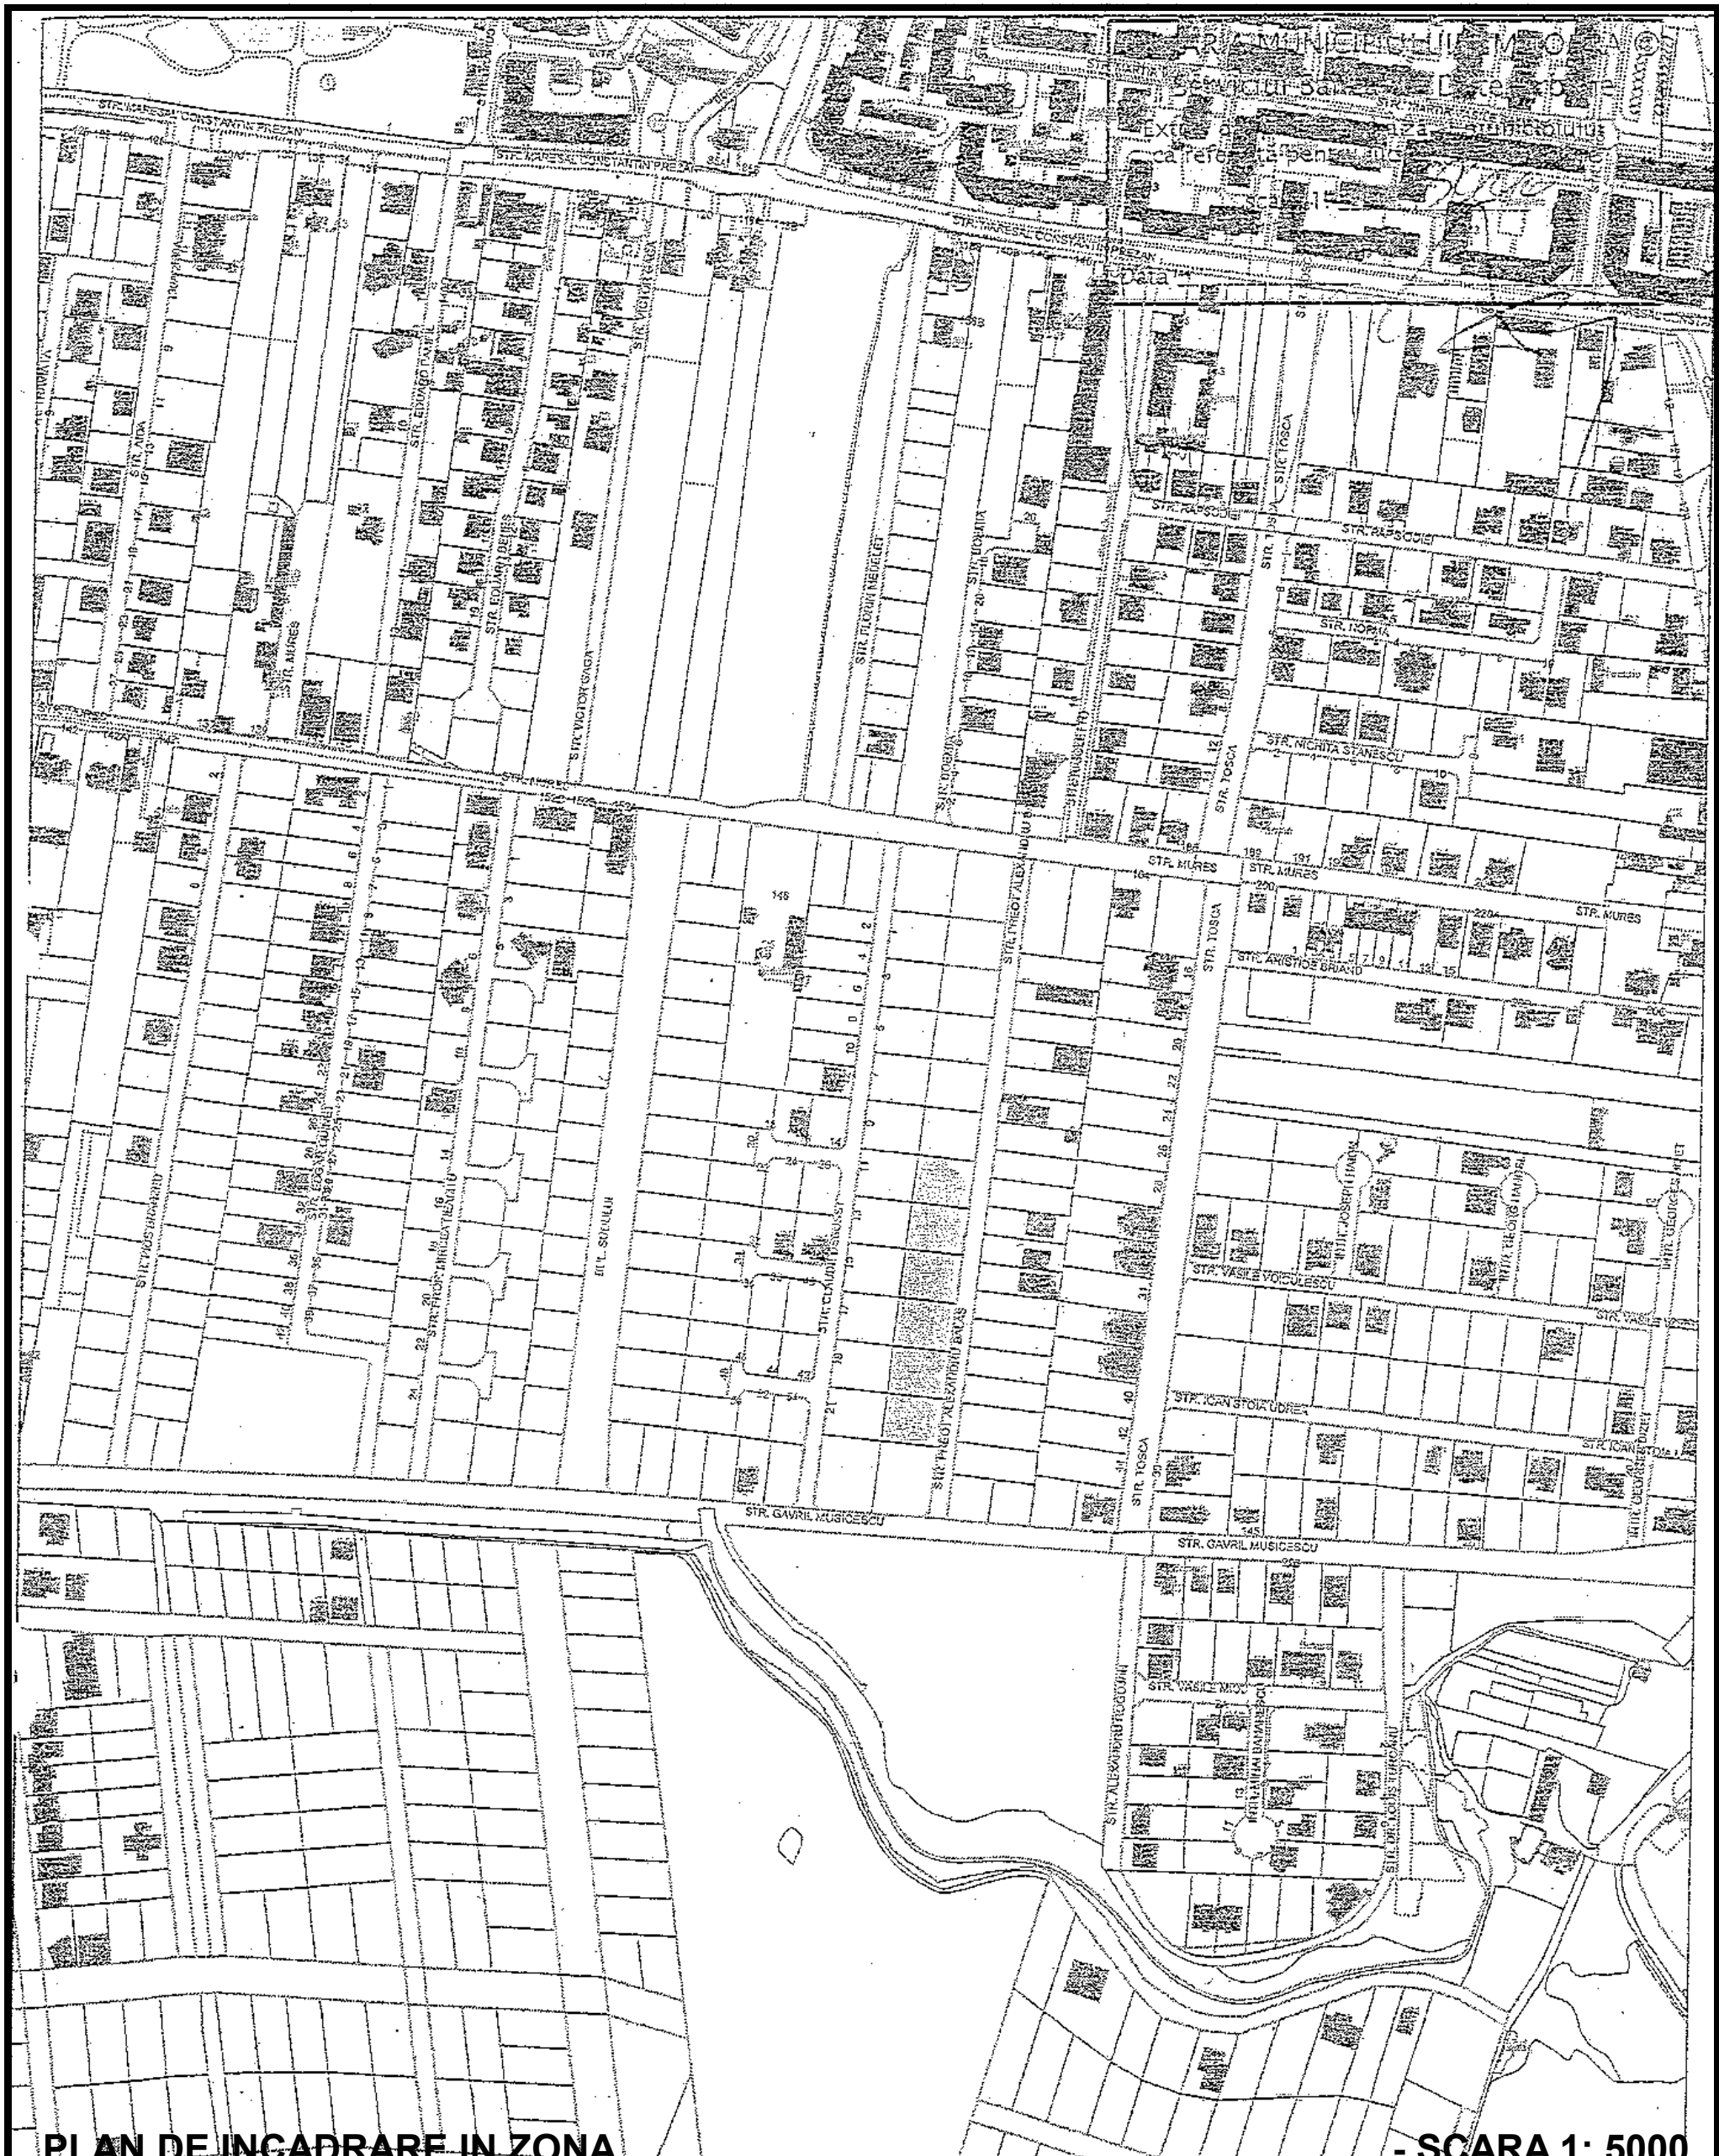

PLAN DE INCADRARE IN ZONA - SCARA 1: 5000

Expert	Nume	Semnatura	Cerinta	REFERAT / EXPERTIZA / NR. / DATA

PROIECTANT DE SPECIALITATE:URBANISM WH PROJECT s.r.l. **C.U.I. R 13870345 J35/508/2001** **tel/fax:0256437120/ 0256436039**			Proiect nr.: 189/2011	Denumire proiect: **PUZ-LOCUINTE COLECTIVE P+2E+Er SI FUNCTIUNI COMPLEMENTARE** C.F. Nr. 134421, str. Preot Alexandru Balas, TIMISOARA	Proiect nr.: 189/2011
SPECIFICATIE	NUME	SEMNATURA	SCARA	Beneficiar:	Faza:
Sef proiect:	**arh.WALDAR FACKELMANN**		1: 5000	**DAHMA MARIA CAMELIA** str. C. Martirilor, nr.112, Timisoara, jud. Timis	P.U.Z.
Proiectat:	**arh.WALDAR FACKELMANN**		DATA	Titlul plansei:	Plansa nr.
Desenat:	**arh.HOREA CIRCA**		09.2011	**PLAN DE INCADRARE IN ZONA**	A01