
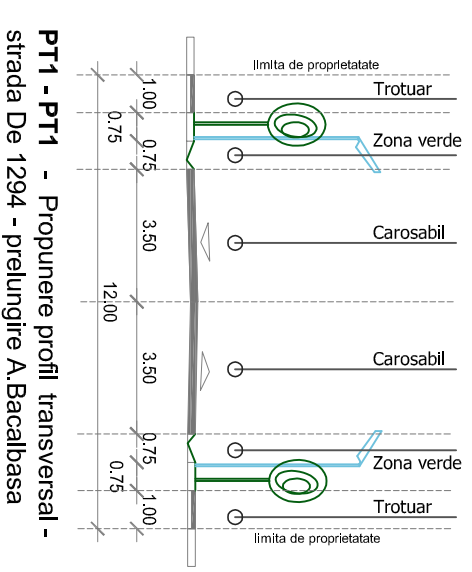
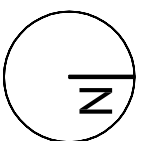


OBIECTIVE DE UTILITATE PUBLICA

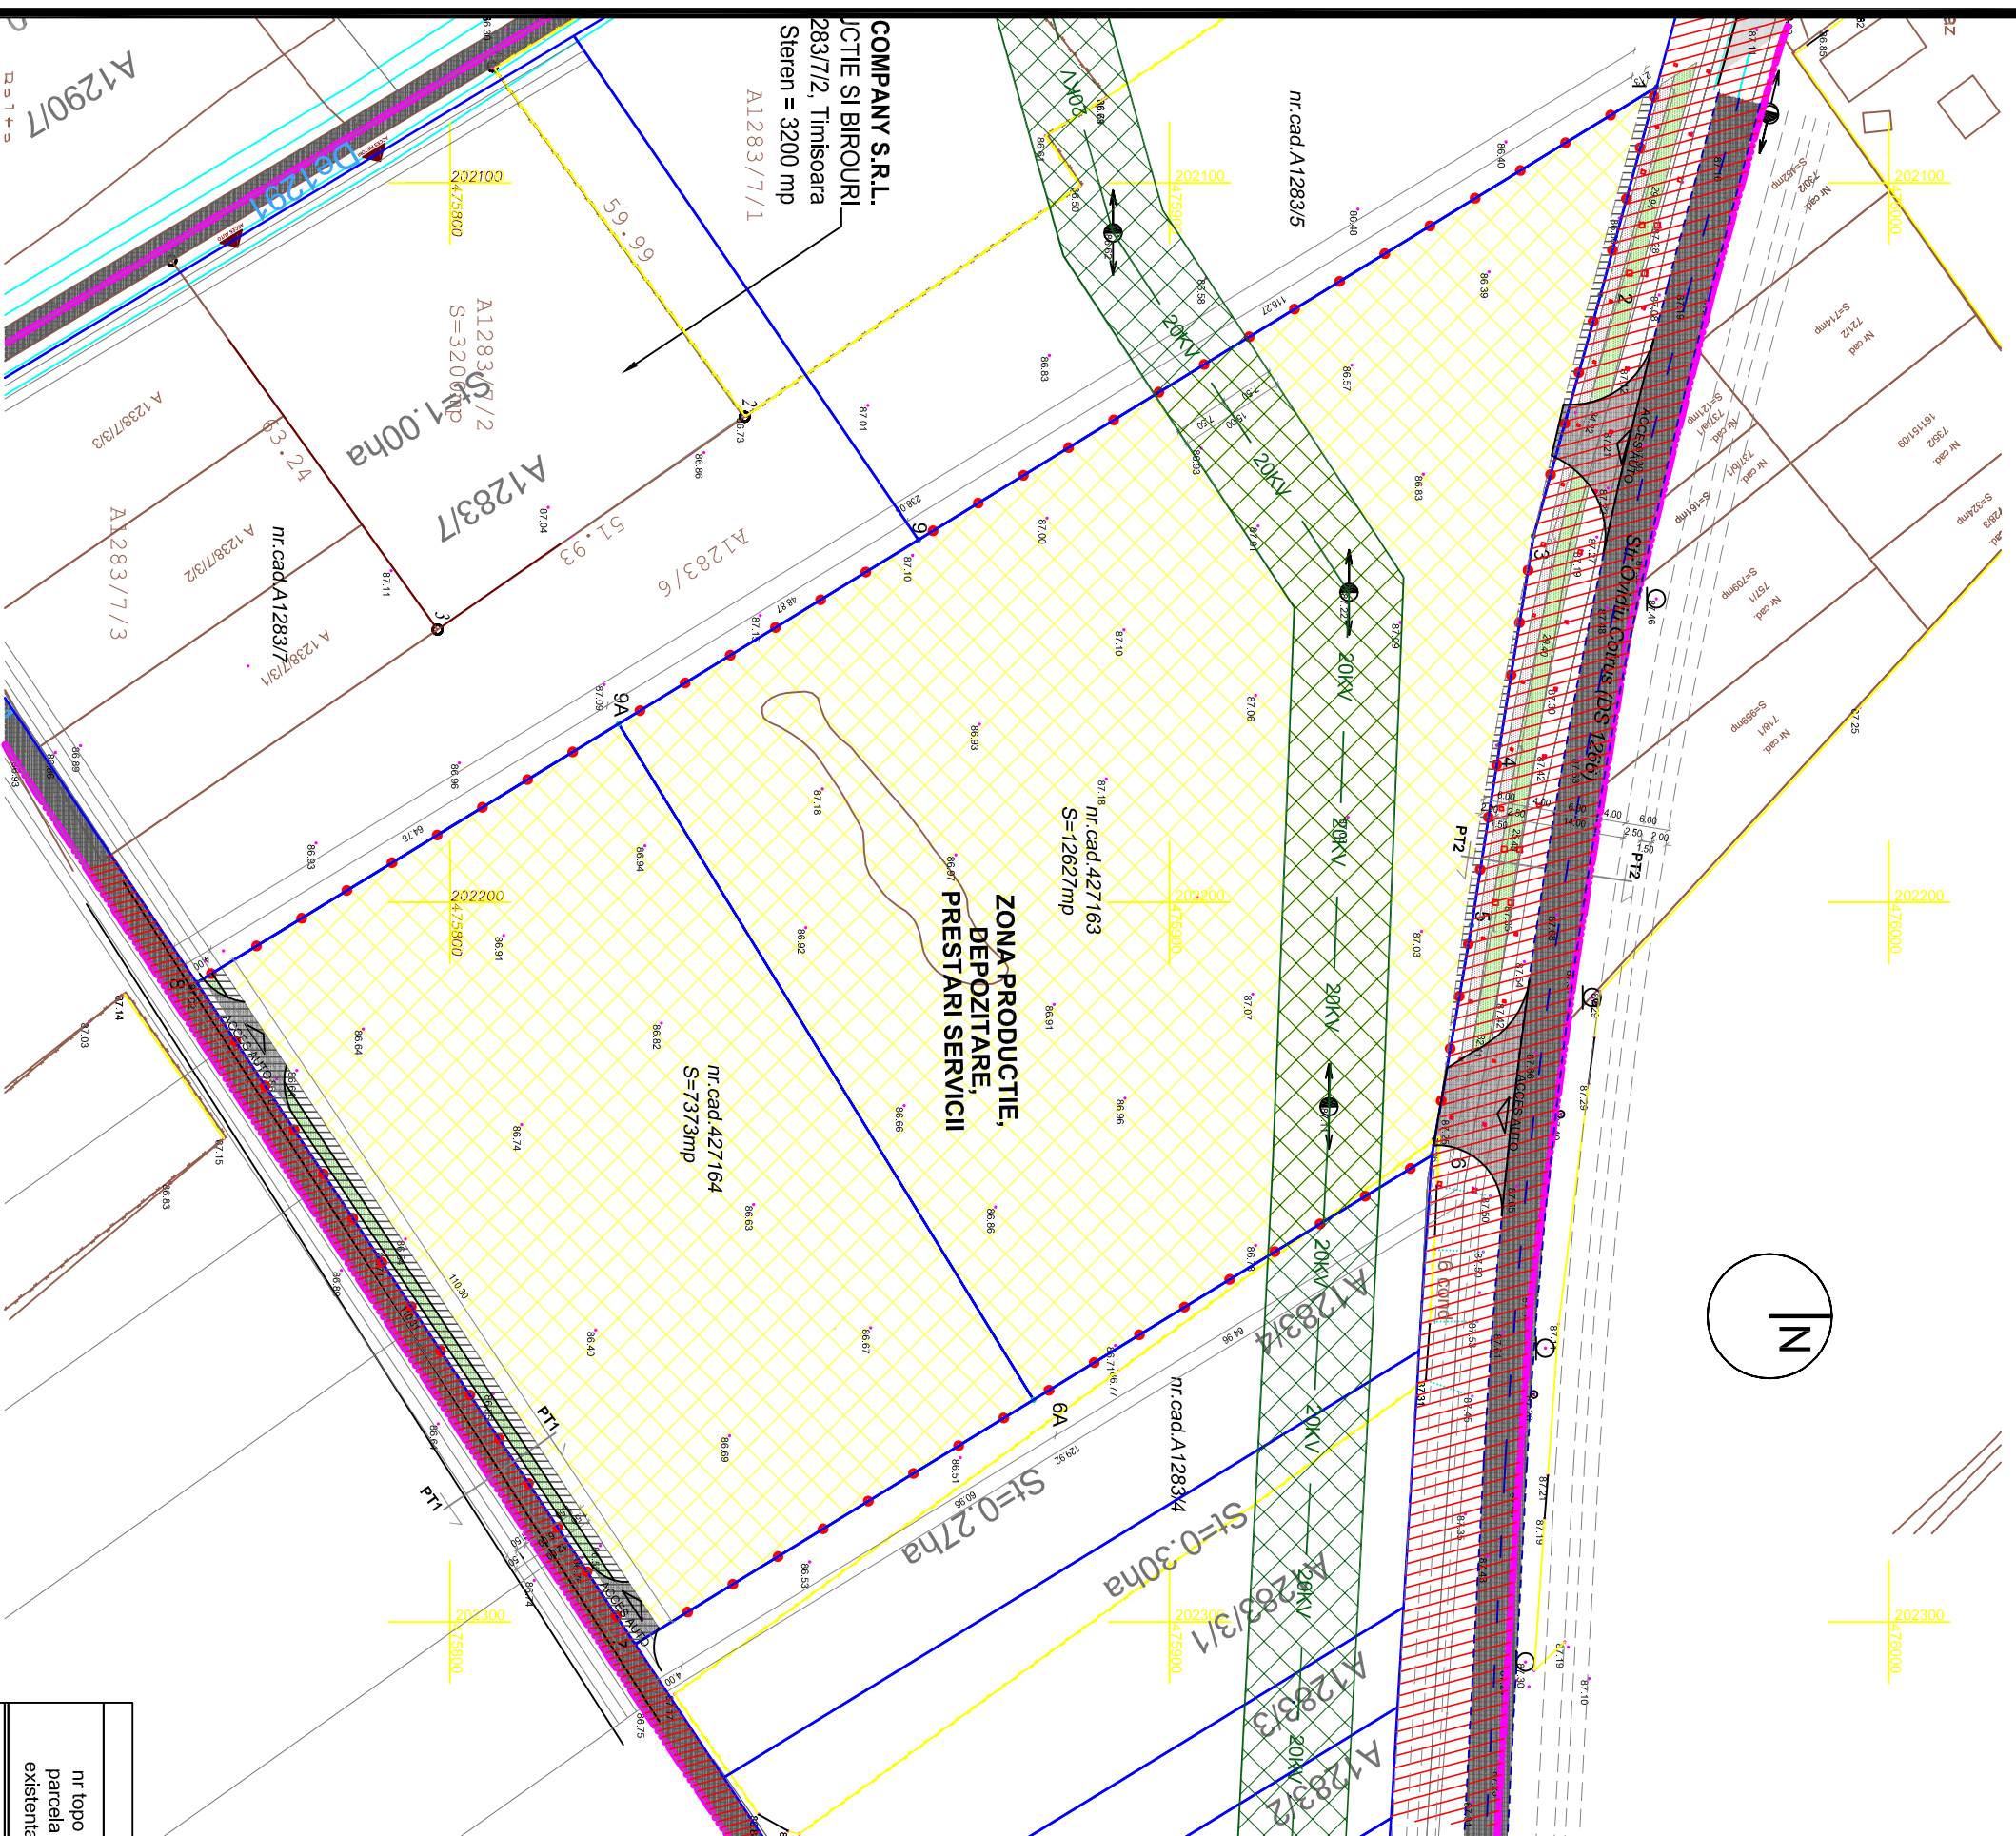


LEGENDA

- Limita suprafeței în studiu
- Limita zona studiată
- Limita de proprietate conform CF
- Linie curent LEA BEGA V. 20KV
- Teren aflat în domeniul public
- Teren aflat în domeniul privat
- Teren ce se intenționează a fi trecut în domeniul public
- Zona protecție LEA 20kv
- Zona unități agricole
- Drumuri existente
- Drumuri propuse
- Zone de circulație pietonală
- Zona spații verzi

SUPRAFEȚE PE TEREN	EXISTENT		PROPUS	
	mp	%	mp	%
TOTAL PARCELA	20000.00	100.00	20000.00	100.00
ZONA PRODUCȚIE, DEPOZITARE SI PRESTĂRI SERVICII	0.00	0.00	6920.00	34.60
STRAZI, ACCESE, PLATFORME	0.00	0.00	7596.00	37.98
ZONA VERDE AMENAJATĂ	0.00	0.00	5484.00	27.42
TEREN AGRICOL	20000.00	100.00	0.00	0.00

OBIECTIVE DE UTILITATE PUBLICA							
nr topo parcela existenta	suprafata teren studiat Mp	suprafata de reparcelat Mp	%	suprafata ce trece în domeniul public mp	%	P.O.T. max. admis	C.U.T. max admis
A 427164, A 427163	20000.00	19437.97	97.19	562.03	2.81	55.00	1.500

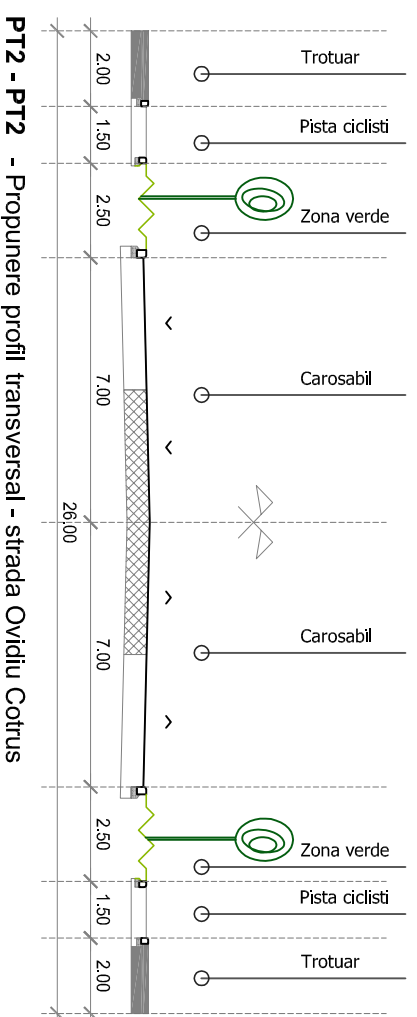

PT2 - PT2 - Propunere profil transversal - strada Ovidiu Cotrus

Verificator Expert	Nume	Semnatura	Ceștia	Beneficiar:	BESNEA GHEORGHE, BESNEA RODICA	Proiect nr.:	163/2010
PROIECTANT DE SECUNDAȚIE: ARHITECTURA SI URBANISMI				C.U.L. R 13870345 J35F5082001 Infilex:0256437120/0256436039			
WH PROJECT S.R.L.				wh@whproject.ro@gmail.com			
Specificație	NUME	SEMNAȚURA	SCARA	Denumire proiect:	P.U.Z. - COMPLEX DE PRODUCȚIE, DEPOZITARE SI SERVICII	Faza:	P.U.Z.
Seș proiect:	an. WALDAR FACKELMANN		1: 1000	STR. O. COTRUS, FN. CF. 427164, 427163, nr. bp. 427164, 427163 TIMISOARA, jud. TIMIS		Planșa nr.:	A04
Proiectat:	an. LAURA WURESAN		DATA	07.2011	OBIECTIVE DE UTILITATE PUBLICA		
Proiectat:	an. HOREA CIRCA						