


# OBIECTIV - SPALATORIE AUTO CU 1 LOCURI SPALARE - 2 LOCURI ASTEPTARE - 1 LOCURI USCARE PLAN COTA ACCES ± 0.00 m

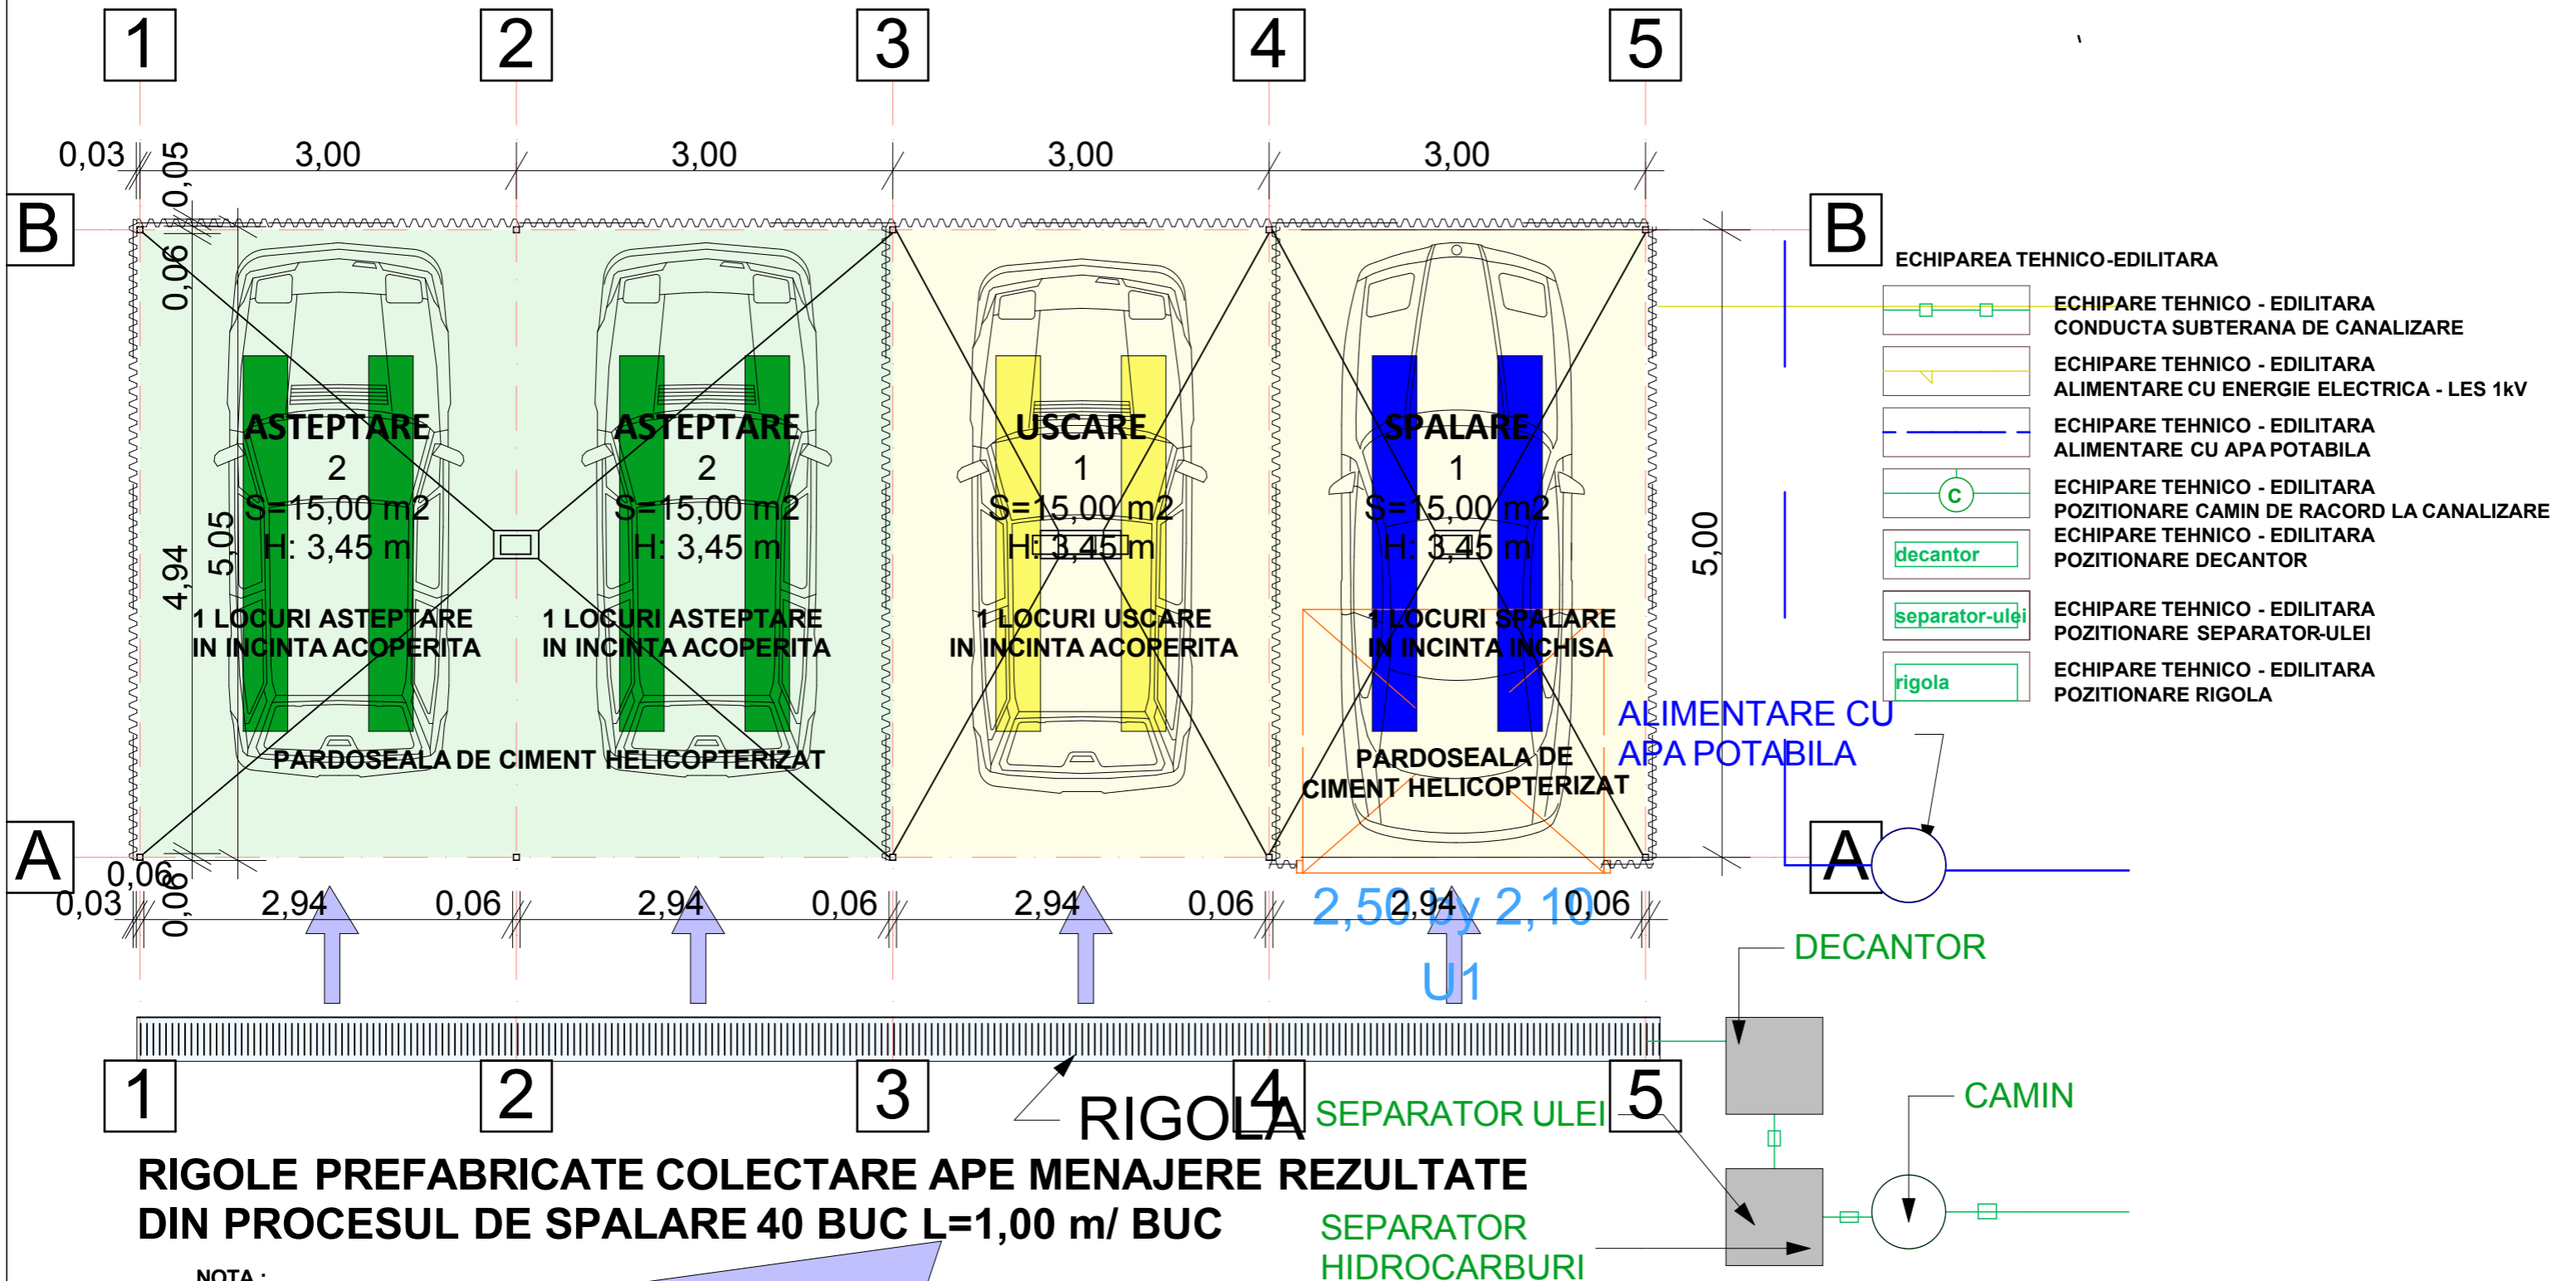

## RIGOLE PREFABRICATE COLECTARE APE MENAJERE REZULTATE DIN PROCESUL DE SPALARE 40 BUC L=1,00 m/ BUC

NOTA :

AMPLASAREA CLADIRII SE VA FACE IN CONFORMITATE CU PREVEDERILE PLANULUI DE SITUATIE  
STATION DE SPALARE SE VA EXECUTA CU 1 LOCURI DE SPALARE , 2 LOCURI DE ASTEPTARE SI 1 LOCURI DE USCARE. IN PLUS SE VA ASIGURA .  
LOCUL DE SPALARE SE VA EXECUTA INTRE AXELE 4 SI 5, ACTIVITATEA PROPRIU-ZISA DE SPALARE EFECTUANDU-SE IN INCINTA INCHISA DOTATA CU INSTALATII EXHAUSTOARE CU FILTRE DE IMPURITATI.

LOCURILE DE ASTEPTARE SI USCARE SE VOR AMENJA IN VARIANTA ACOPERITA DAR DESCHISA INTRE AXELE CONSTRUCTIA SE VA EXECUTA TIP STRUCTURA METALICA CU INCHIDERI (PERETI SI ACOPERIS) DIN TABLA ONDULATA PROTEJATA ANTICOROZIV . ACOPERISUL VA PREZENTA O PANTA DE 7° SPRE AXUL "A" UNDE SE VA MONTA SI JGHEABUL DE COLECTARE A APELOR PLUVIALE CARE VA DESCARCA PRIN TREI BURLANE DIRECT IN RETEAUA DE CANALIZARE PRIN CAMINUL DE RACORD.

VERIFICATOR/ EXPERT	NUME	SEMNATURA	CERINTA	REFERAT/EXPERTIZA Nr./ Data
<b>S.C. PRALEA GROUP S.R.L.</b> BIROU DE ARHITECTURA STR. BRANDUSEI, NR. 18, TIMISOARA Tel: 0721.206063				Beneficiar: S.C IMPEX ATTICIA SRL Adresa: Str.DEMETRIADE , Nr.19, Timisoara, Judetul Timis, Pr.nr.: 46/2011
SPECIFICATIE	NUME	SEMNATURA	Scara: 1:500	Denumire proiect: AMENAJARE SPALATORIE AUTO
SEF PROIECT	Arh.CLAUDIU PRALEA			Locul constructiei: Str. DEMETRIADE, Nr.19, Timisoara, Judetul Timis, Faza: P.U.D.
PROIECTAT	Arh.CLAUDIU PRALEA		Data: NOIEMBRIE 2011	Titlul plansei: PLAN SPALATORIE
DESENAT	Arh.CLAUDIU PRALEA			PI.nr.