


LEGENDĂ

	LIMITA ZONEI STUDIATE
	LIMITA DE PROPRIETATE
	LIMITE PARCELE
	CLĂDIRI EXISTENTE
	PUNCTE RIDICARE TOPO
	STÎLP ILUMINAT PUBLIC
	CALEA BUZIAȘULUI
	TERENURI PROPRIETATE PRIVATĂ
	TERENURI ÎN DOMENIUL PUBLIC DE INTERES NAȚIONAL
	TERENURI ÎN DOMENIUL PUBLIC DE INTERES JUDEȚEAN
	TERENURI ÎN DOMENIUL PUBLIC DE INTERES LOCAL

BILANȚ TERITORIAL

SUPRAFAȚA PARCELĂ	3 348mp	100,0%
SUPRAFAȚA TERENURI CE SE INTENȚIONEAZĂ A FI TRECUTE DIN PROPRIETATE PRIVATĂ ÎN DOMENIU PUBLIC	0mp	0,0%
SUPRAFAȚA RĂMASĂ PROPRIETATE PRIVATĂ	3 348mp	100,0%

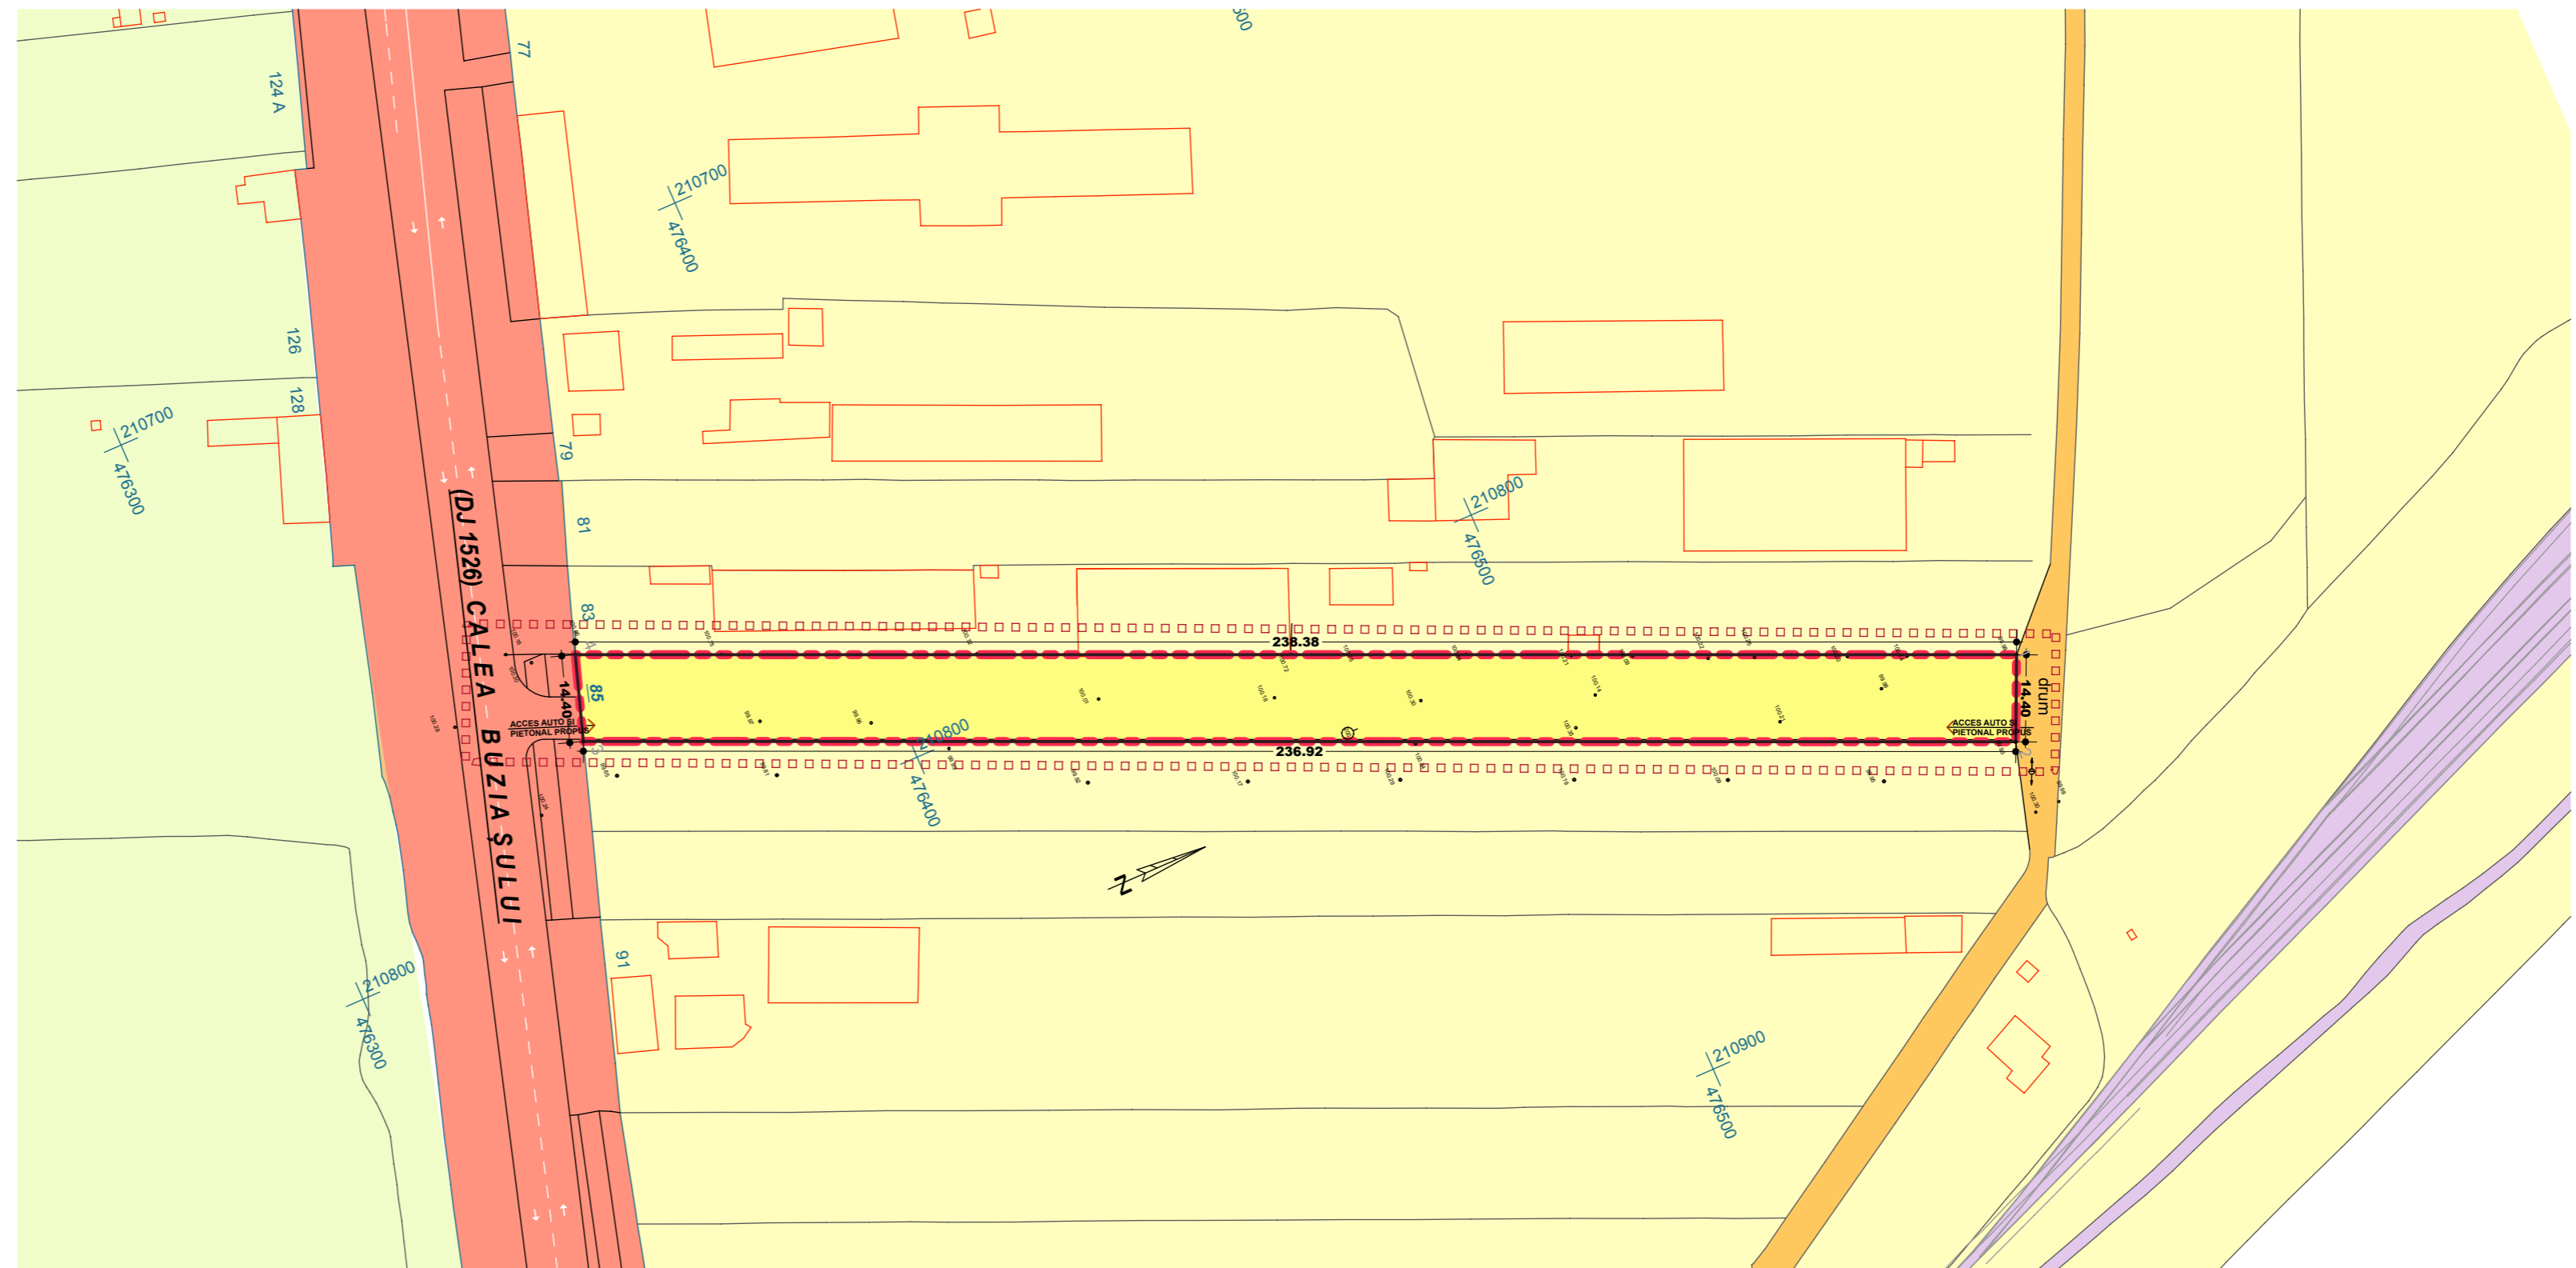

	ACTECTURA		BENEFICIAR S.C. REMBKA S.R.L.		PROIECT NR. 119/ 2012
	RO - 300092 Timișoara, str. Dr. Gheorghe Marinescu nr.1, apt.09 tel/fax: +40 0256 435 716 e-mail: office@actectura.ro		TITLU PROIECT P.U.D. - CONSTRUIRE DEPOZIT MATERIALE DE CONSTRUCȚII, BIROURI, SHOWROOM, ÎMPREJMUIRE ȘI ACCES AUTO		
SPECIFICAȚIE	NUME	SEMĂNĂTURĂ	SCARA	AMPLASAMENT	FAZA
PROIECTAT	arhitect Mircea Crăculeac		1:1000	MUNICIPIUL TIMIȘOARA CALEA BUZIAȘULUI NR. 85	P. U. D.
DESENAT	arhitect Nenad Luchin		DATA 03/2012	TITLU PLANȘA OBIECTIVE DE UTILITATE PUBLICĂ	PLANȘA NR.: 4.0