

LEGENDA

LIMITE	
	LIMITA TERITORIULUI ADMINISTRATIV
	LIMITA TERITORIULUI INTRAVILAN EXISTENT
	LIMITA TERITORIULUI INTRAVILAN PROPUIS
	LIMITA ZONEI CENTRALE
	LIMITA UNITATILOR TERRITORIALE DE REFERINTA
ZONIFICARE FUNCTIONALA	
	ZONA CENTRALA SI ALTE ZONE CU FUNCTIUNI COMPLEXE DE INTERES GENERAL
	ZONE PENTRU LOCUINTA SI FUNCTIUNI COMPLEMENTARE (P - P+2) / (PESTE P+2)
	ZONA INSTITUTIILOR SI SERVICIILOR PUBLICE
	ZONA UNITATI INDUSTRIALE
	ZONA DEPOZITARE, PRESTARI SERVICII
	ZONA UNITATI AGRICOLE
	ZONA DE SPATII VERZI AMENAJATE, PLANTATI DE PROTECTIE
	ZONA DE SPORT - AGREMENT
	ZONA GOSPODARIEI COMUNALE / CIMTIRE
	ZONA CONSTRUCTIILOR AFERENTE LUCRARILOR EDILITARE
	ZONA CIRCULATIEI RUTIERE SI CONSTRUCTIILOR AFERENTE
	ZONA CIRCULATIEI FERROVIARE SI CONSTRUCTIILOR AFERENTE
	ZONA CIRCULATIEI NAVALA SI CONSTRUCTIILOR AFERENTE



EXTRAS DIN P.U.G. TIMISOARA

P L A N URBANUSTIC de DETALIU

LEGENDA

- Limita zonei studiate
- Limita parcelei studiate
- Limita de proprietate
- Cladire existenta de locuinte cu regimul de inaltime aferent
- Cladire existenta publica cu regimul de inaltime aferent
- Zona de implantare Casa cu regimul de inaltime P+1 dupa elaborare PUD
- Zona de implantare Anexe sau Garaje cu Hmax=3,00m dupa elaborare PUD
- Garaj existent
- Drum auto
- Trotuare si parcarei dale prefabricate beton
- Piste pentru biciclete asfalt
- Alei pietonale dale inierbate
- Drept de servitute de trecere pietonala si auto (in cazul unei dezmembrari) dale inierbate
- Curti constructii
- Spatii verzi

- AP — Conducta apa potabila publica
- CM — Canal menajer public
- AP — Conducta apa proiectata
- CM — Canal proiectat
- CA — Camin apometru proiectat
- K — Camine canal proiectate

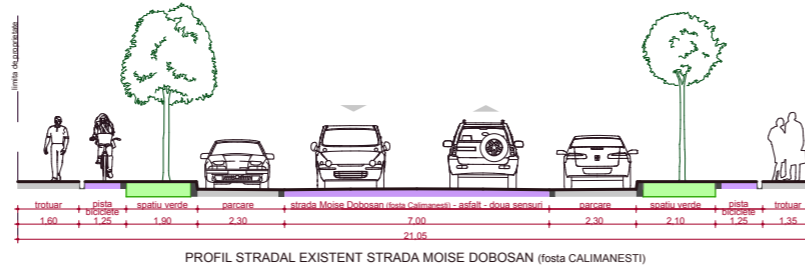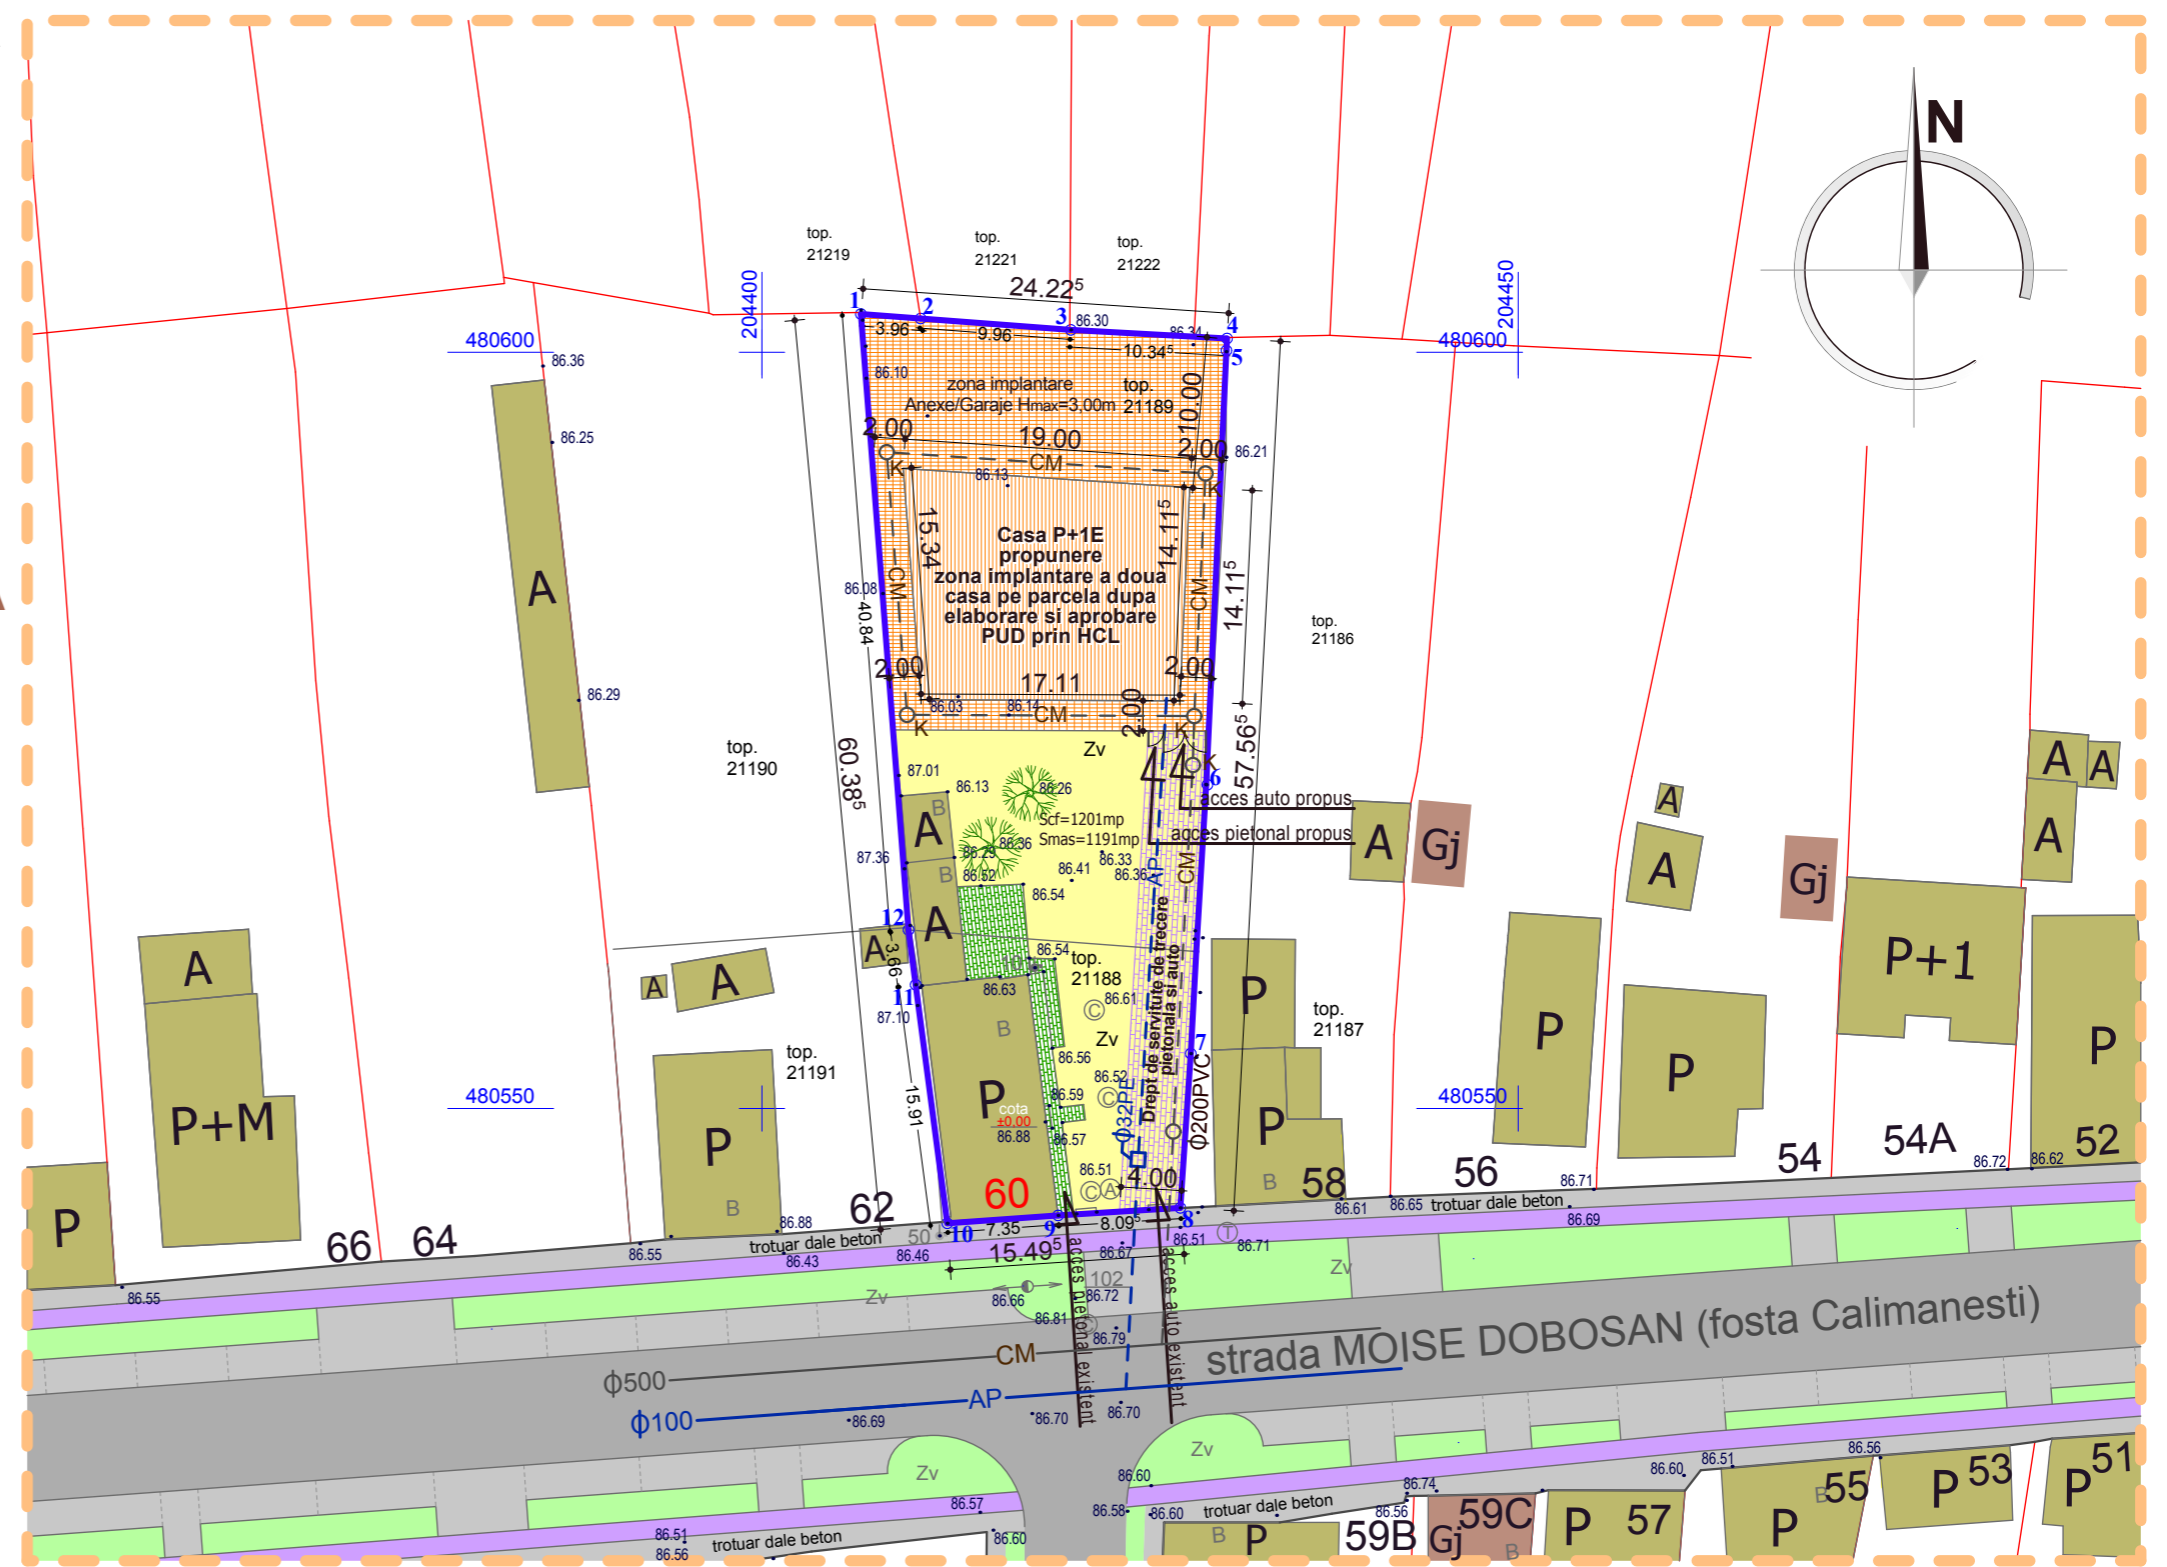

RETELE EDILITARE

Verificator		CERINTA A1	referat nr. din
BEST Program S.R.L. Cod unic Aut. R14410140 J 35/80/2002		PROPRIETARI: FERDEAN NICOLAE si sotia MIHAELA ELENA BENEFICIARI: FERDEAN ADRIAN SORIN	Proiect Nr: 121/2011
SPECIFICATIE	NUME	SEMNTURA	SCARA: 1:500
Sef Proiect	arh. ANGHEL C-TIN		DENUMIRE PROIECT: Construire Casa cu regim P+1 si garaj dupa aprobare P.U.D. prin HCL
Proiectat	ing.IUHAS VASILE		AMPLASAMENT: str. Moise Dobosan (fosta Calimanesti), nr. 60, loc. TIMISOARA, jud. Timis
Desenat	ing.IUHAS VASILE		DATA: iul.2011
TITLU PLANSA: RETELE EDILITARE			Nr. Plansa A.04
FAZA: P.U.D.			