



LEGENDA


- LIMITE**
- LIMITA TERITORULUI ADMINISTRATIV
 - LIMITA TERITORULUI INTRAVILAN EXISTENT
 - LIMITA TERITORULUI INTRAVILAN PROPUIS
 - LIMITA ZONEI CENTRALE
 - LIMITA UNITATILOR TERITORIALE DE REFERINTA
- ZONIFICARE FUNCTIONALA**
- ZONA CENTRALA SI ALTE ZONE CU FUNCTIUNI COMPLEXE DE INTERES GENERAL
 - ZONE PENTRU LOCUINTA SI FUNCTIUNI COMPLEMENTARE (P - P+2) / (PESTE P+2)
 - ZONA INSTITUTII SI SERVICII PUBLICE
 - ZONA UNITATI INDUSTRIALE
 - ZONA DEPOZITARE, PRESTARI SERVICII
 - ZONA UNITATI AGRICOLE
 - ZONA DE SPATII VERZI AMENAJATE, PLANTATI DE PROTECTIE
 - ZONA DE SPORT - AGREMENT
 - ZONA GOSPODARIE COMUNALA / CIMTIRE
 - ZONA CONSTRUCTII AFERENTE LUCRARILOR EDILITARE
 - ZONA CIRCULATIEI RUTIERA SI CONSTRUCTII AFERENTE
 - ZONA CIRCULATIEI FEROVIARE SI CONSTRUCTII AFERENTE
 - ZONA CIRCULATIEI NAVALA SI CONSTRUCTII AFERENTE

EXTRAS DIN P.U.G. TIMISOARA


P L A N URBANUSTIC de DETALIU

LEGENDA

- Limita zonei studiate
- Limita parcelei studiate
- Limita de proprietate
- Cladire existenta de locuinte cu regimul de inaltime aferent
- Cladire existenta publica cu regimul de inaltime aferent
- Garaj existent
- Drum auto
- Trotuare si parcarei dale prefabricate beton
- Piste pentru biciclete asfalt
- Curti constructii
- Spatii verzi

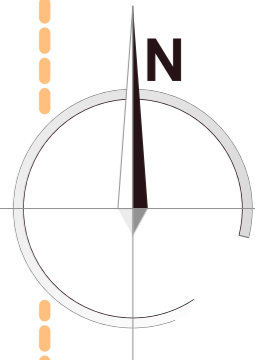

ANALIZA SITUATIEI EXISTENTE

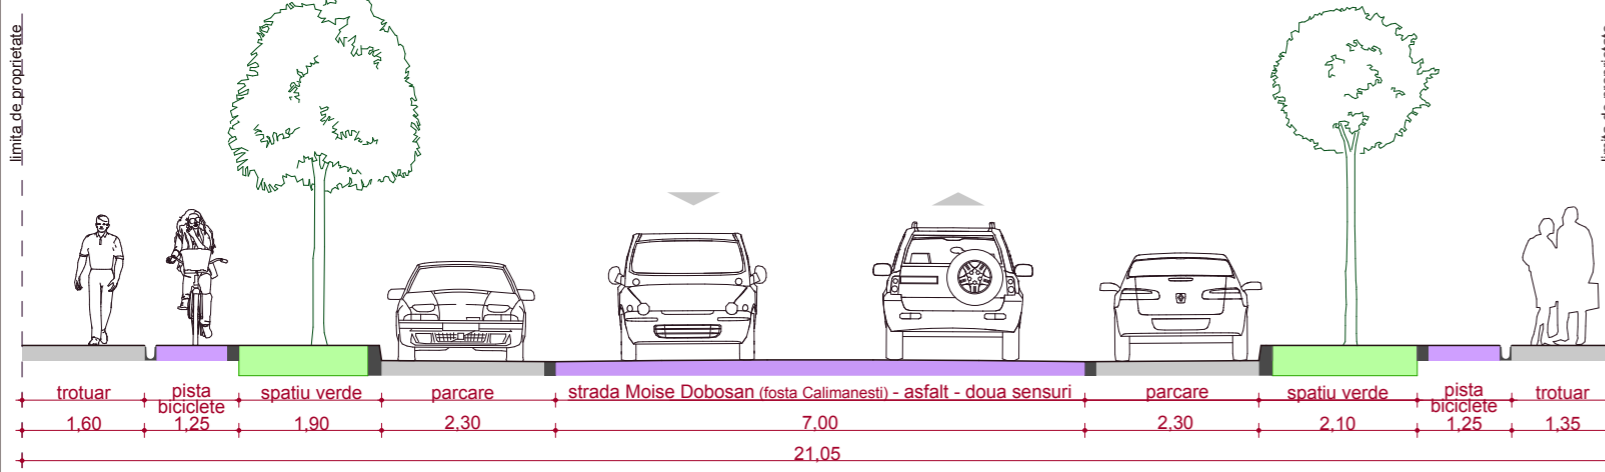

PROFIL STRADAL EXISTENT STRADA MOISE DOBOSAN (fosta CALIMANESTI)

Verificator	CERINTA A1	referat nr. din	
S.C. ARHITECT ANGHEL S.R.L. TIMISOARA cont IBAN - RO14BUCU565434622511R001 tel. 0744511591 COD FISCAL-C.U.I. RO16493940 fax. 0256/492121		PROPRIETARI: FERDEAN NICOLAE si sotia MIHAELA ELENA FERDEAN ADRIAN SORIN BENEFICIARI: FERDEAN ADRIAN SORIN	Proiect Nr: 121/2011
SPECIFICATIE	NUME	SEMNATURA	SCARA:
Proiectat	arh. ANGHEL C-TIN	<i>[Signature]</i>	1:1000
Proiectat	carh. RUS RADU	<i>[Signature]</i>	DATA:
Desenat	carh. RUS RADU	<i>[Signature]</i>	iuI.2011
DENUMIRE PROIECT:		Construire Casa cu regim P+1 si garaj dupa aprobare P.U.D. prin HCL	
AMPLASAMENT:		str. Moise Dobosan (fosta Calimanesti), nr. 60, loc. TIMISOARA, jud. Timis	
TITLU PLANSA:		ANALIZA SITUATIEI EXISTENTE	
			FAZA: P.U.D.
			Nr. Plansa A.02