


**P.U.Z. - CONSTRUIRE HALA PRODUCTIE, DEPOZITARE,**


**ZONA ADMINISTRATIVA SI SERVICII**  
STRADA OVIDIU COTRUS (INEL IV) CF427419, CF427431

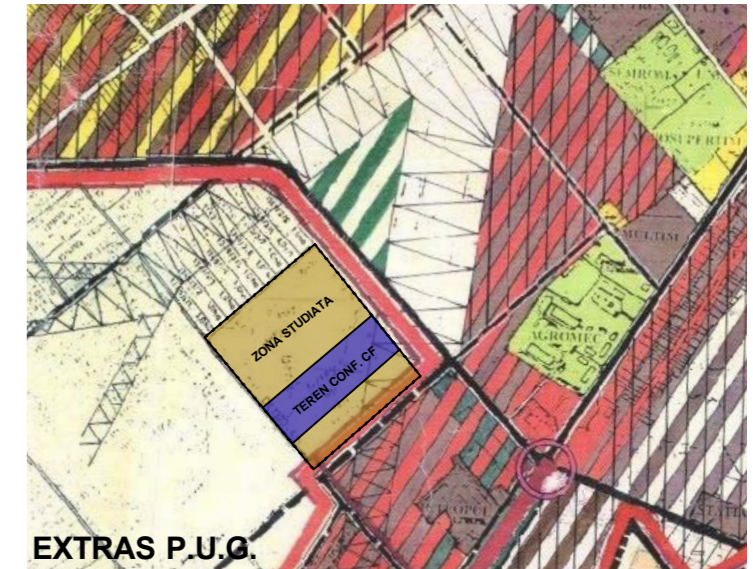

**LEGENDĂ**

- LIMITĂ INTRAVILAN EXISTENT ÎN P.U.G.
- LIMITĂ ZONĂ STUDIATĂ
- LIMITĂ PARCELĂ CONFORM PLAN CADASTRAL
- TEREN DOMENIU PUBLIC DE INTERES LOCAL
- TEREN DOMENIU PRIVAT
- TEREN CE TRECE DIN DOMENIU PRIVAT  
IN DOMENIU PUBLIC DE INTERES LOCAL

Terenul cu suprafața de 220mp ce se intenționează a fi trecut în domeniul public a unității administrativ-teritoriale, pentru lărgirea drumului De 1324/3  
Terenul cu suprafața de 260mp ce se intenționează a fi trecut în domeniul public a unității administrativ-teritoriale, pentru lărgirea drumului De 1320

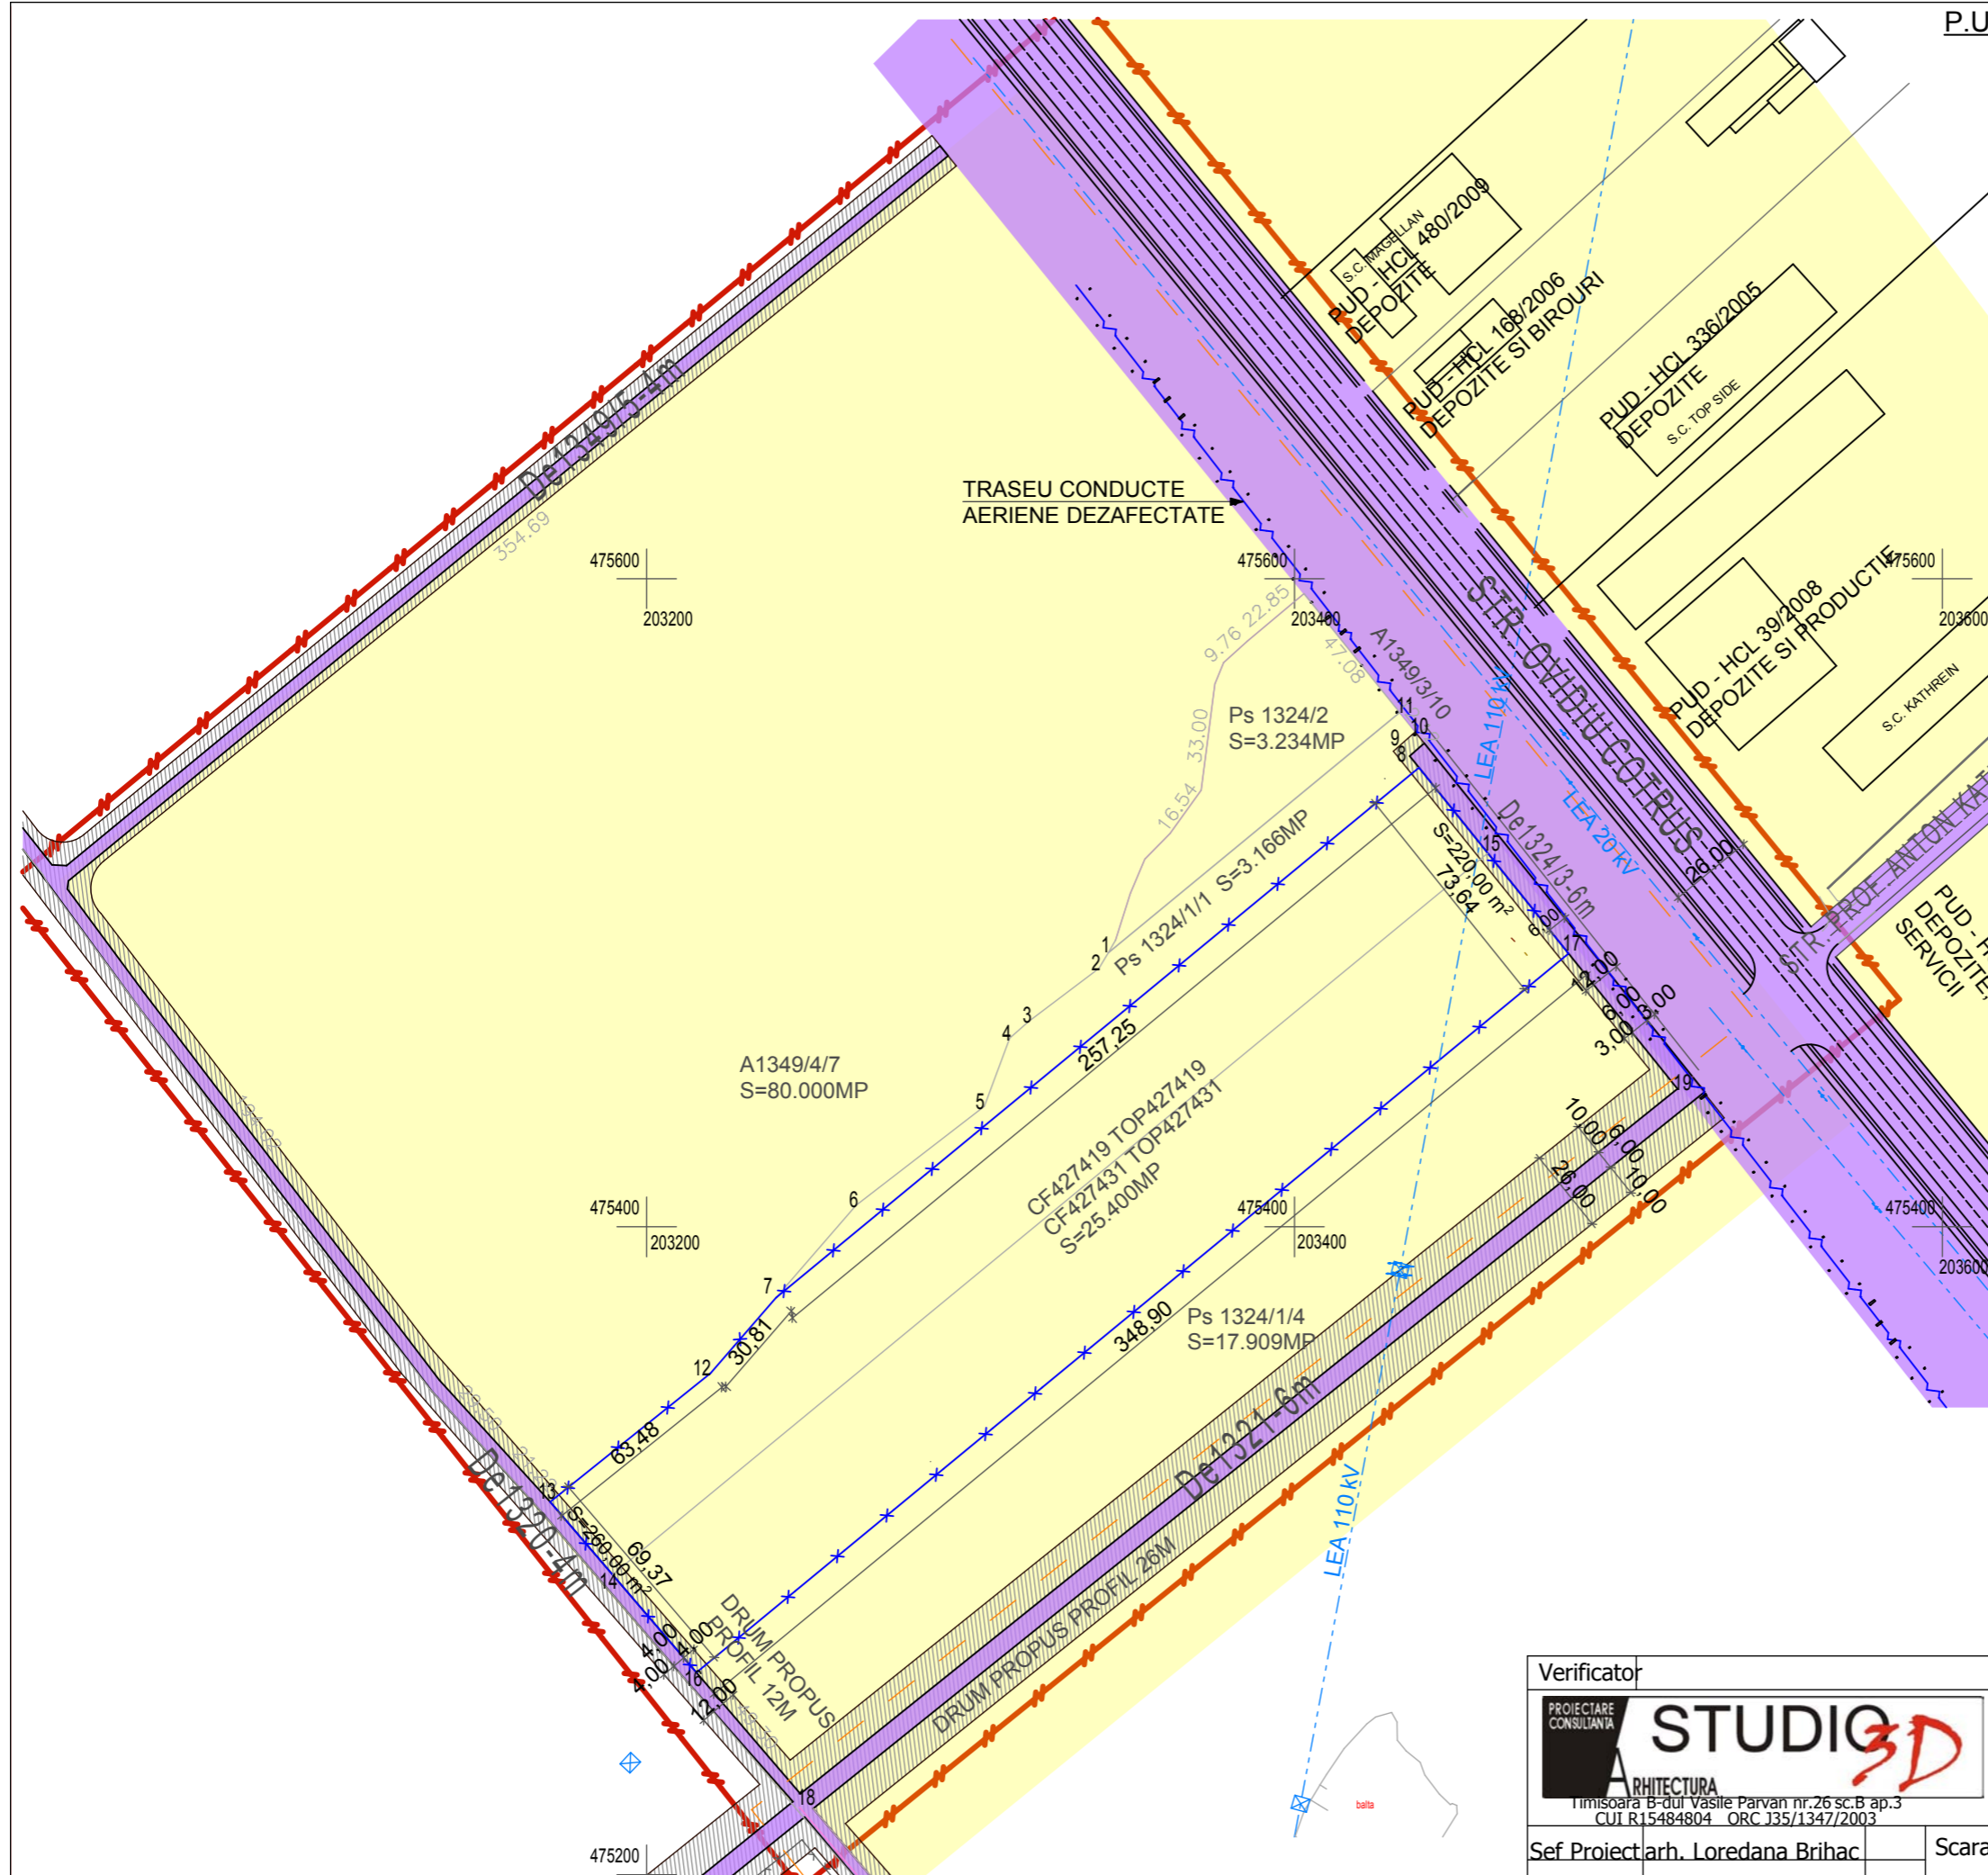

Verificator		Proiect: P.U.Z. - HALE PRODUCTIE, DEPOZITARE, ZONA ADMINISTRATIVA SI SERVICII, CONFORM AVIZ OPORTUNITATE NR.14/2011	Proiect nr.: 12 /2011
		Beneficiar: S.C. CONSTRUCTIM IMOBILIARE S.R.L.	Faza: P.U.Z.
Sef Proiect arh. Loredana Brihac	Timisoara B-dul Vasile Parvan nr.26 sc.B ap.3 CUI R15484804 ORC J35/1347/2003	Amplasament: TIMISOARA STR. OVIDIU COTRUS CF 427419, CF 427431	Data: 11/2011
Proiectant arh. Loredana Brihac		Scara: 1:2000	Planșa nr.:
Desenat des. Iulian Danilet		Planșa: SITUATIA JURIDICA	