


Secțiune A-A existentă
Scala 1:100

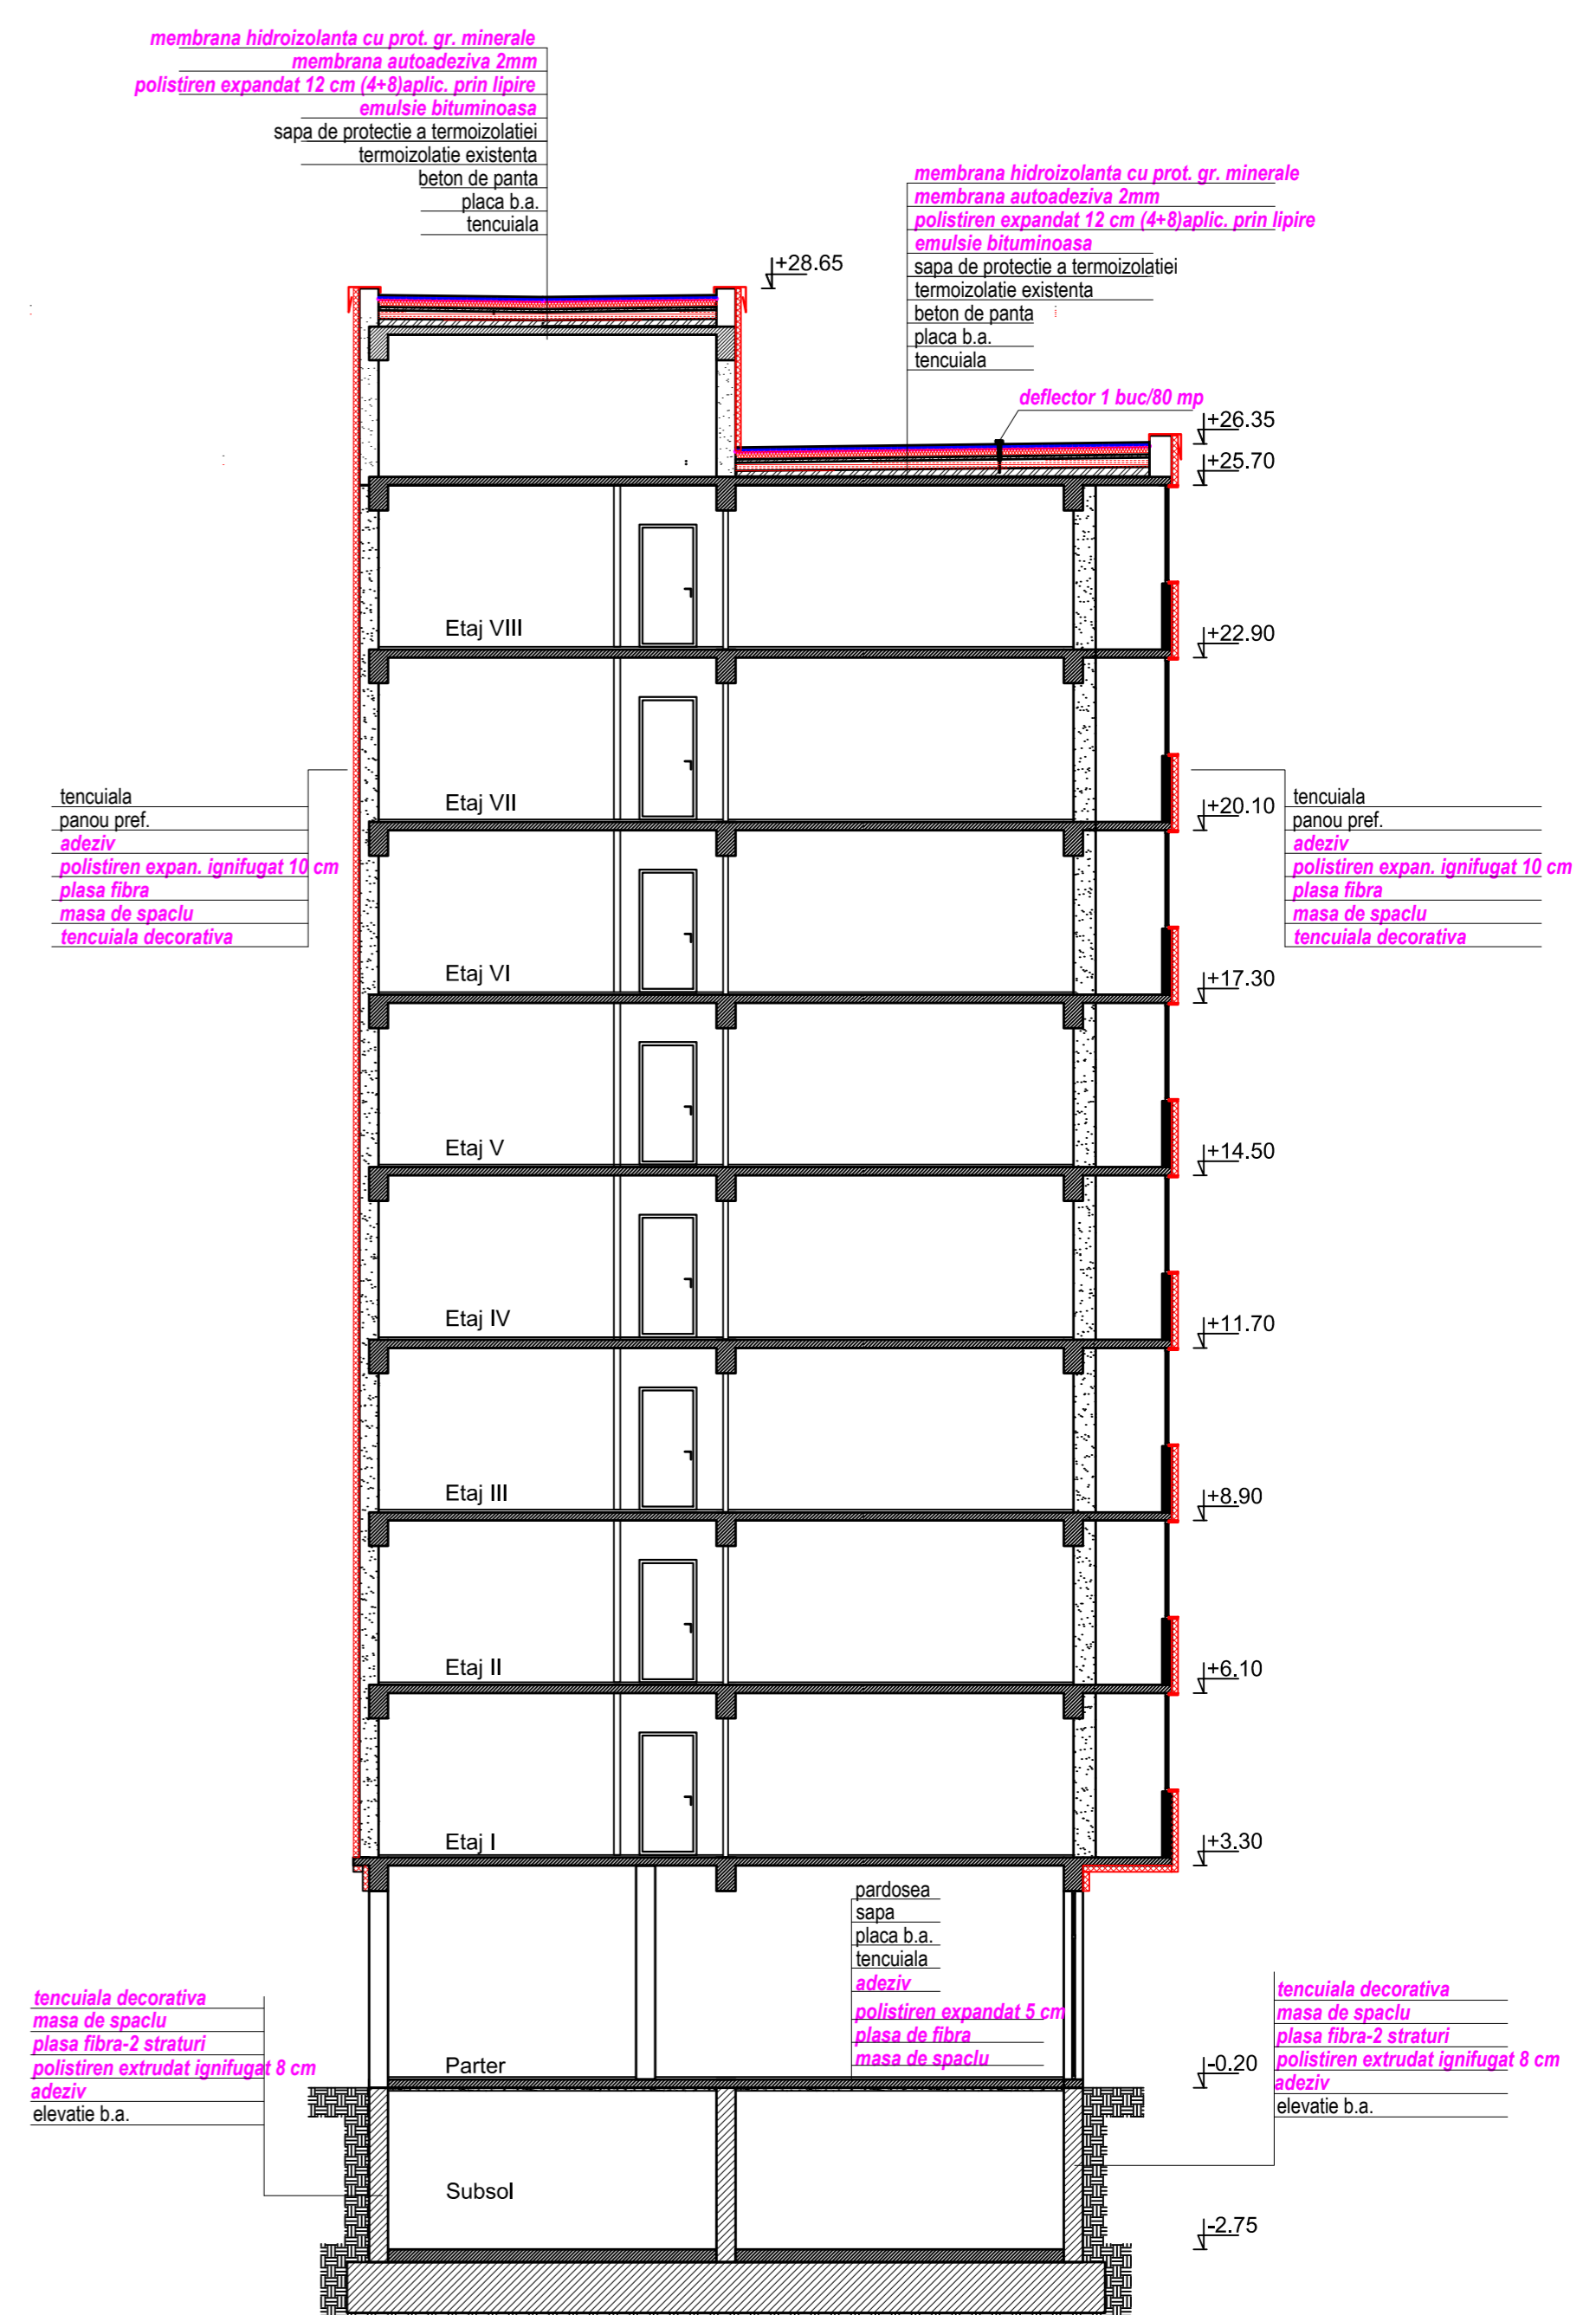

Secțiune A-A propusă
Scala 1:100

- LEGENDA:
- (TS) - tencuiala simplă driscuită
 - (TI) - tamplarie lemn cu geam simplu tras
 - (TM) - tamplarie PVC cu geam dublu termoizolant
 - (TP) - tamplarie metalică cu geam simplu tras
 - (TD) - tamplarie PVC cu geam termoizolant-înlocuită
 - (TE) - tamplarie PVC cu geam termoizolant existentă
 - (TB) - închidere logie/balcon cu tamplarie PVC cu geam termoizolant

- RAL 9003
- RAL 1006
- RAL 7038
- RAL 7005

Verificator Nume	Dr.ing. R. Marinov	Semnatura	A1	Referat de verificare nr.	
Utilizator				Referat/ Expertiza nr./data	
S.C. PROIECT C&A S.R.L.				Beneficiar:	Primăria Municipiului Timișoara
Str. Sileștra, bl. A73, sc. A, ap. 7, Timișoara, jud. Timiș Tel. 0040-748-295432; Fax. 0040-366-107092				Amplasament	Municipiul Timișoara, Calea Aradului nr. 32 A.B
Semnificat	Nume	Semnatura	Scala:	Titlu proiect	100/108-ARA 32 A.B
Sef proiect	Ing. Cristian Palade		1:100	REABILITARE TERMICA IMOBIL	Faza P.T.
Proiectat	Arh. Laura Drascovici		Data	Calea Aradului nr. 32 A.B	Nr planșă
Desenat	Arh. Stig Dan Ungur		DEC 2012	Titlu planșă:	R09
Fațade posterioare-laterale și secțiune existentă și propusă					