




PLAN SITUAȚIE

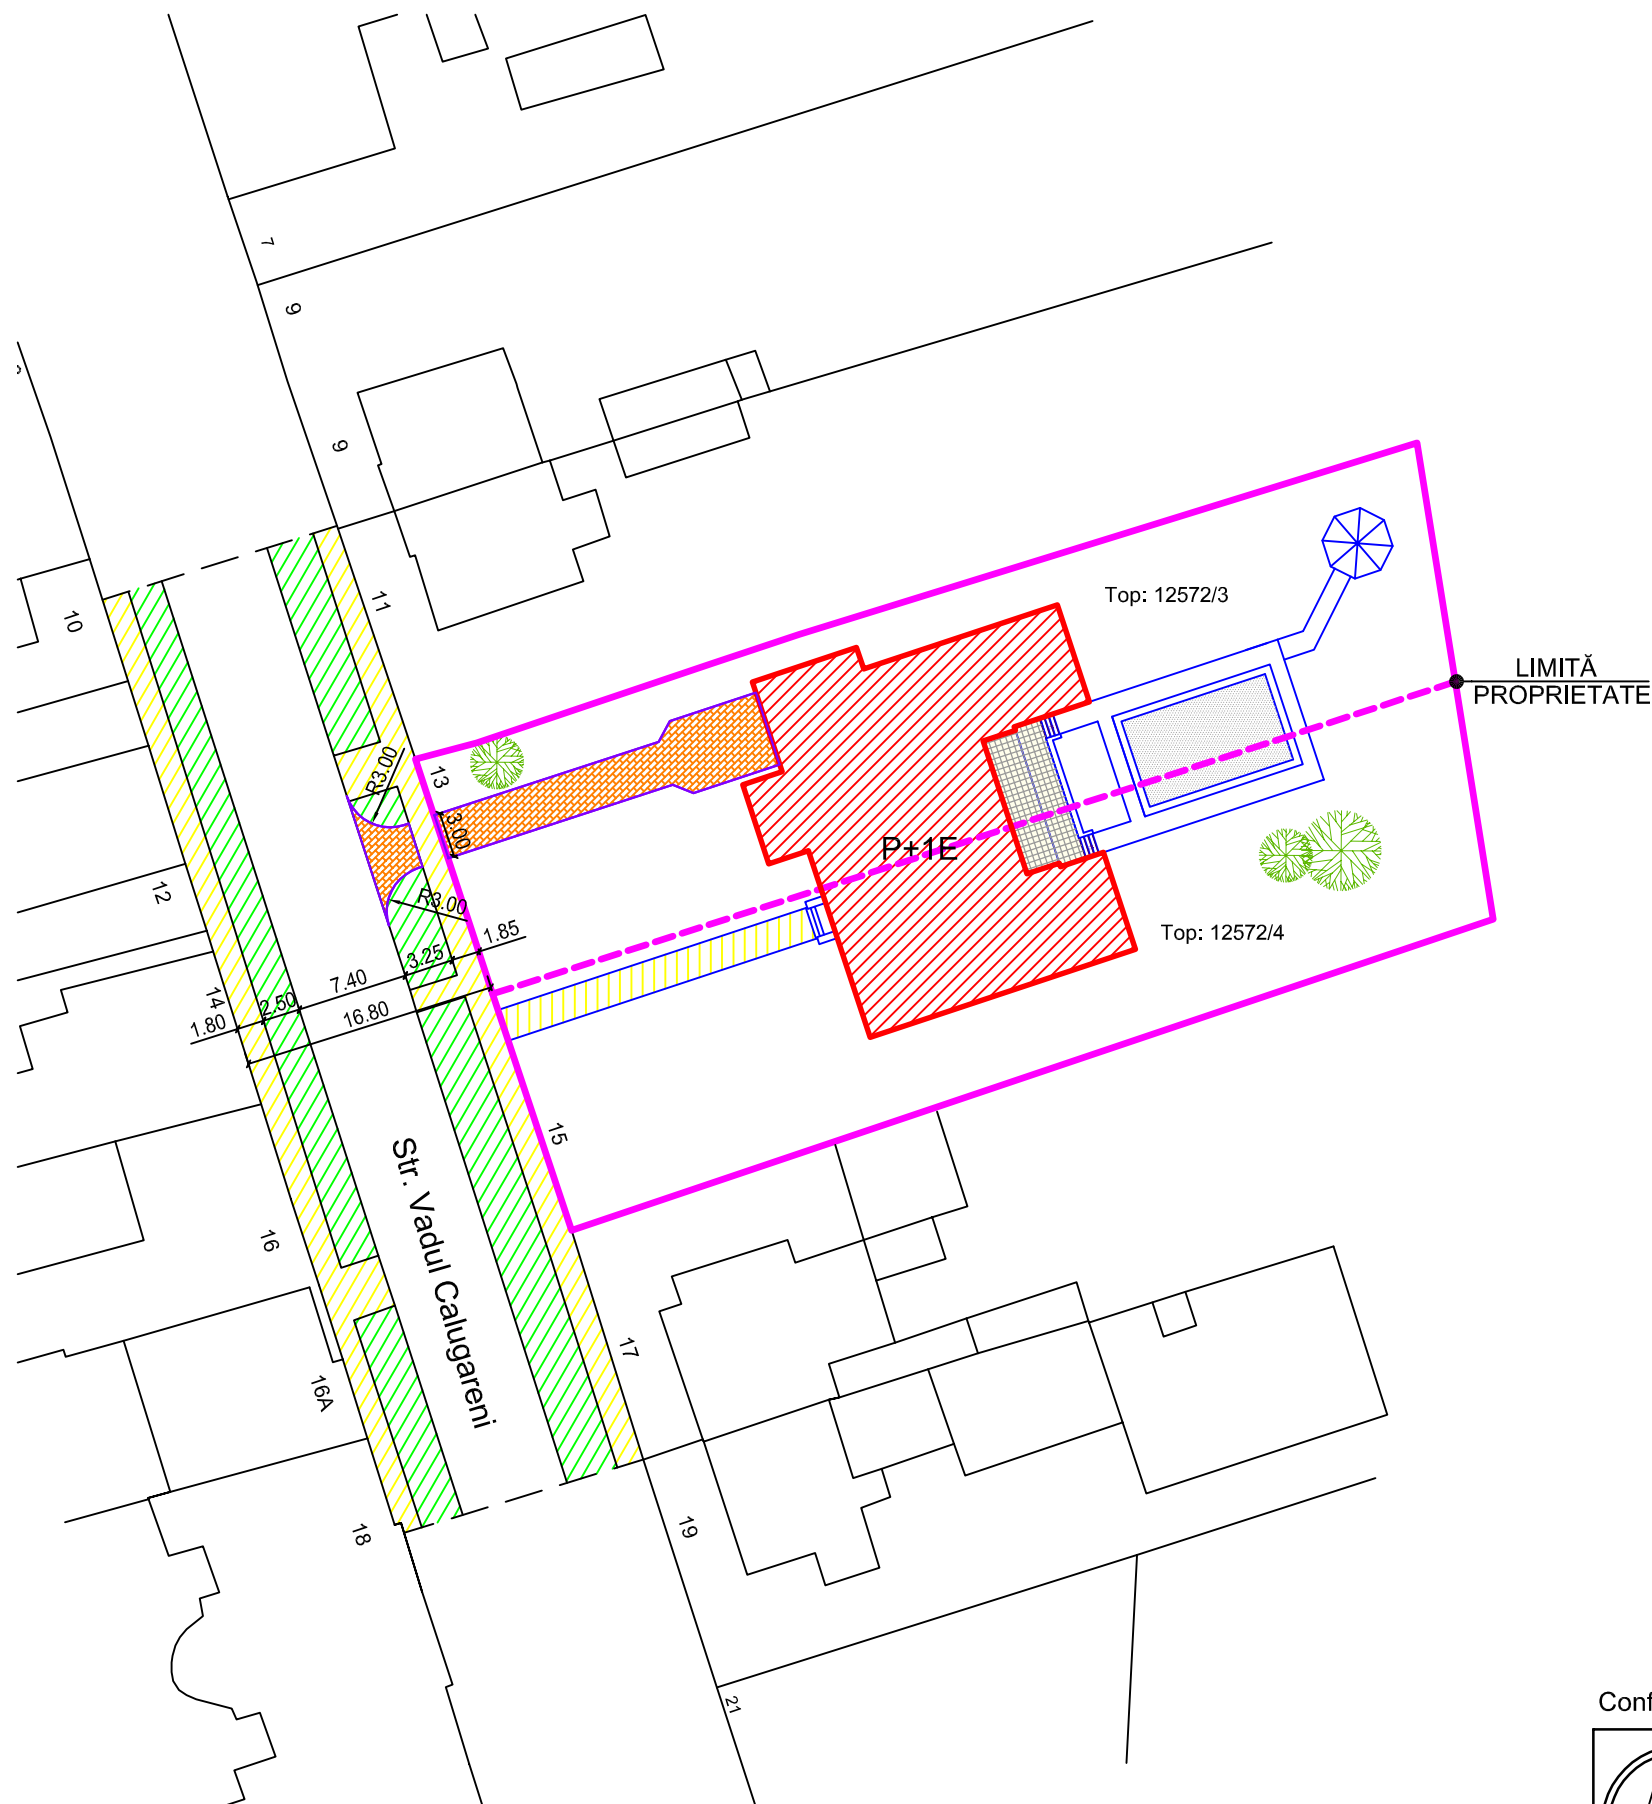


PLAN ÎNCADRARE ÎN ZONĂ

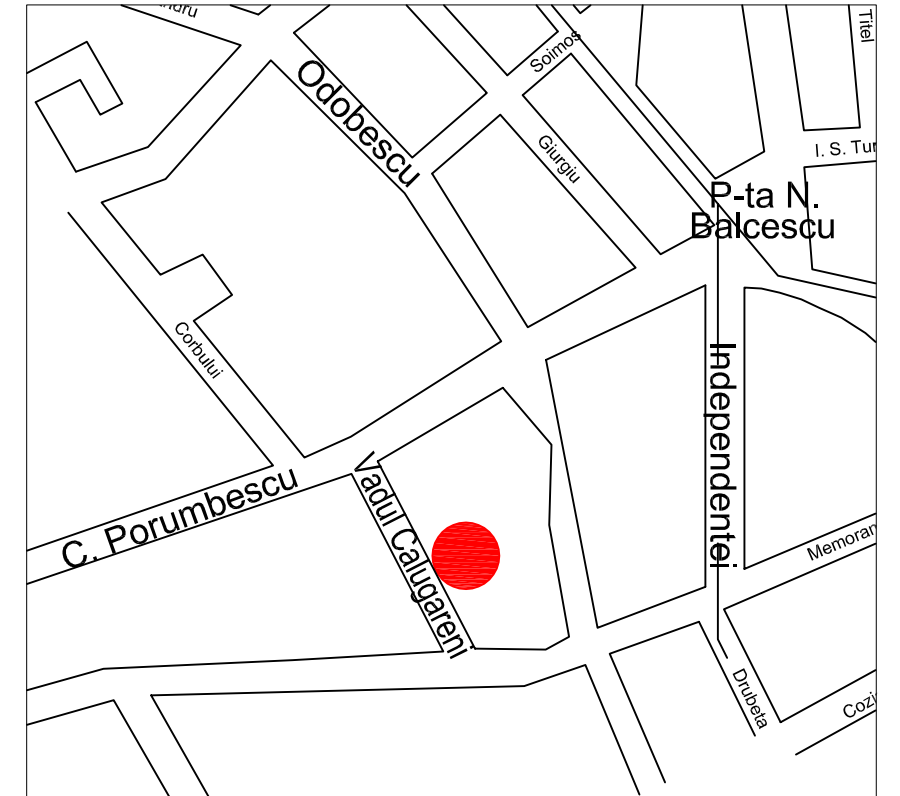

Detaliu structură rutieră

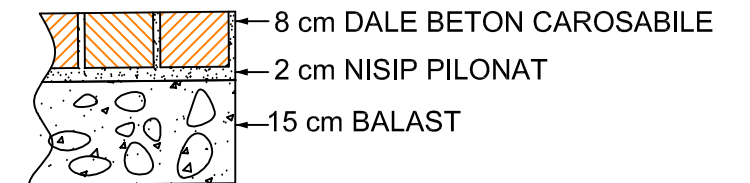

Conform: C.U. nr. 1533 din 16.05.2013

 CosMun WEST TIMISOARA Str. Sf. Ap. Petru si Pavel nr.15 Tel.: 0744 78 74 66 Fax: 0356/410036 email: cosmun.west@gmail.com	Beneficiari: SIMCELESCU MARIA SIMCELESCU VALERIAN		Proiect nr: C 031
	Amplasare: TIMIȘOARA, str. Vadul Călugăreni nr. 13,15		Faza: PUD
	Titlu proiect: Elaborare P.U.D. - Construire casă P+1E, Timișoara, str. Vadul Călugăreni nr. 13,15		PL. Nr. 1
SEF PROIECT	ING. DORU MUNTEANU	SCARA: 1:500	Titlu planșă: PLAN DE SITUAȚIE
PROIECTANT	ING. DORU MUNTEANU	DATA: iun. 2013	
PROIECTANT	ING. VALENTINA ZAMFIR		