



FATADA LATERALA STANGA PROPUA

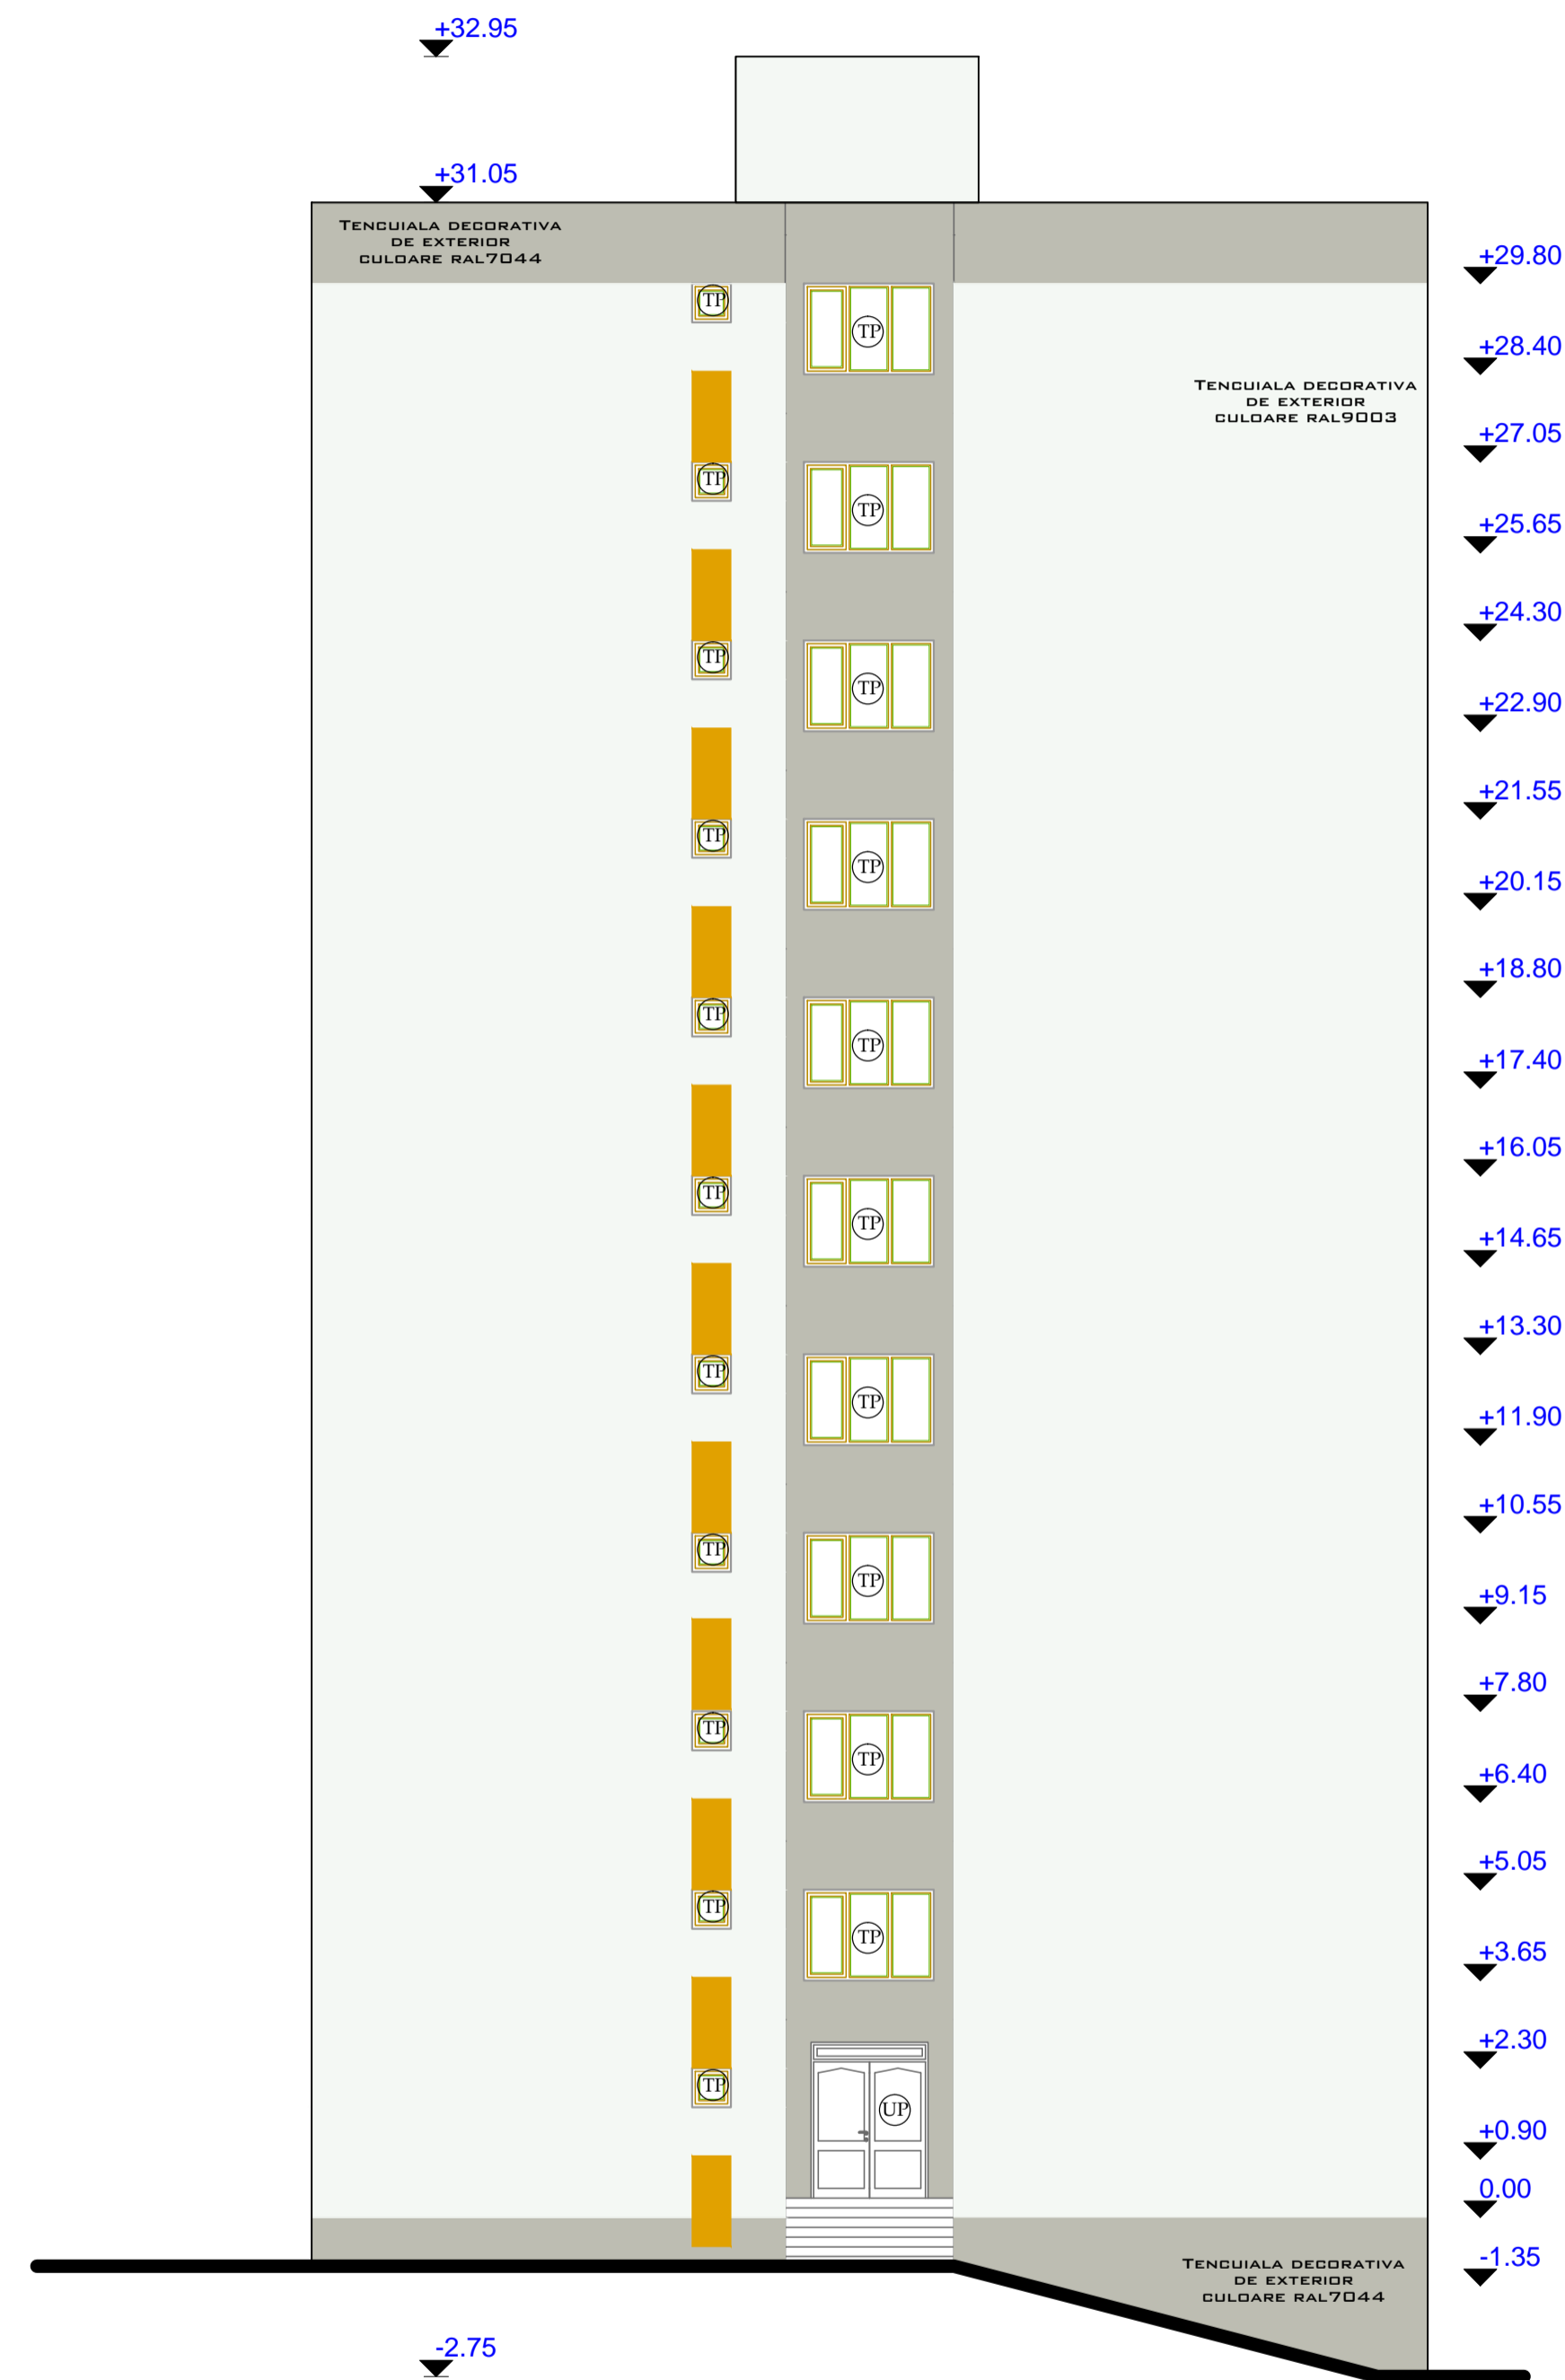

FATADA LATERALA DREAPTA PROPUA

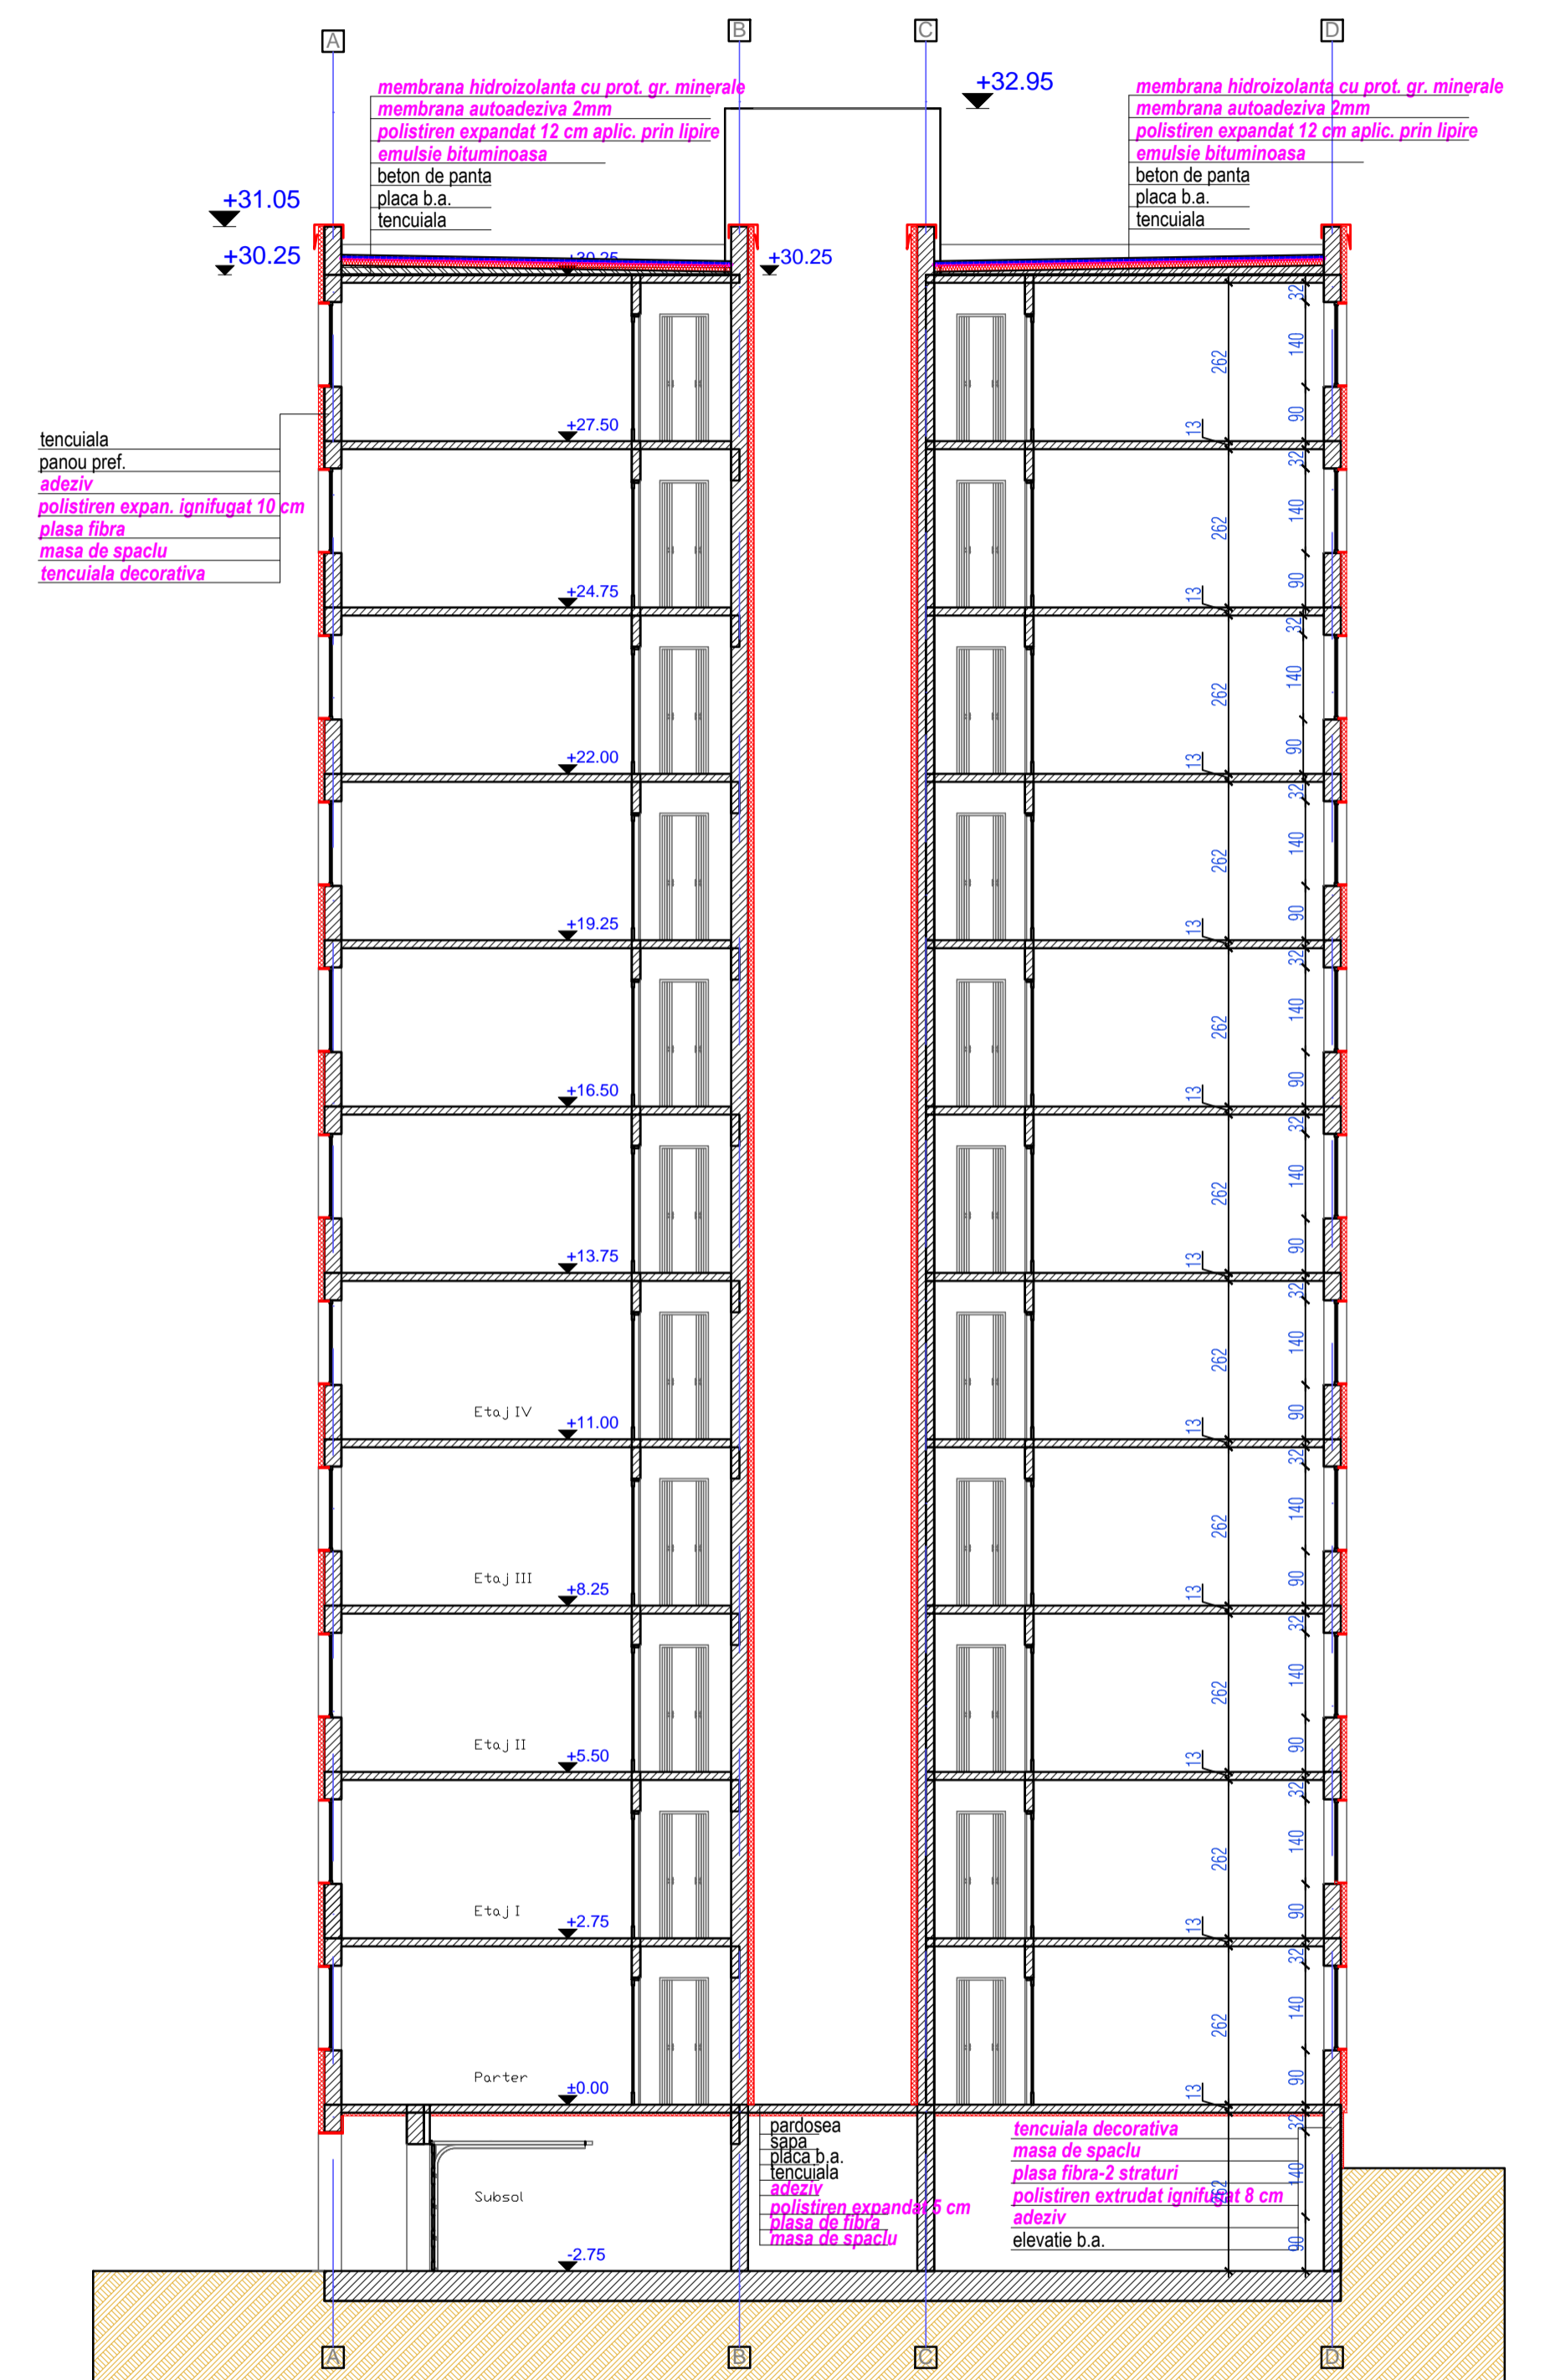

SECTIUNE A-A PROPUA

LEGENDA:

- TP - tamplarie PVC cu geam termoizolant-inlocuita
- TP - tamplarie PVC cu geam termoizolant existenta
- UP - inchidere logie cu tamplarie PVC cu geam termoizolant
- UP - usa PVC cu geam termoizolant inlocuita

- Tenciala decorativa culoare RAL 9003
- Tenciala decorativa culoare RAL 9002
- Tenciala decorativa culoare RAL 7044
- Tenciala decorativa culoare RAL 1006

Verificator	Dr.ing. R. Marinov	Semnatura	Cearta	Referat de verificare nr.	
Executiv				Referat/ Expertiza nr. data	
S.C. PROIECT C&A s.r.l.				Beneficiar: Primaria Municipiului Timisoara	Proiect
Str. Sileta, bl.A73, sc.A, ap.7, Timisoara, Jud. Teme Tel. 0040-748-295432; Fax. 0040-356-107092				Amplasament: Municipiul Timisoara, B-dul Calea Sagului nr.35.37	1008-SAG 35.37
Semnificatie	Numa	Semnatura	Scara	Titlu proiect:	Faza
Sef proiect	Ing. Cristian Palade		1:100	REALIZARE TERMICA MOBIL	D.A.L.I.+P.T
Proiectat	Arh. Laura Drascovici		Data	B-dul Calea Sagului nr.35.37	
Desenat	Arh. Dan Ungur		APR 2013	Titlu plansa:	Nr plansa
				Fatada dreapta, stanga si sectiune transversala propusa	R07-B