


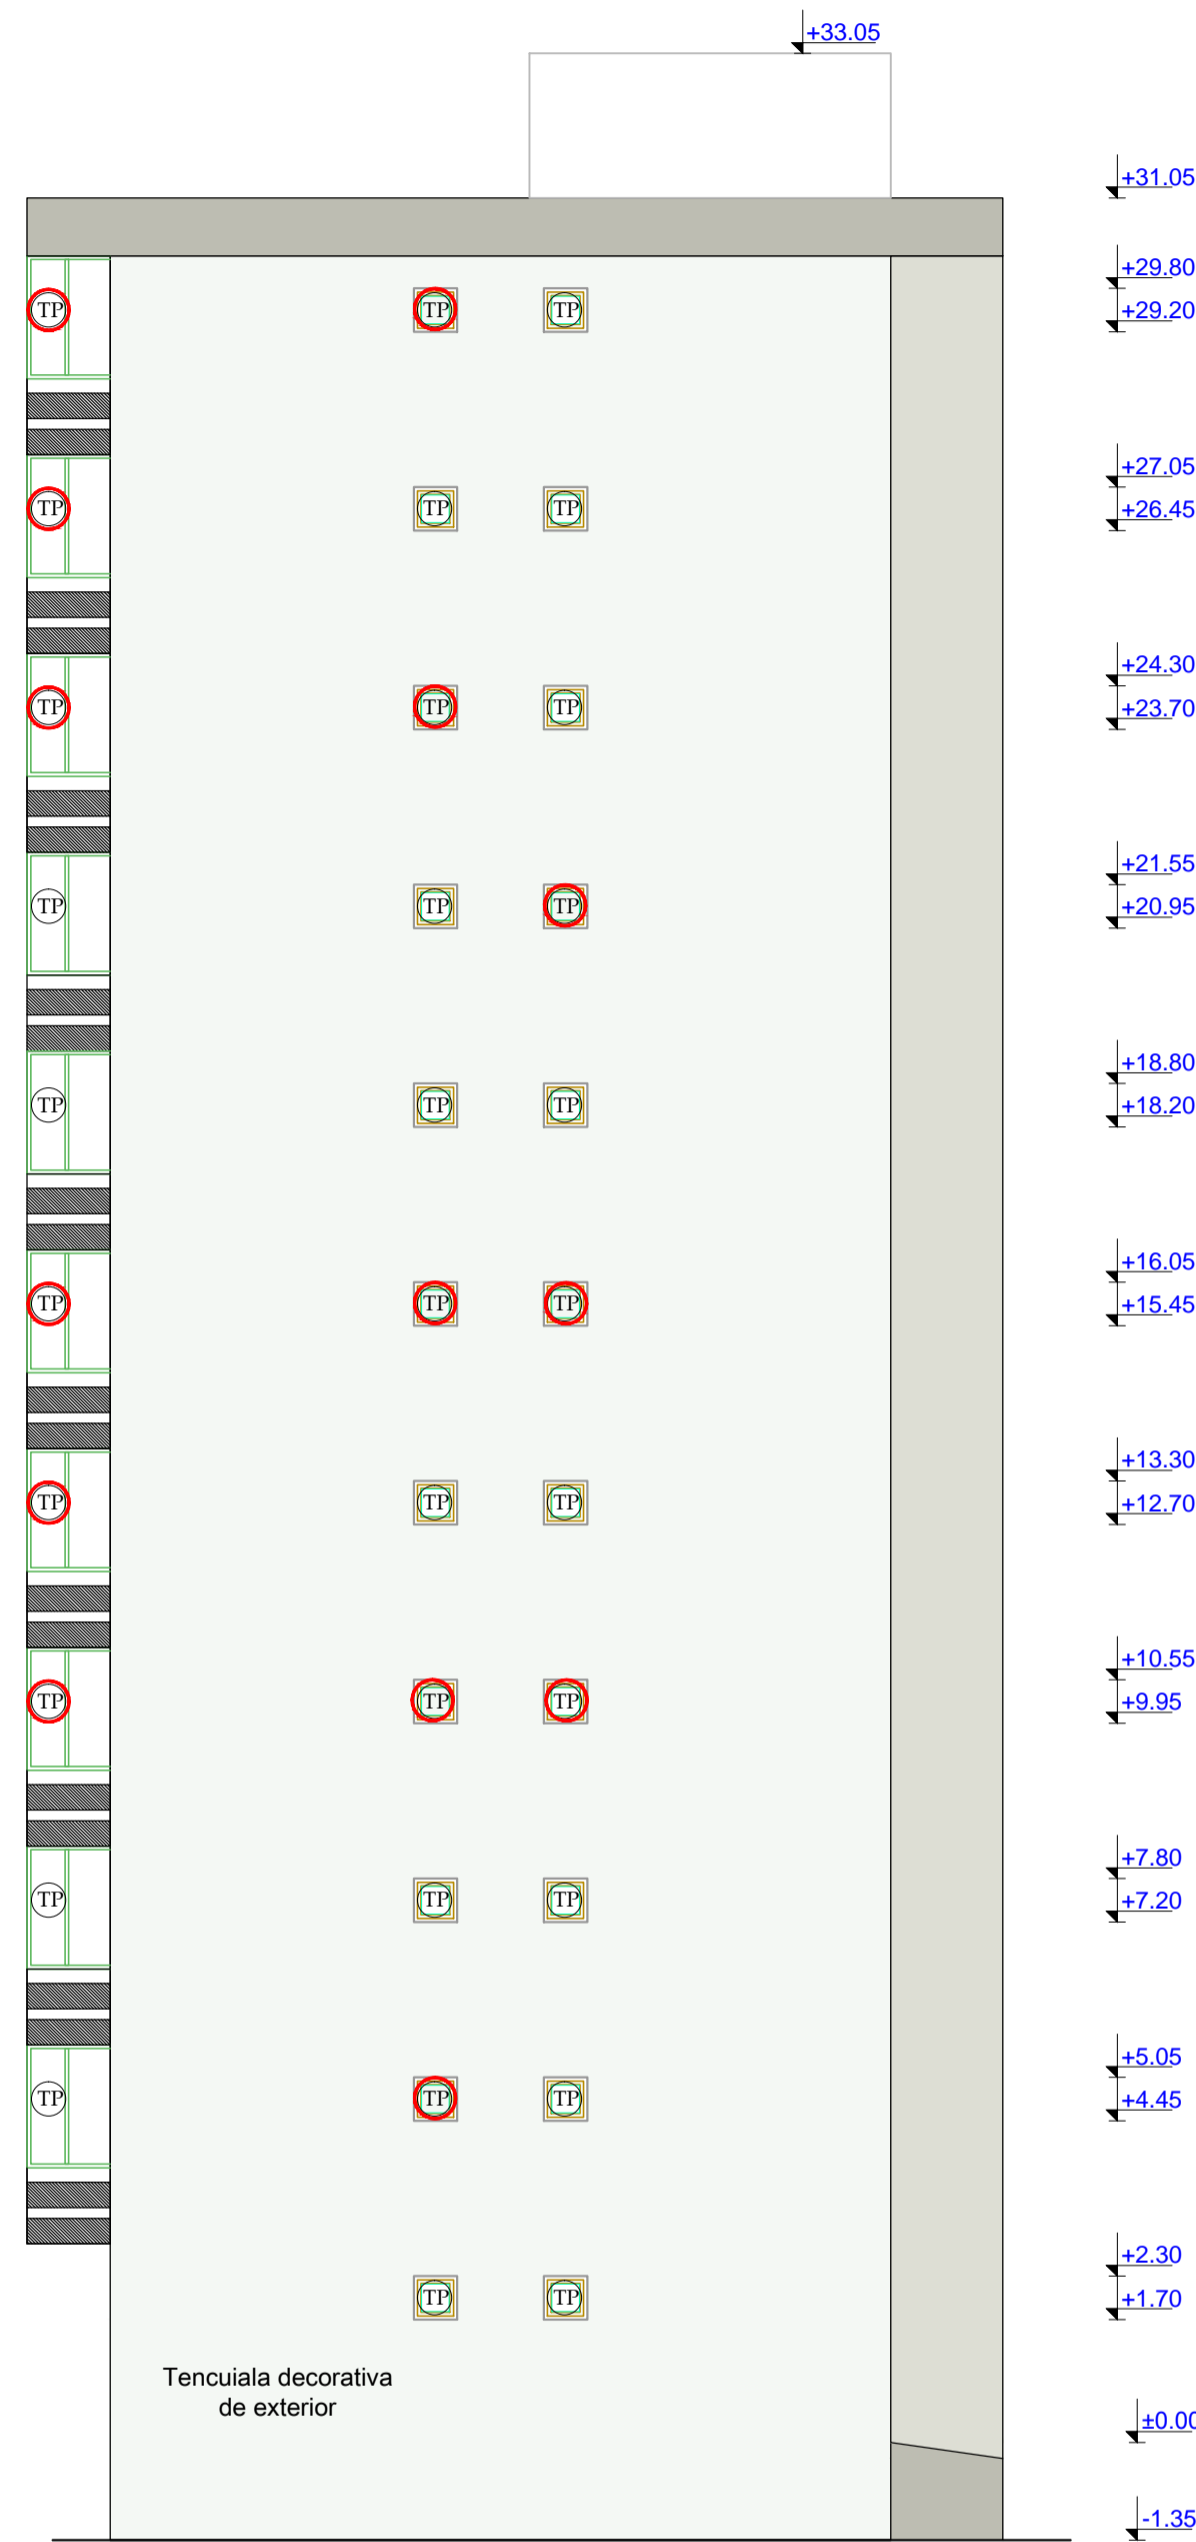


Fatada Laterală Dreapta



Fatada Laterală Stângă

Propus

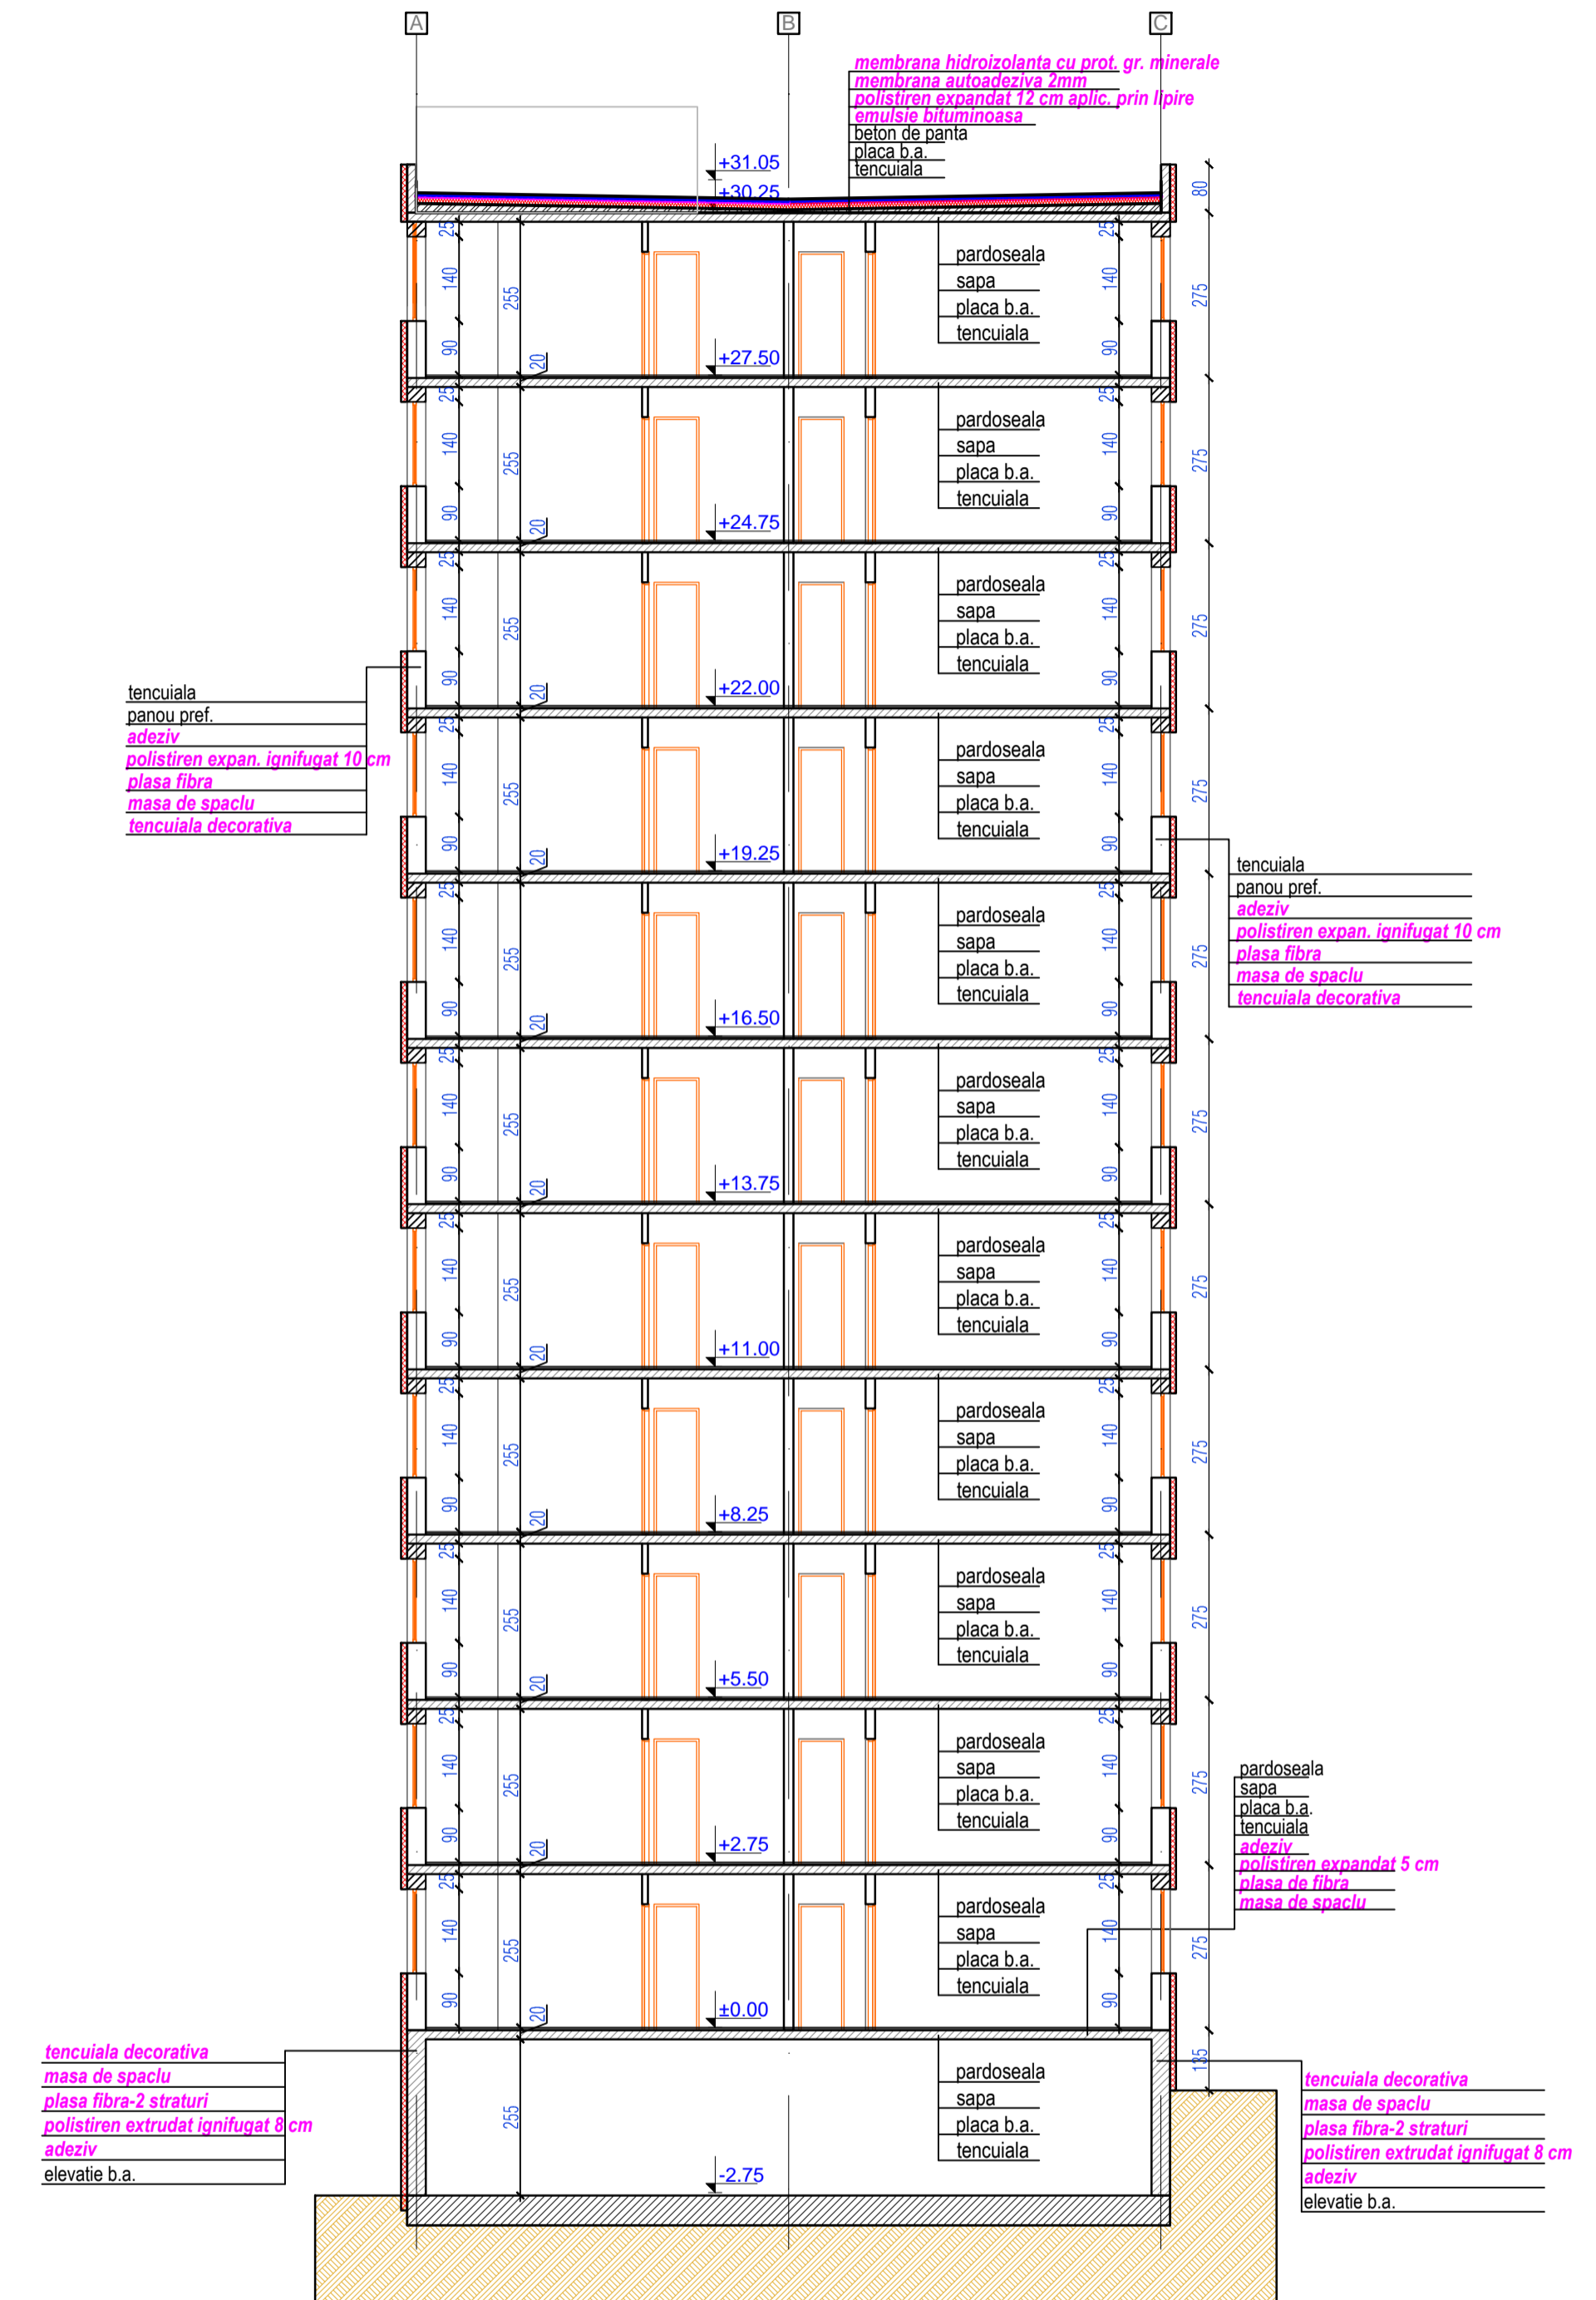

Secțiunea A-A propusă Scara 1:100

LEGENDA:

- tamplarie PVC cu geam termoizolant-inlocuita
- tamplarie PVC cu geam termoizolant existenta
- inchidere logie/balcon cu tamplarie PVC cu geam termoizolant

- RAL 9003
- RAL 9002
- RAL 7044

Verificator	Dr.ing. R. Marinov	Semnatura	Cearta	Referat/ Expertiza nr./data
Referat/ Expert				
<b>S.C. PROIECT C&amp;A s.r.l.</b>				Beneficiar: Primaria Municipiului Timisoara
Str. Sileta, bl.A73, sc.A, ap.7, Timisoara, jud. Teme Tel. 0040-748-295432; Fax. 0040-356-107692				Amplasament: Municipiul Timisoara, B-dul Take Ionescu 11-13
Semnificatie	Num	Semnatura	Scara	Titlu proiect: REABILITARE TERMICA MOBIL
Sar proiect	Ing. Cristian Palade		1:100	Referat/ Expertiza nr./data
Proiectat	Arh. Laura Drascovici		Data	10040-TAKE11.13.A.B.
Desenat	Ing. Gabriel Marusanici		APR 2013	Titlu plansa: Nr plansa R06-B
				Faza: D.A.L.I.+P.T.