


# FATADA POSTERIOARA (propusa)

TP

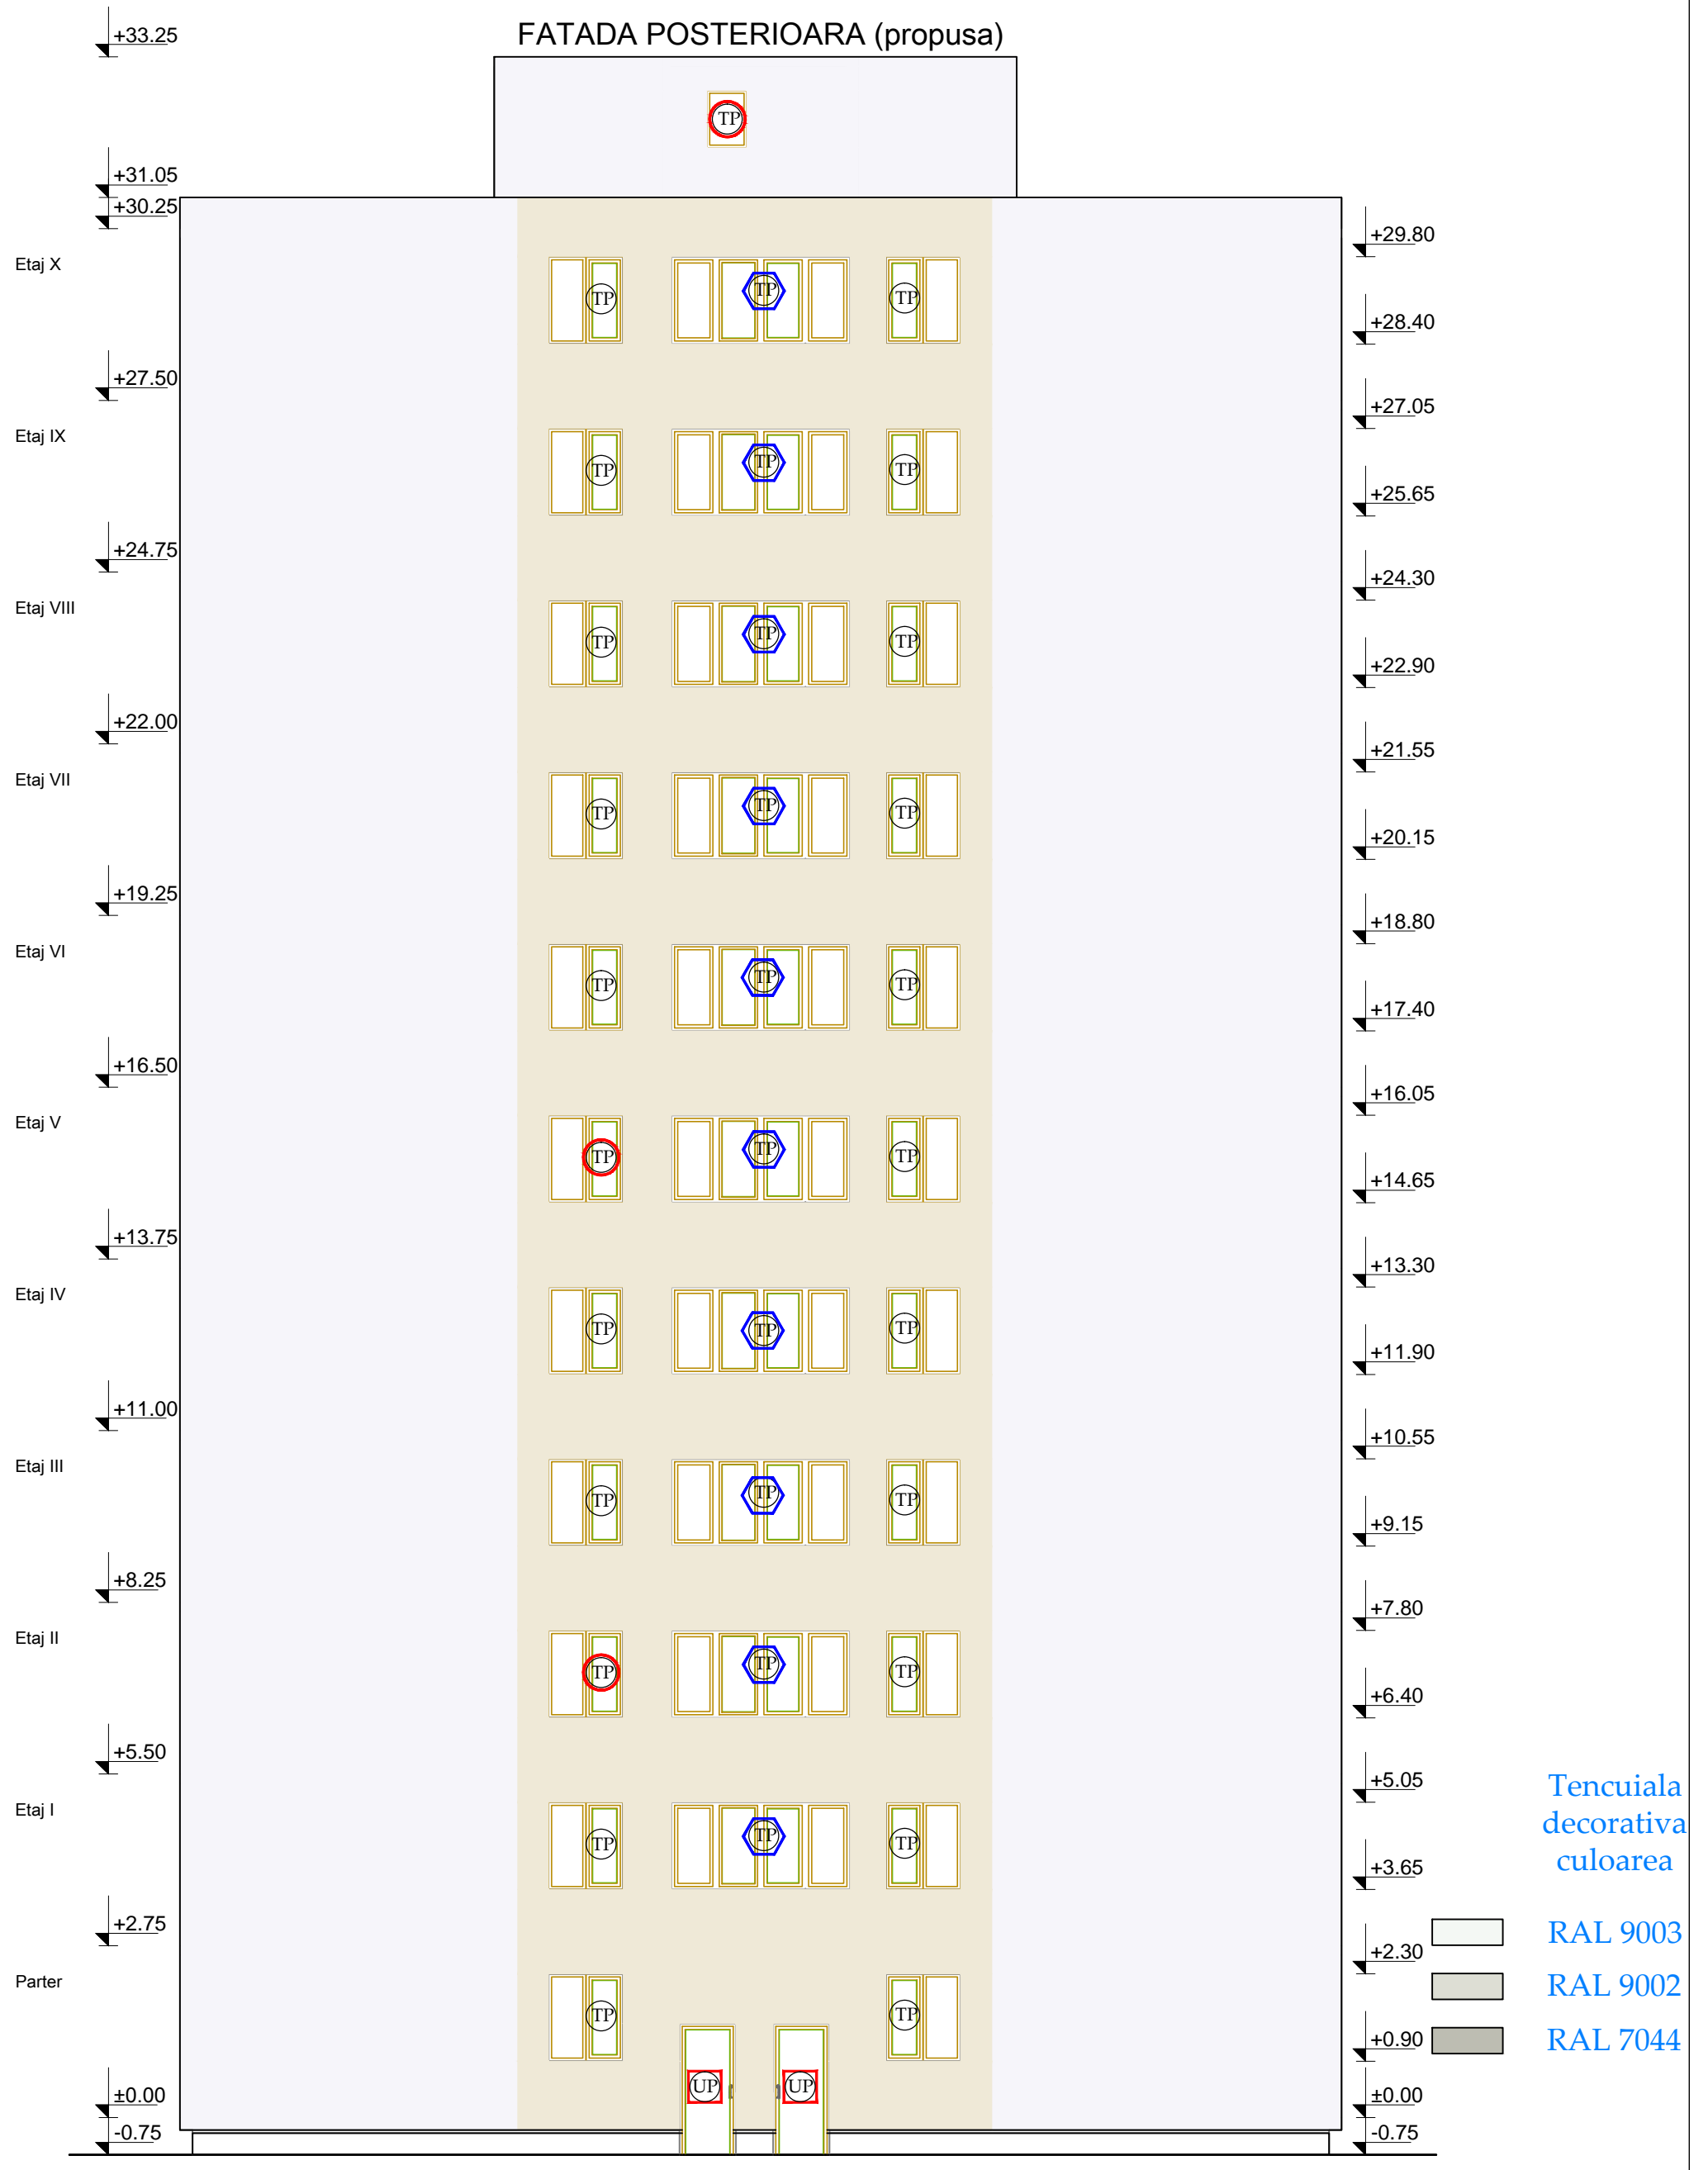

Tencuiala decorativa culoarea

RAL 9003

RAL 9002

RAL 7044

## LEGENDA:

- tamplarie PVC cu geam termoizolant-inlocuita
- tamplarie PVC cu geam termoizolant existenta
- inchidere logie cu tamplarie PVC cu geam termoizolant
- usa PVC cu geam termoizolant inlocuita

Verificator	Dr.ing. R. Marinov		A1	Referat de verificare nr.	
Verificator/Expert	Nume	Semnatura	Cerinta	Referat/ Expertiza nr./data	
<p>Str. Siliistra, bl.A73, sc.A, ap.7, Timisoara, jud. Timis Tel. 0040-748-295432; Fax. 0040-356-107092</p>			Beneficiar: Primaria Municipiului Timisoara		Proiect
			Amplasament Municipiul Timisoara, Calea Sagului nr. 38, bl 15B		100/9-SAG 38
Semnificatie	Nume	Semnatura	Scara:	Titlu proiect:	Faza
Sef proiect	Ing. Cristian Palade		1:100	REABILITARE TERMICA IMOBIL Calea Sagului nr. 38, bl 15B	DALI+PT
Proiectat	Arh. Laura Drascovici		Data	Titlu plansa:	Nr plansa
Desenat	Ing. Gabriel Marusanici		APR 2013	Fatada posterioara propusa	R06-B