



FATADA Principala (existent) scara 1:100

- TS- tencuiala simpla driscuita culoare gri inchis
- TL- tamplarie lemn cu geam simplu tras
- TP- tamplarie PVC cu geam termoizolant
- TM- tamplarie metalica cu geam simplu tras

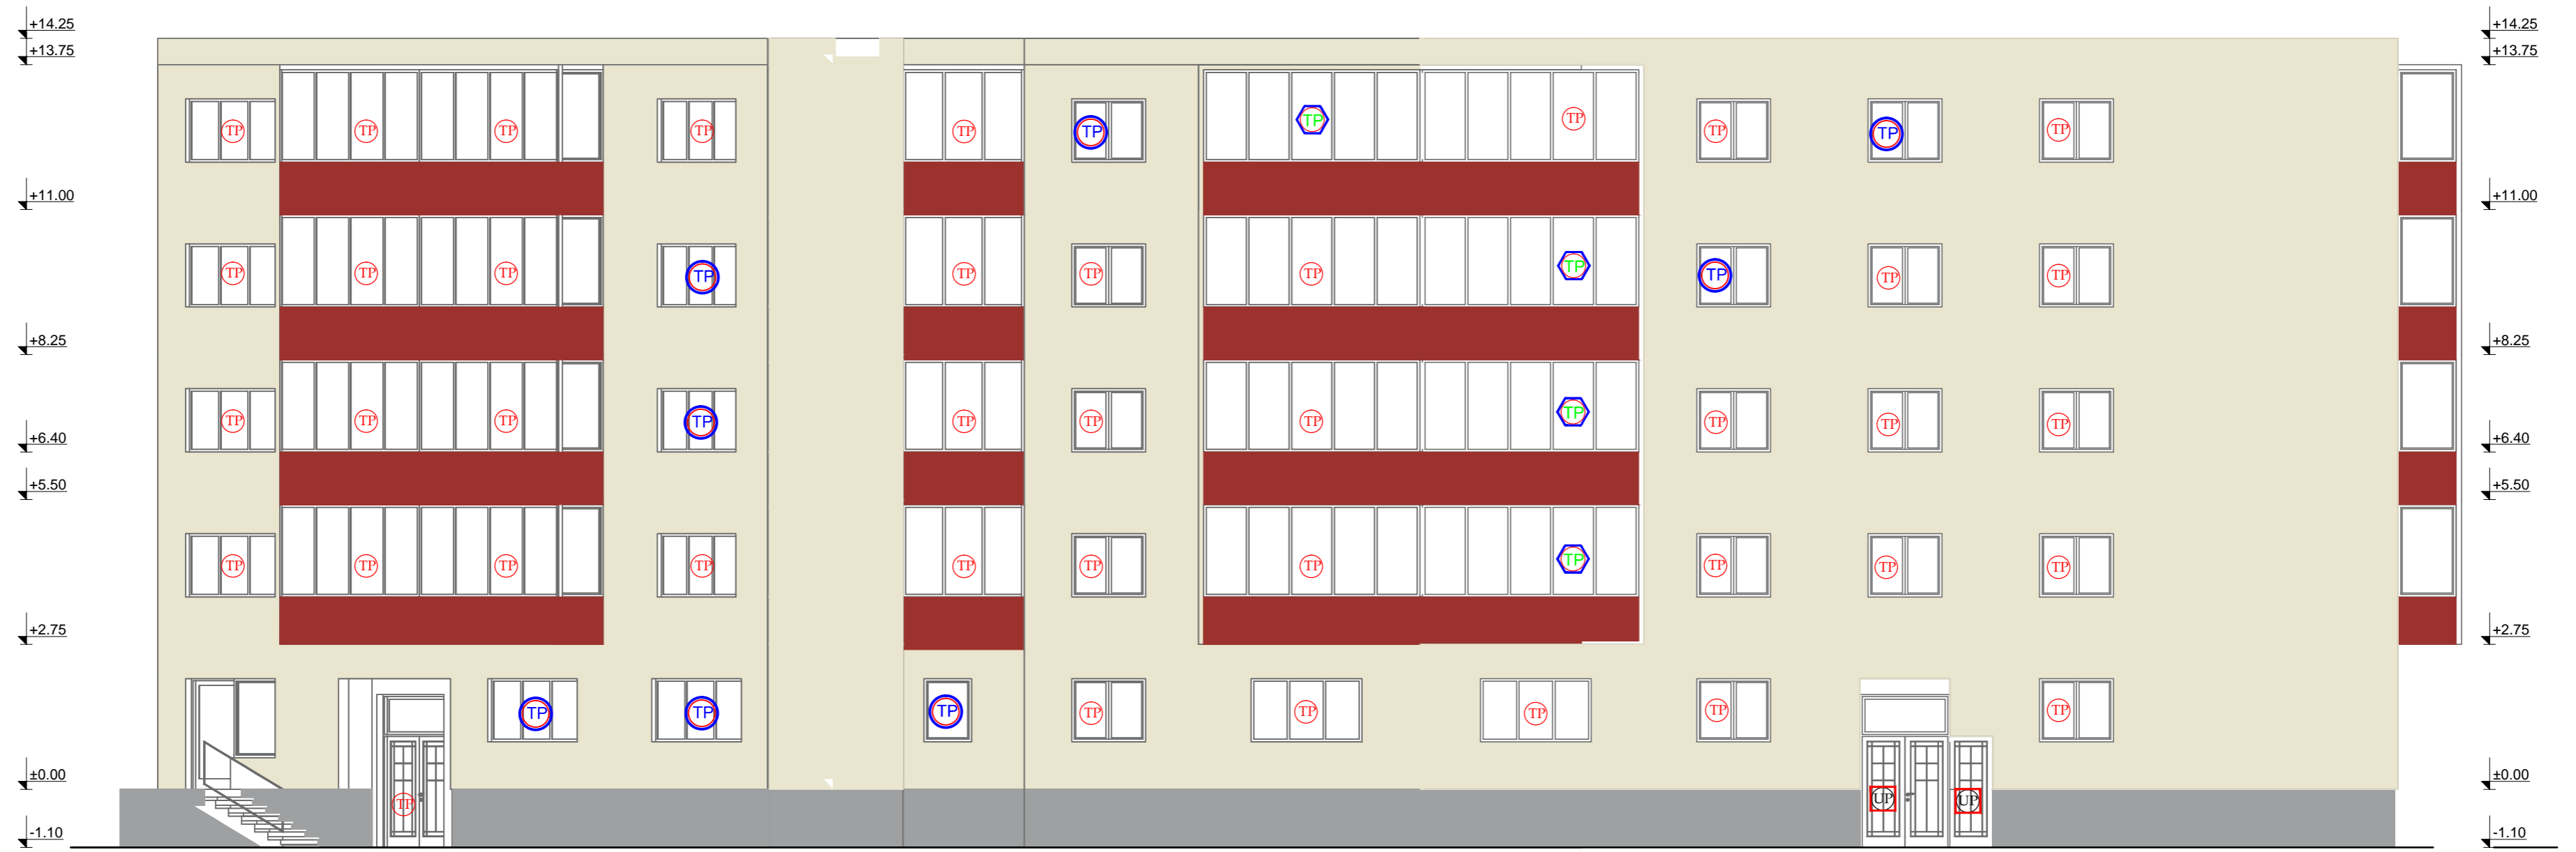


FATADA PRINCIPALA (propus) scara 1:100

- LEGENDA:
- TP- tamplarie PVC cu geam termoizolant-inlocuita
  - TP- tamplarie PVC cu geam termoizolant existenta
  - TL- inchidere logie/balcon cu tamplarie PVC cu geam termoizolant
  - TL- usa PVC cu geam termoizolant inlocuita

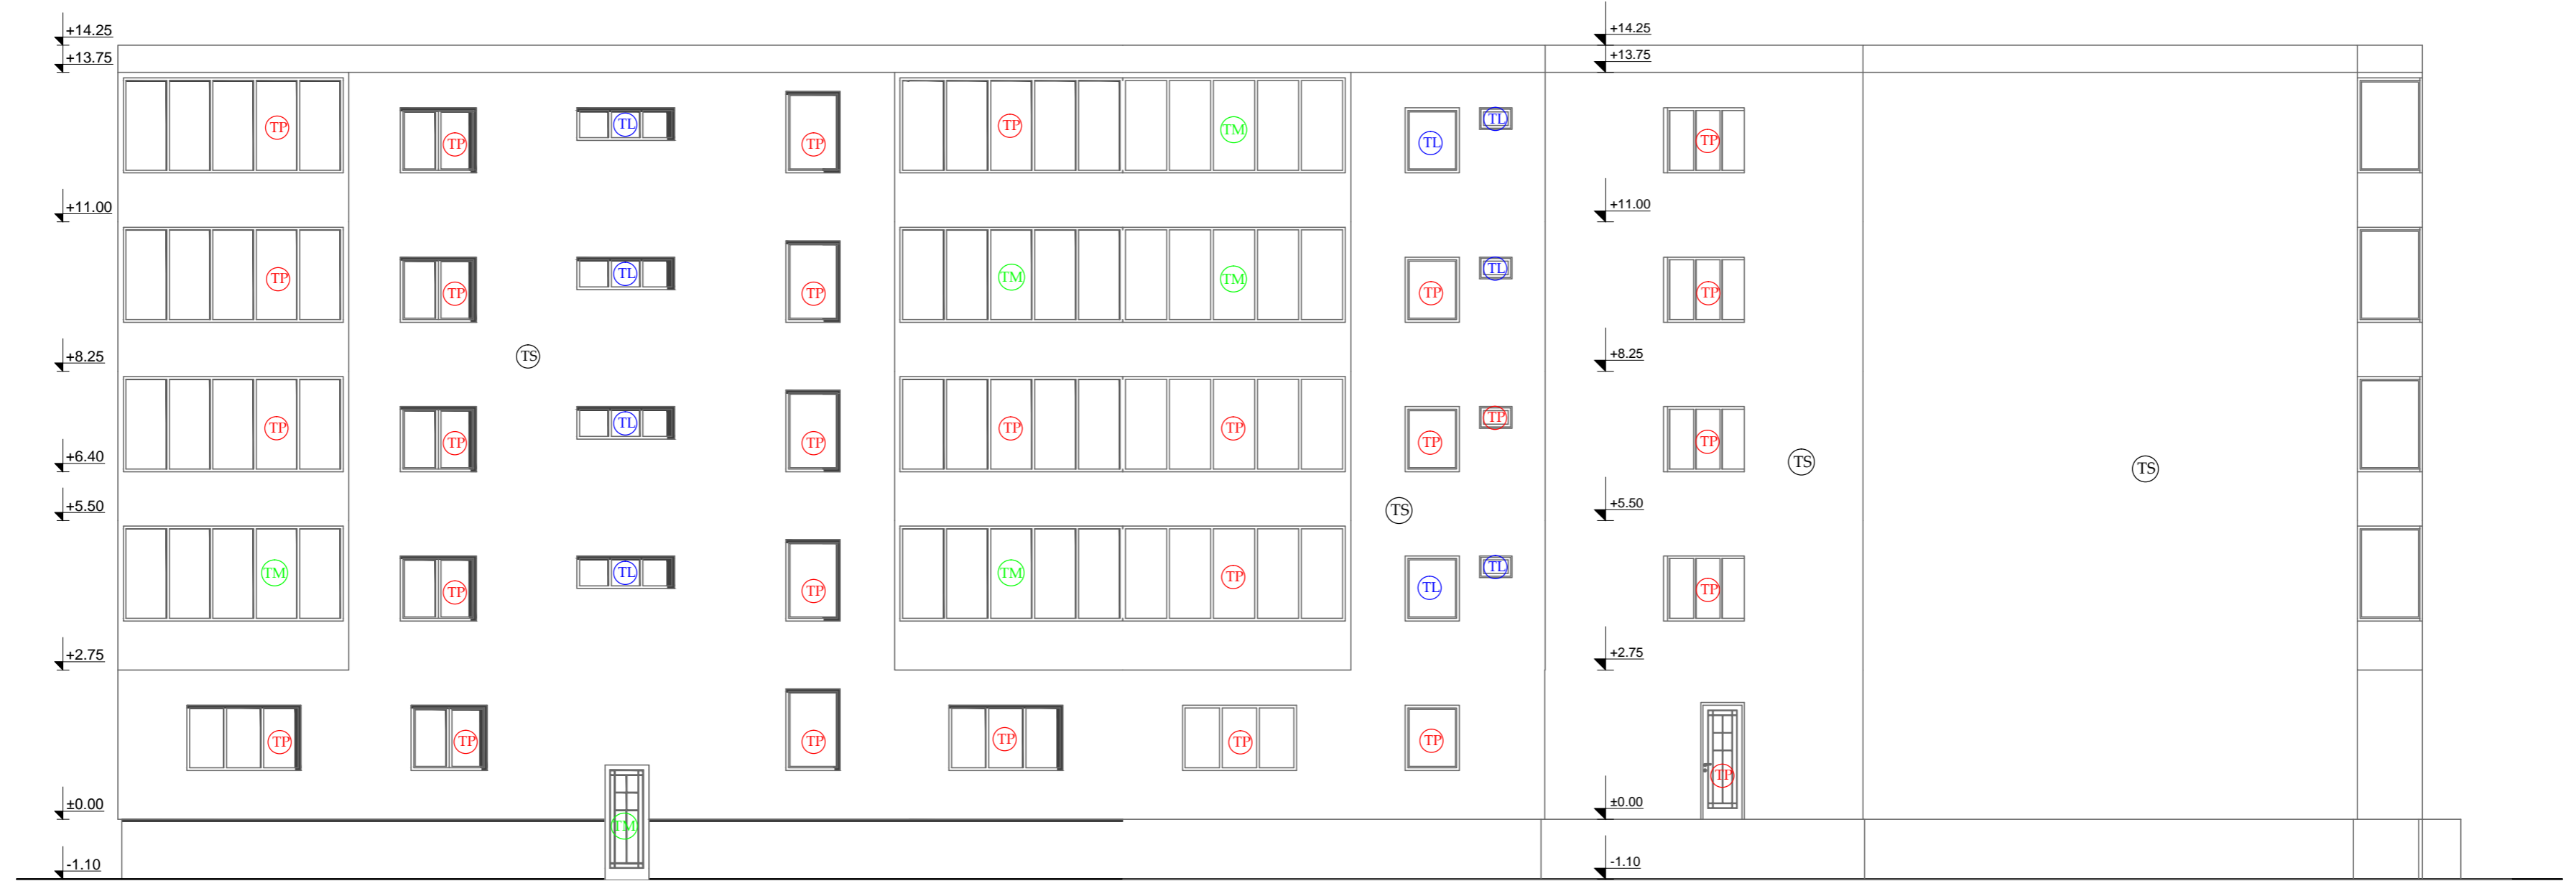

FATADA Posteroara (existent) scara 1:100

- LEGENDA:
- TS- tencuiala simpla driscuita culoare gri inchis
  - TL- tamplarie lemn cu geam simplu tras
  - TP- tamplarie PVC cu geam termoizolant
  - TM- tamplarie metalica cu geam simplu tras

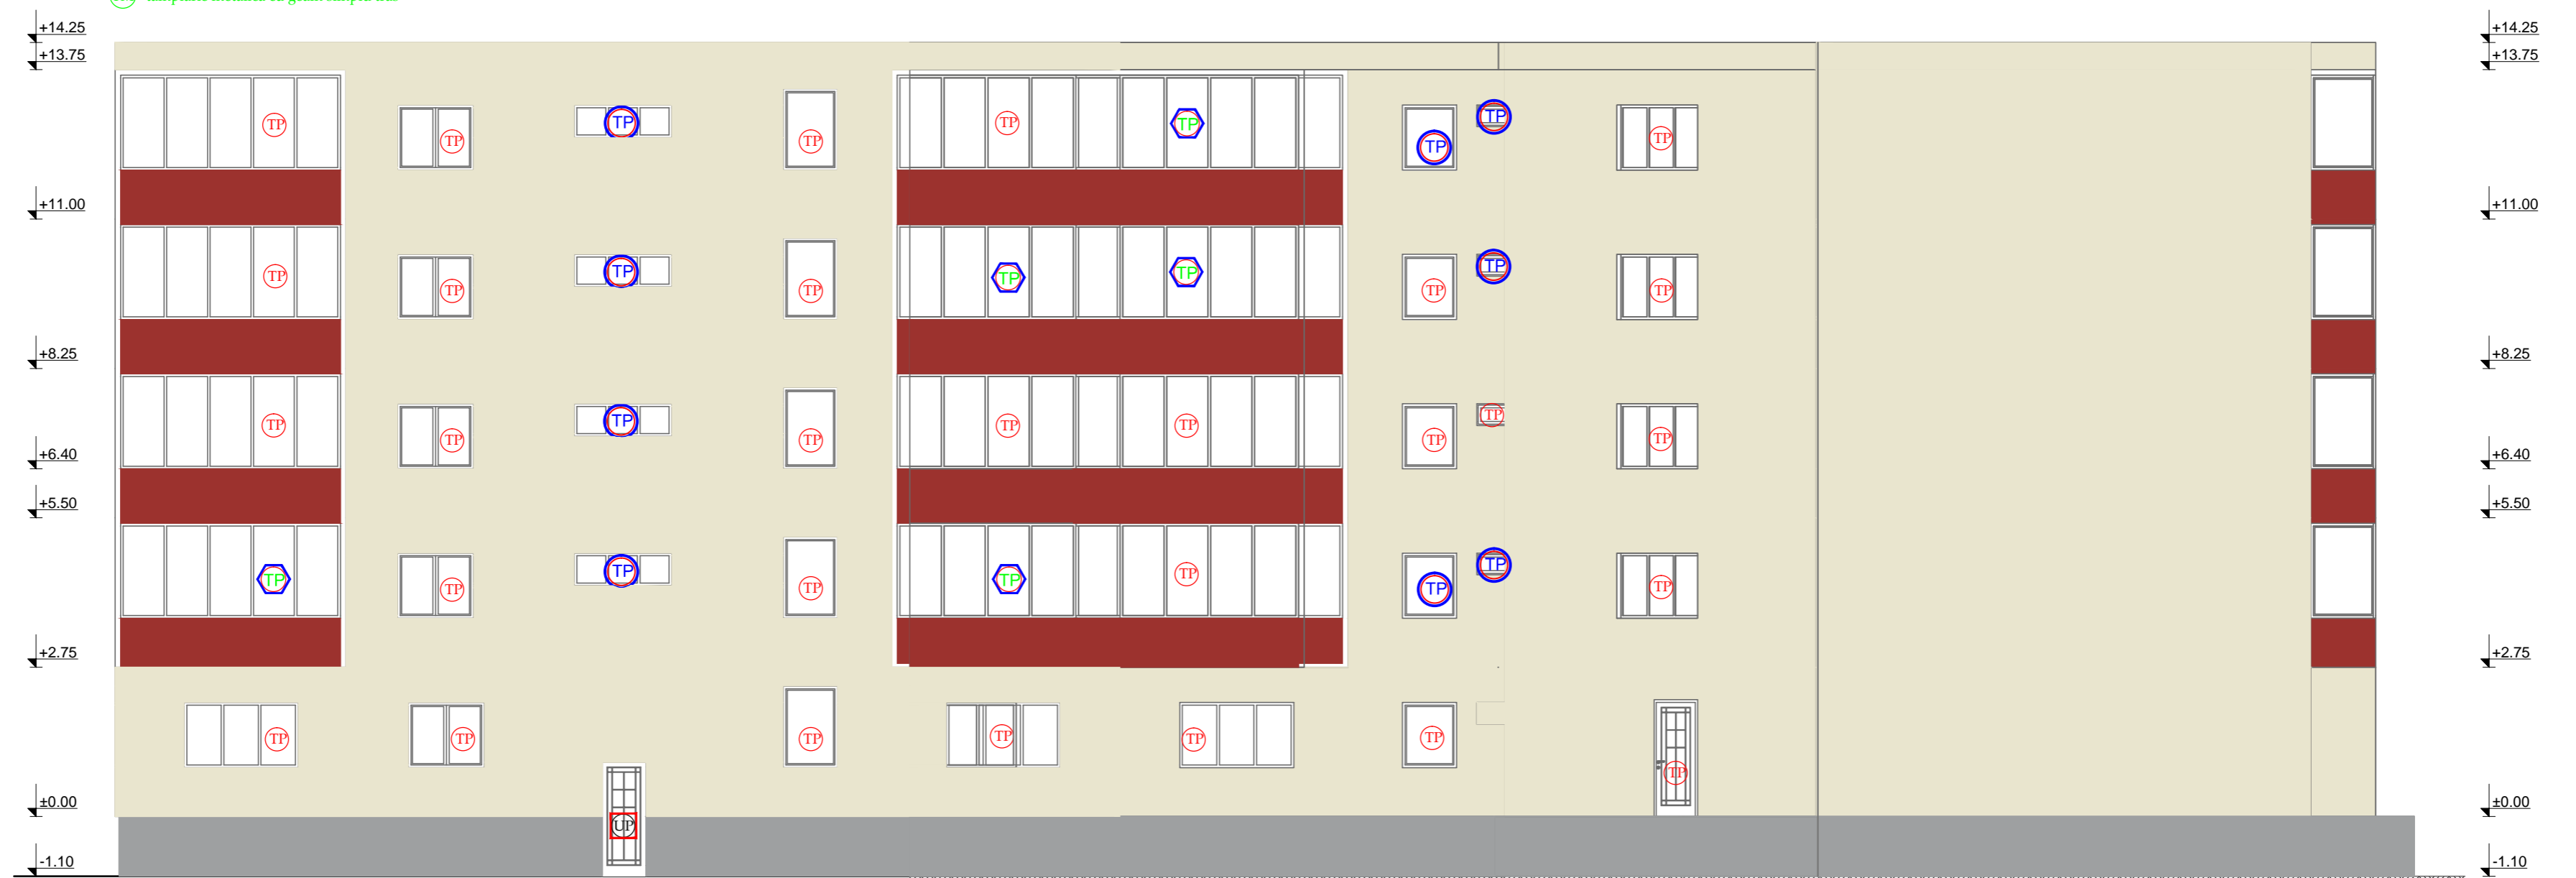

FATADA Posteroara (propus) scara 1:100

- LEGENDA:
- TP- tamplarie PVC cu geam termoizolant-inlocuita
  - TP- tamplarie PVC cu geam termoizolant existenta
  - TL- inchidere logie/balcon cu tamplarie PVC cu geam termoizolant
  - TL- usa PVC cu geam termoizolant inlocuita

- RAL 3013
- RAL 7004
- RAL 1013

Verificator Esenț	Dr.ing. R. Marinov	Semnatura	A1	Referat de verificare nr.	
Semifinala	Name	Semnatura	Scara	Beneficiar:	Proiect
Sef proiect	Ing. Cristian Palade		1:100	Primaria Municipiului Timisoara	10021-REB 1.1/1.2
Proiectat	Arh. Laura Drascovici		Data	Municipiul Timisoara, Biv. Liviu Rebreanu nr.1.1/1.2	Faza
Desenat	Ing. Gabriel Marusanici		DEC 2012	Titlu planșă: Fatada principala/posteroara , existent/propus	P.T. Nr planșă R05