





FATADA POSTERIOARA PROPUSA

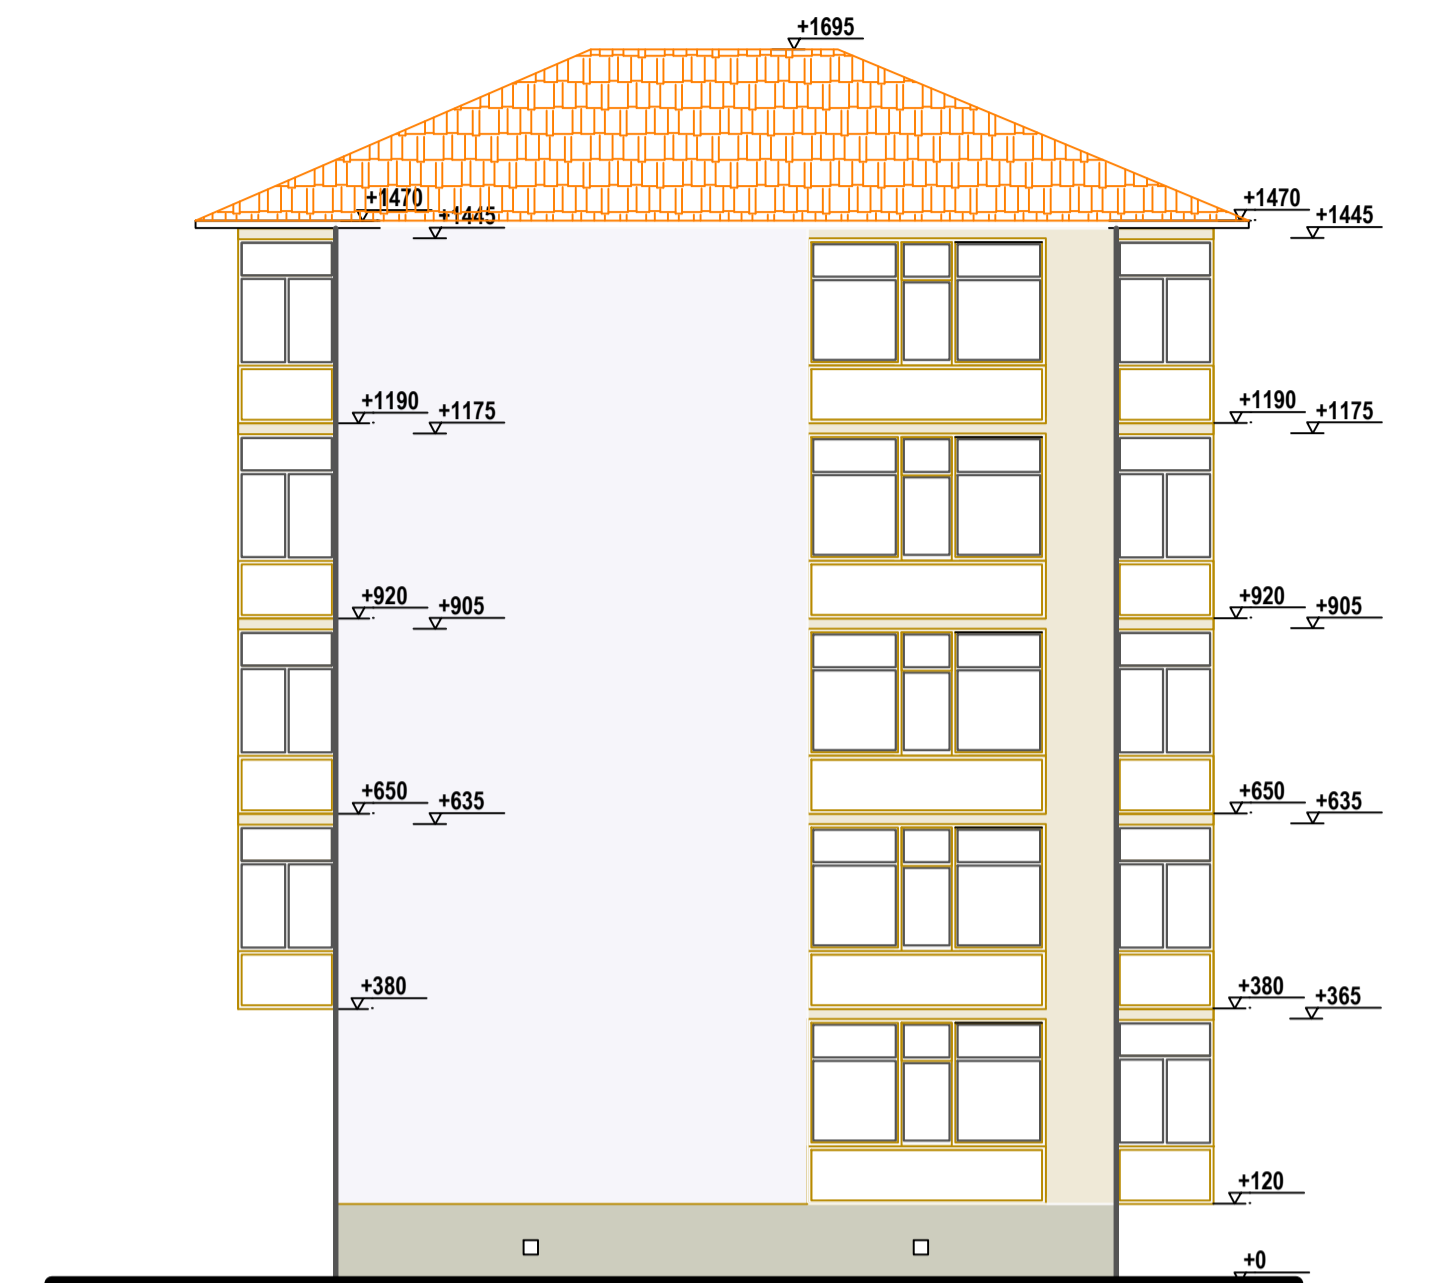

FATADA LATERAL STANGA PROPUSA



FATADA PRINCIPALA PROPUSA

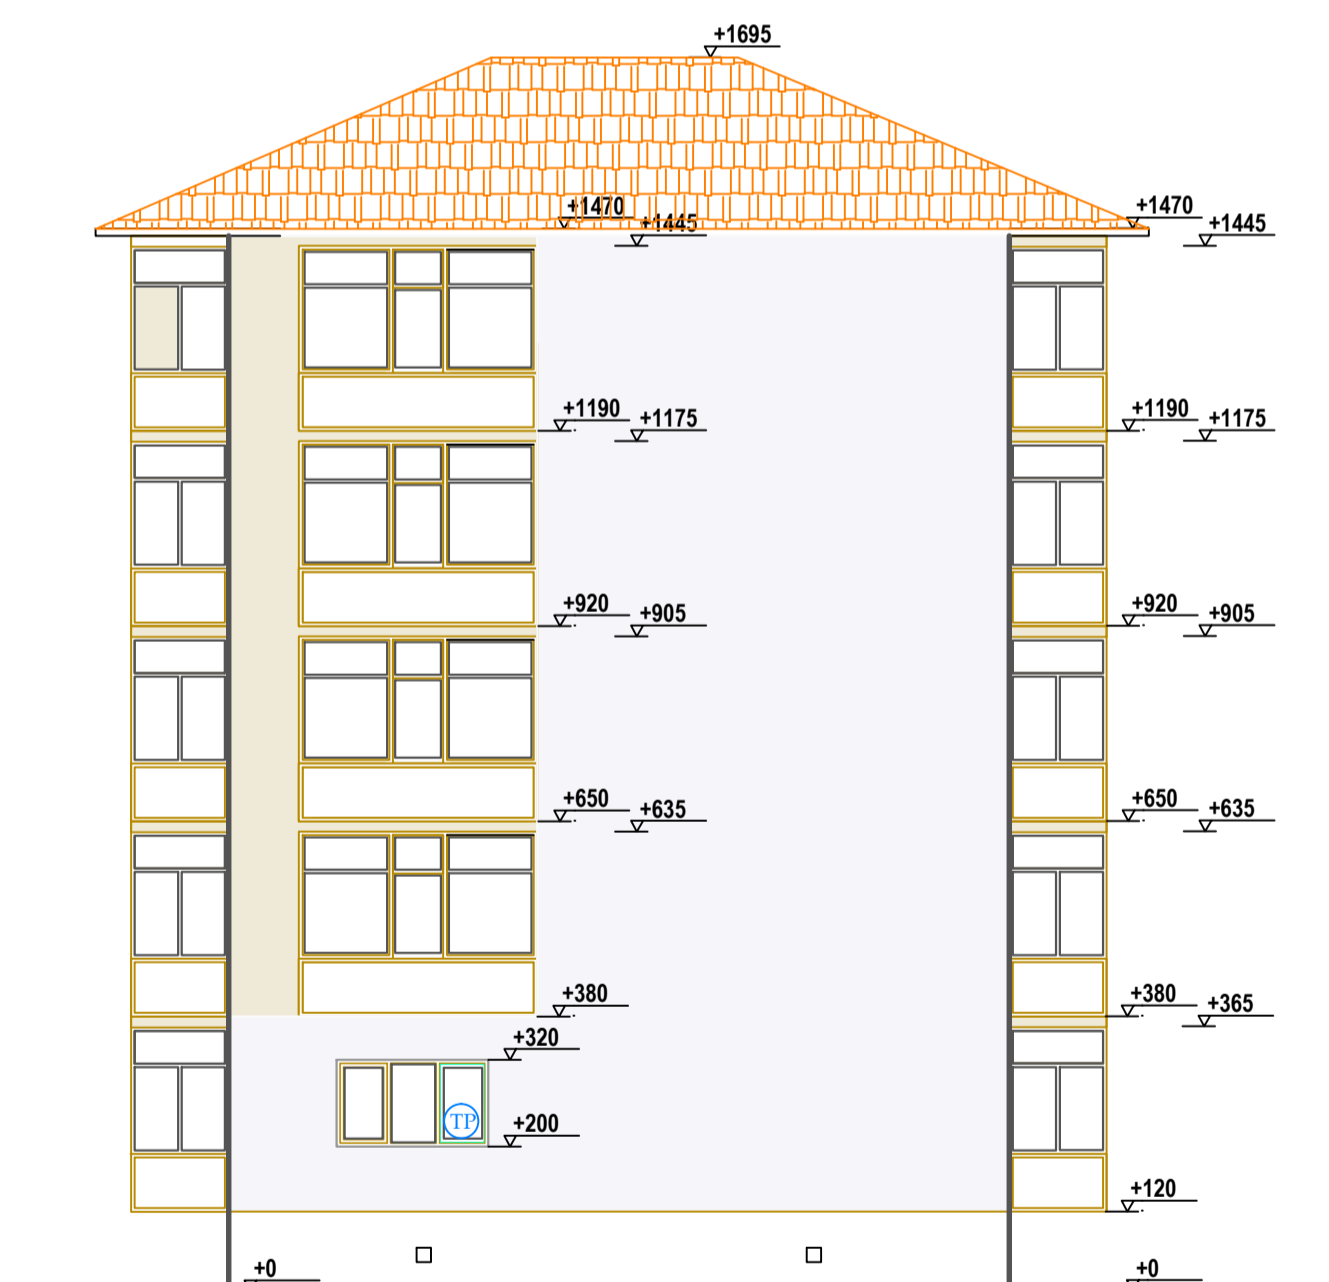

FATADA LATERAL STANGA PROPUSA

LEGENDA:

- TP - tamplarie PVC cu geam termoizolant-inlocuita
- TP - tamplarie PVC cu geam termoizolant existenta
- UT - inchidere logie cu tamplarie PVC cu geam termoizolant
- UT - usa PVC cu geam termoizolant inlocuita

- Tencuiala decorativa culoare RAL 9003
- Tencuiala decorativa culoare RAL 9002
- Tencuiala decorativa culoare RAL 7044

Verificator Nume	Dr.ing. R. Marinov	Semnatura	A1	Referat de verificare nr.	
Expert			Cearta	Referat/ Expertiza nr./data	
 Str. Silestra, bl.A73, sc.A, ap.7, Timisoara, jud. Teme Tel. 0040-748-295432; Fax. 0040-356-107092		Beneficiar:		Primaria Municipiului Timisoara	Proiect
		Amplasament		Municipiul Timisoara, Calea Torontalului nr.25A ABC	100#2-TOR 25.A.ABC
Semnificatie	Nume	Semnatura	Scara	Titlu proiect:	
Sef proiect	Ing. Cristian Palade		1:100	REZULTARE TERMICA MOBIL	
Proiectat	Arh. Laura Drascovici		Data	Calea Torontalului nr.25A.ABC	
Desenat	Arh. Dan Ungur		APR 2013	Titlu plansa:	
				Fatade propus	
				Nr plansa	
				R02-B	