


FATADE LATERALE PROPUSE

LEGENDA:

- TP - tamplarie PVC cu geam termoizolant-inlocuita
- TP - tamplarie PVC cu geam termoizolant existenta
- TP - inchidere logie cu tamplarie PVC cu geam termoizolant
- U - usa PVC cu geam termoizolant inlocuita

- Tencuiala decorativa culoare RAL 9003
- Tencuiala decorativa culoare RAL 9002
- Tencuiala decorativa culoare RAL 7044
- Tencuiala decorativa culoare RAL 1006

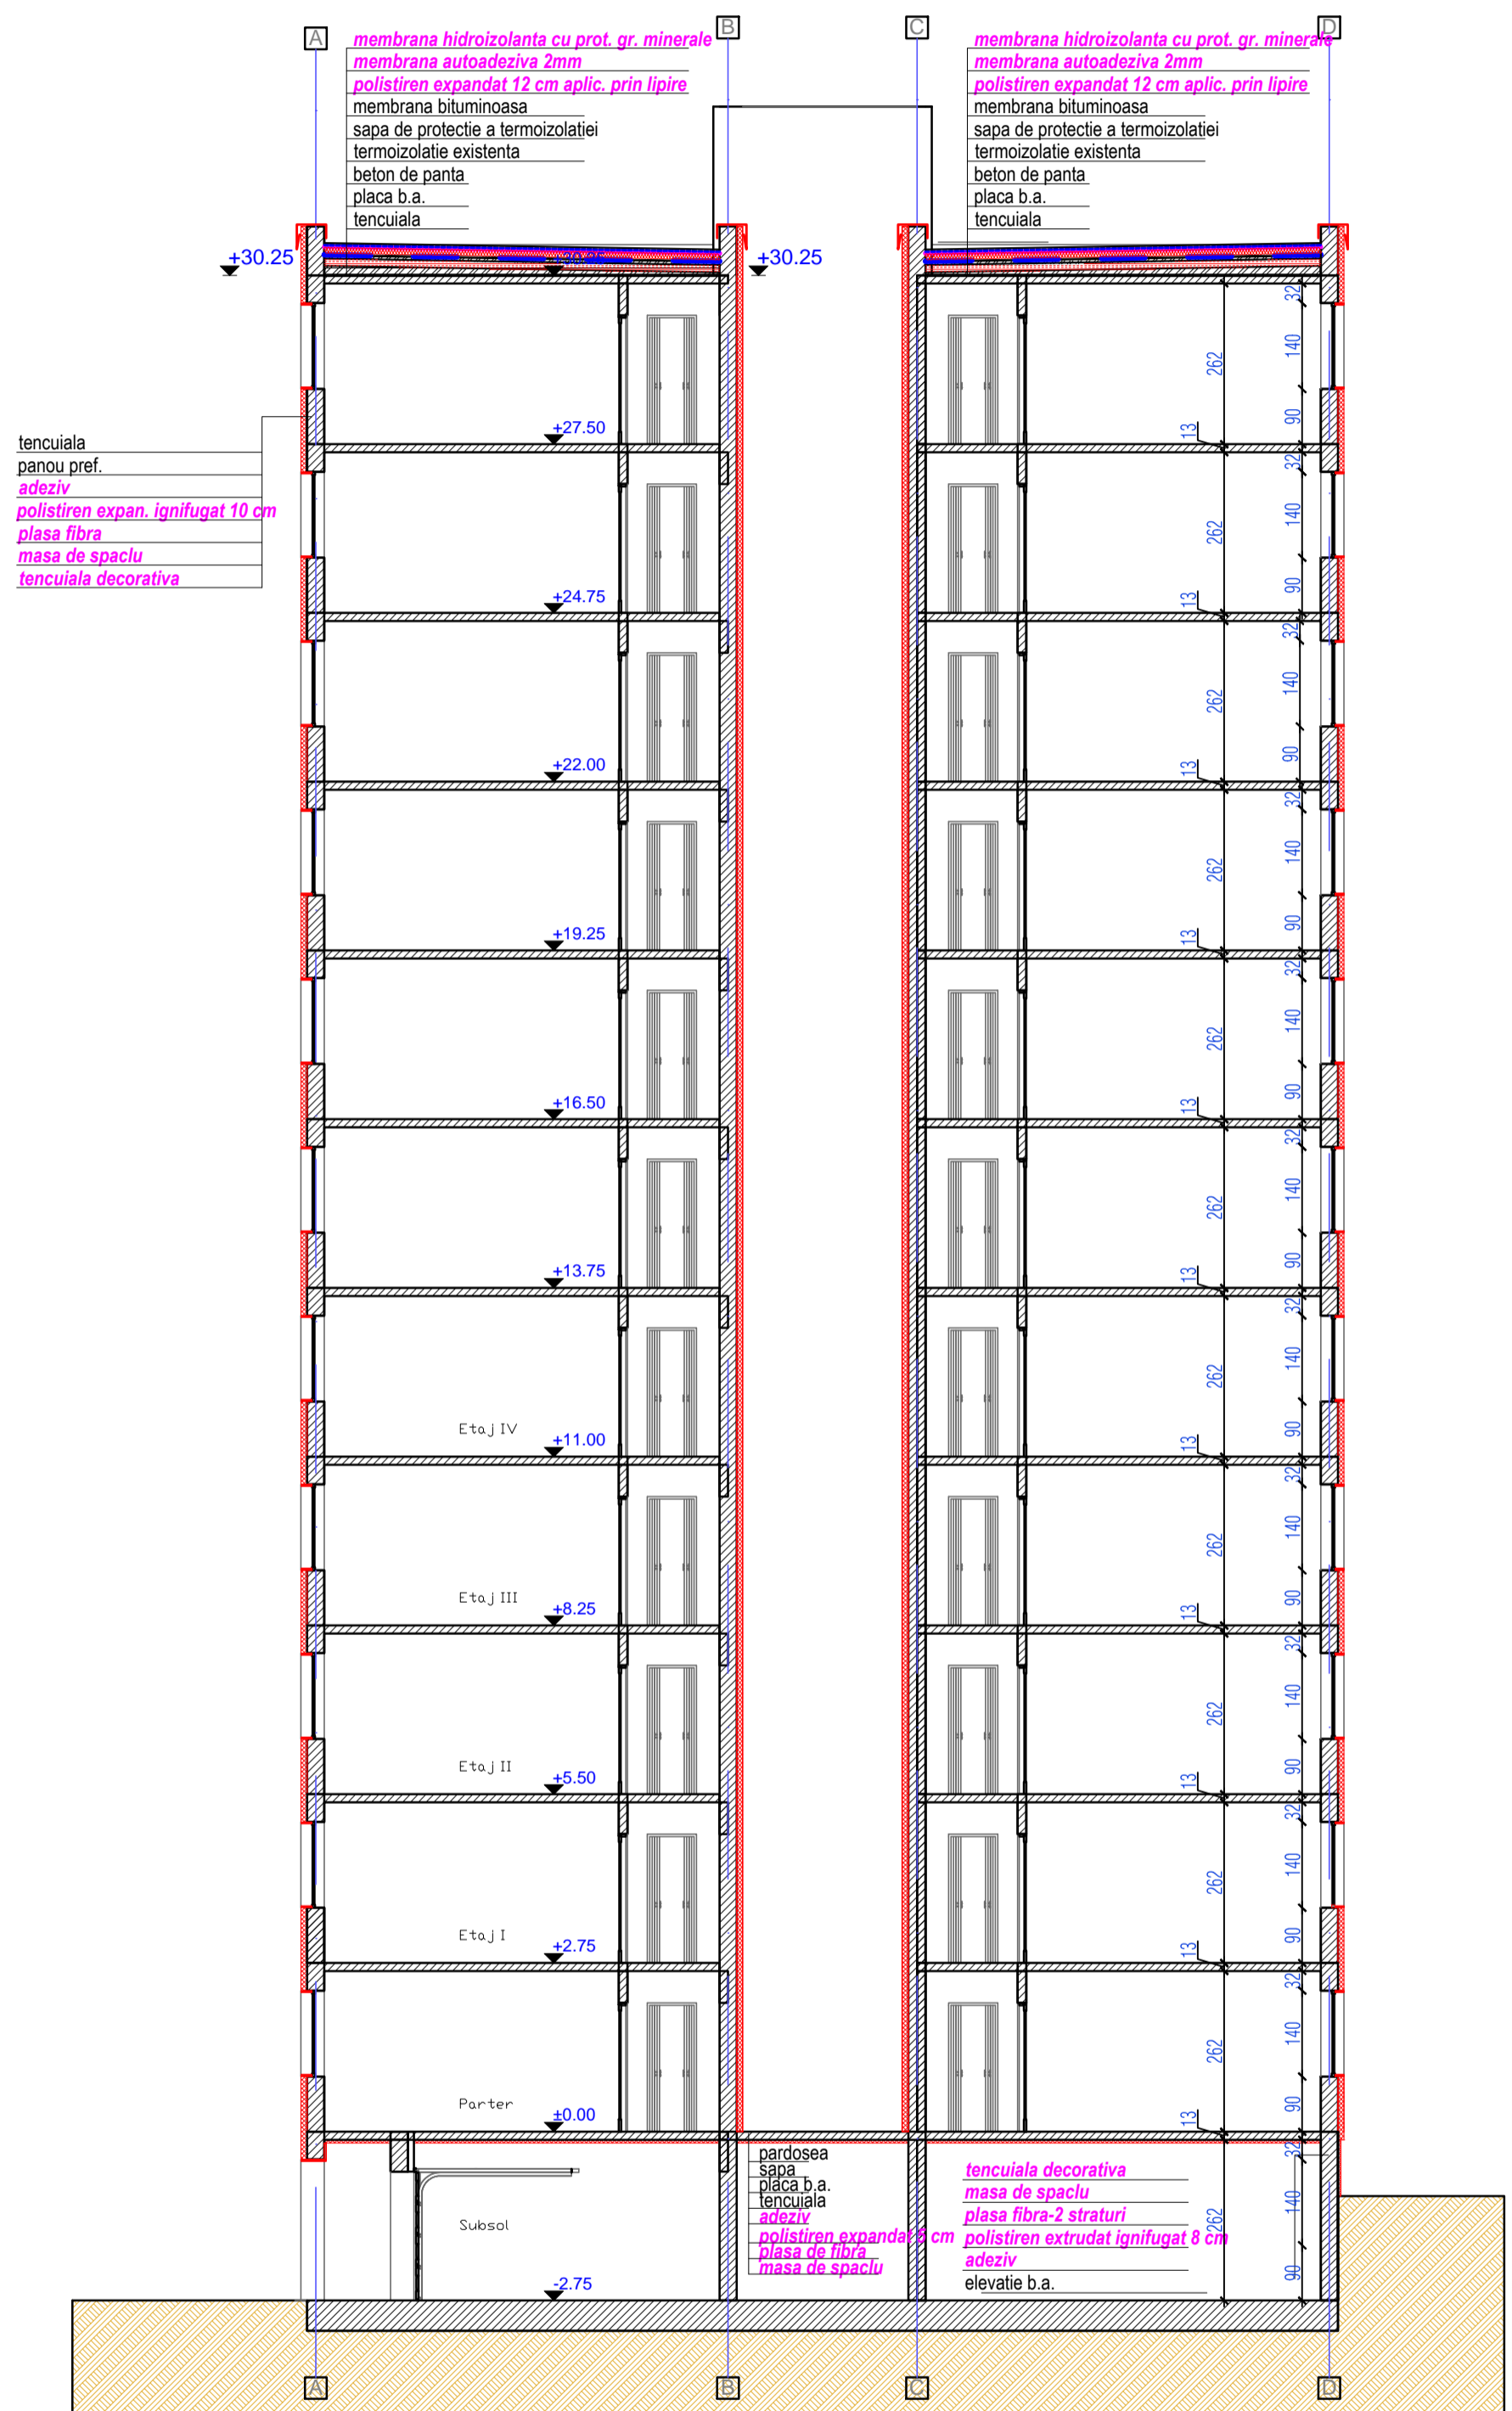

SECTIUNE A-A PROPUSE

Verificator	Dr.ing. R. Marinov	Semnatura	Cearta	Referat/ verificare nr.
Elaborator	Nume	Semnatura	Cearta	Referat/ Expertiza nr./data
S.C. PROIECT C&A s.r.l.				Beneficiar: Primaria Municipiului Timisoara Amplasament: Municipiul Timisoara, B-dul Calea Sagului nr.53.55
Str. Silistra, bl.A73, sc.A, ap.7, Timisoara, jud. Time Tel. 0040-748-295432; Fax. 0040-356-107092				
Semnificatie	Nume	Semnatura	Scara	Titlu proiect
Sef proiect	Ing. Cristian Palade		1:100	REALIZARE TERMICA MOBIL
Proiectat	Arh. Laura Drascovici		Data	B-dul Calea Sagului nr.53.55
Desenat	Arh. Dan Ungur		APR 2013	Titlu plansa: Fatada dreapta, stanga si sectiune transversala propusa
				Proiect 100/13-SAG.53.55
				Faza D.A.L.I.+P.T.
				Nr plansa R07-B