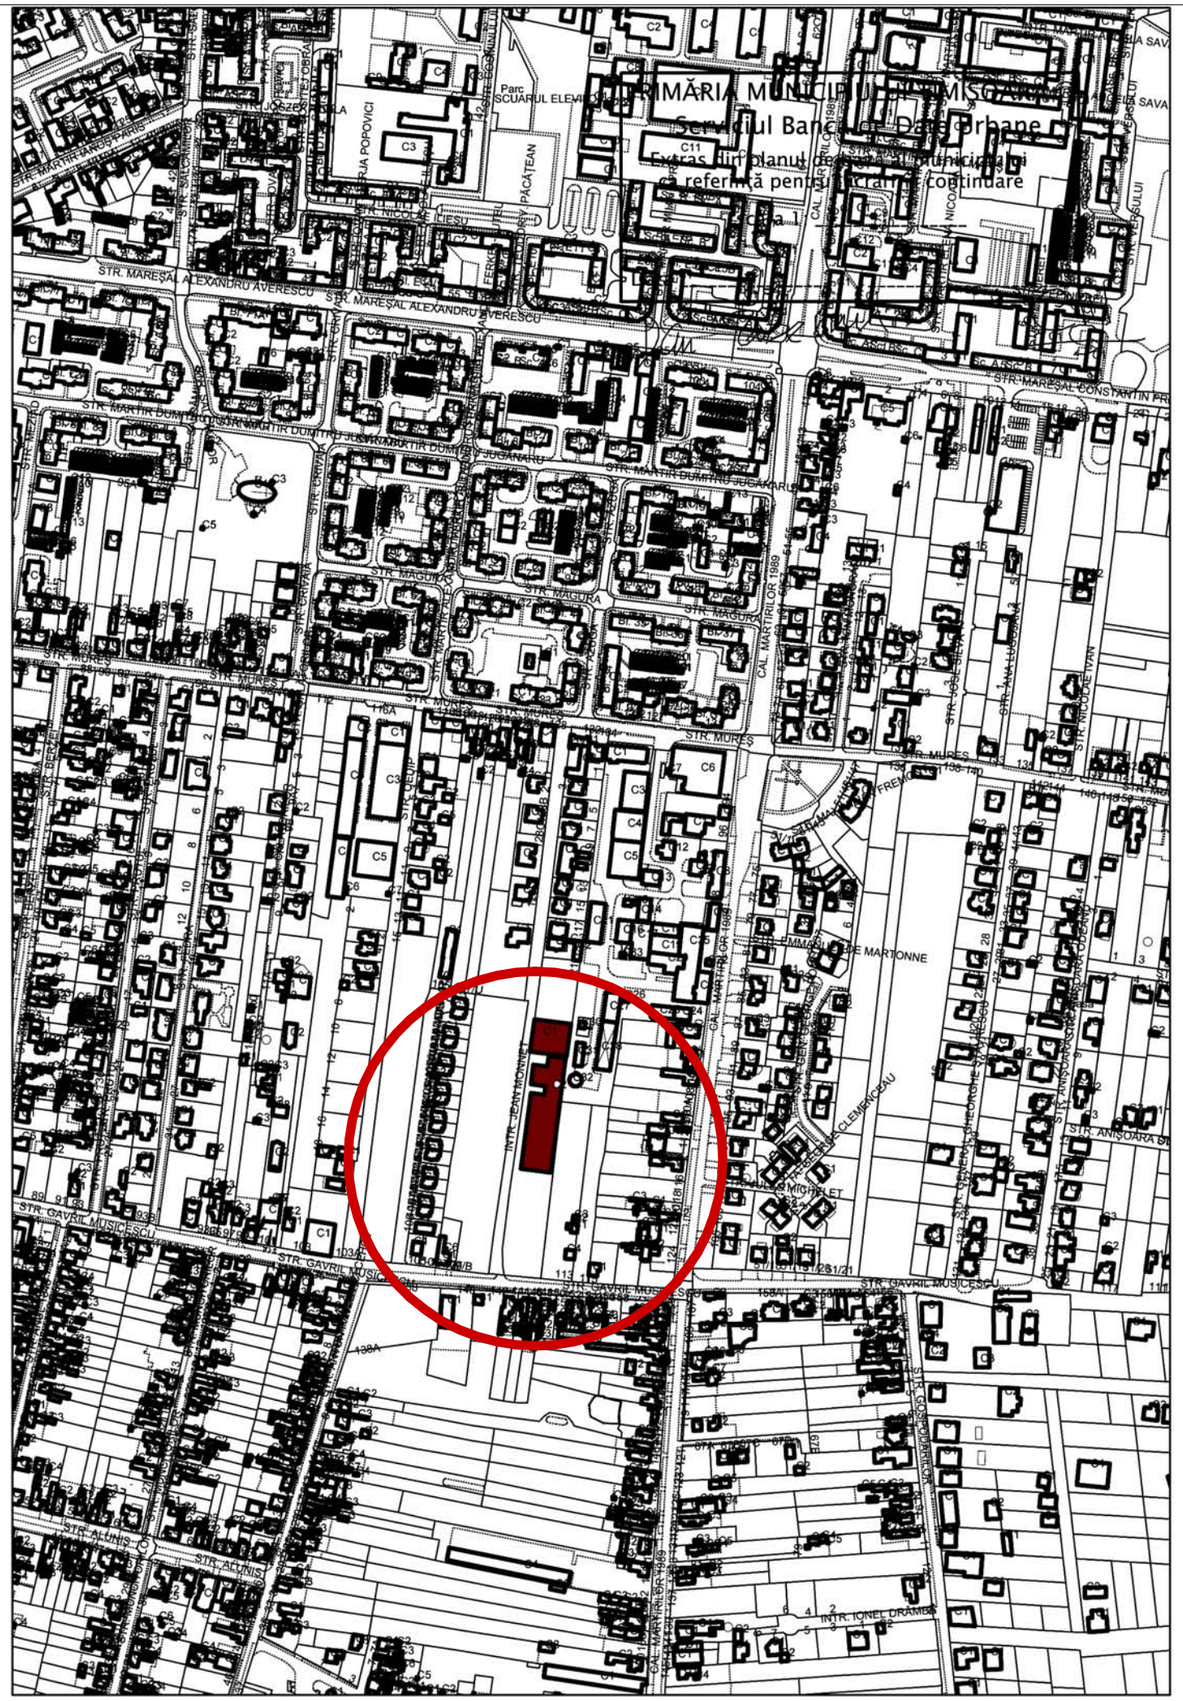

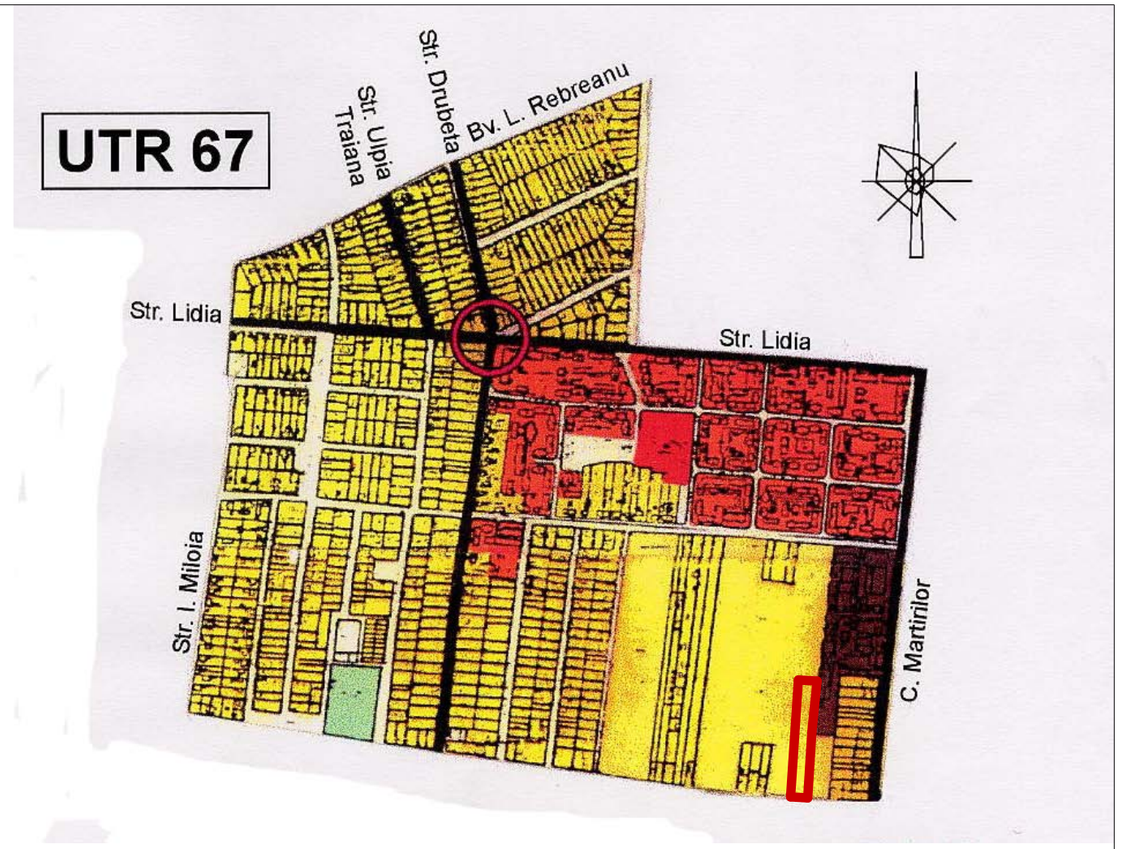

PROIECTANT RUR	arh. GABRIEL ALMAJAN	SEMNATURA			
DARADICS NANDOR BIROU INDIVIDUAL DE ARHITECTURA nr. de inregistrare in TNA 4478				Beneficiar: SC ART PAPEL GROUP SRL Timisoara, str.Jean Monet ; nr.27	Pr. nr. 142/2013
SPECIFICATIE	NUME	SEMNATURA	Scara: 1:1000	Titlul proiectului: PUZ-EXTINDERE HALA EXISTENTA PENTRU DEPOZITARE,IMPREJMUIRI	Faza: PUZ
SEF PROIECT	arh. DARADICS NANDOR				
PROIECTAT	arh. GABRIEL ALMAJAN		Data:	Titlul plansei:	Pl. nr.: 01U
DESENAT	arh. DARADICS NANDOR		21.03.2013	INCADRARE IN ZONA	