

**DATE GENERALE**

**DENUMIRE PROIECT:** PUZ - EXTINDERE HALA EXISTENTA PENTRU DEPOZITARE, IMPREJMUIRI

**BENEFICIAR:** S.C.ART PAPEL GROUP S.R.L.

**AMPLASAMENT:** INTRAVILAN TIMISOARA  
STR. JEAN MONET 27  
CF NR.417086  
NR CADASTRAL 417086  
S. TEREN : 7017mp


**REGIM DE INALTIME MAXIM PROPUS:**

-CLADIRI EXISTENTE : P,P +1E


-CLADIRI NOI : P(Hmax=6.3m)

P.O.T. MAXIM PROPUS = 55%

C.U.T. MAXIM PROPUS = 0.6

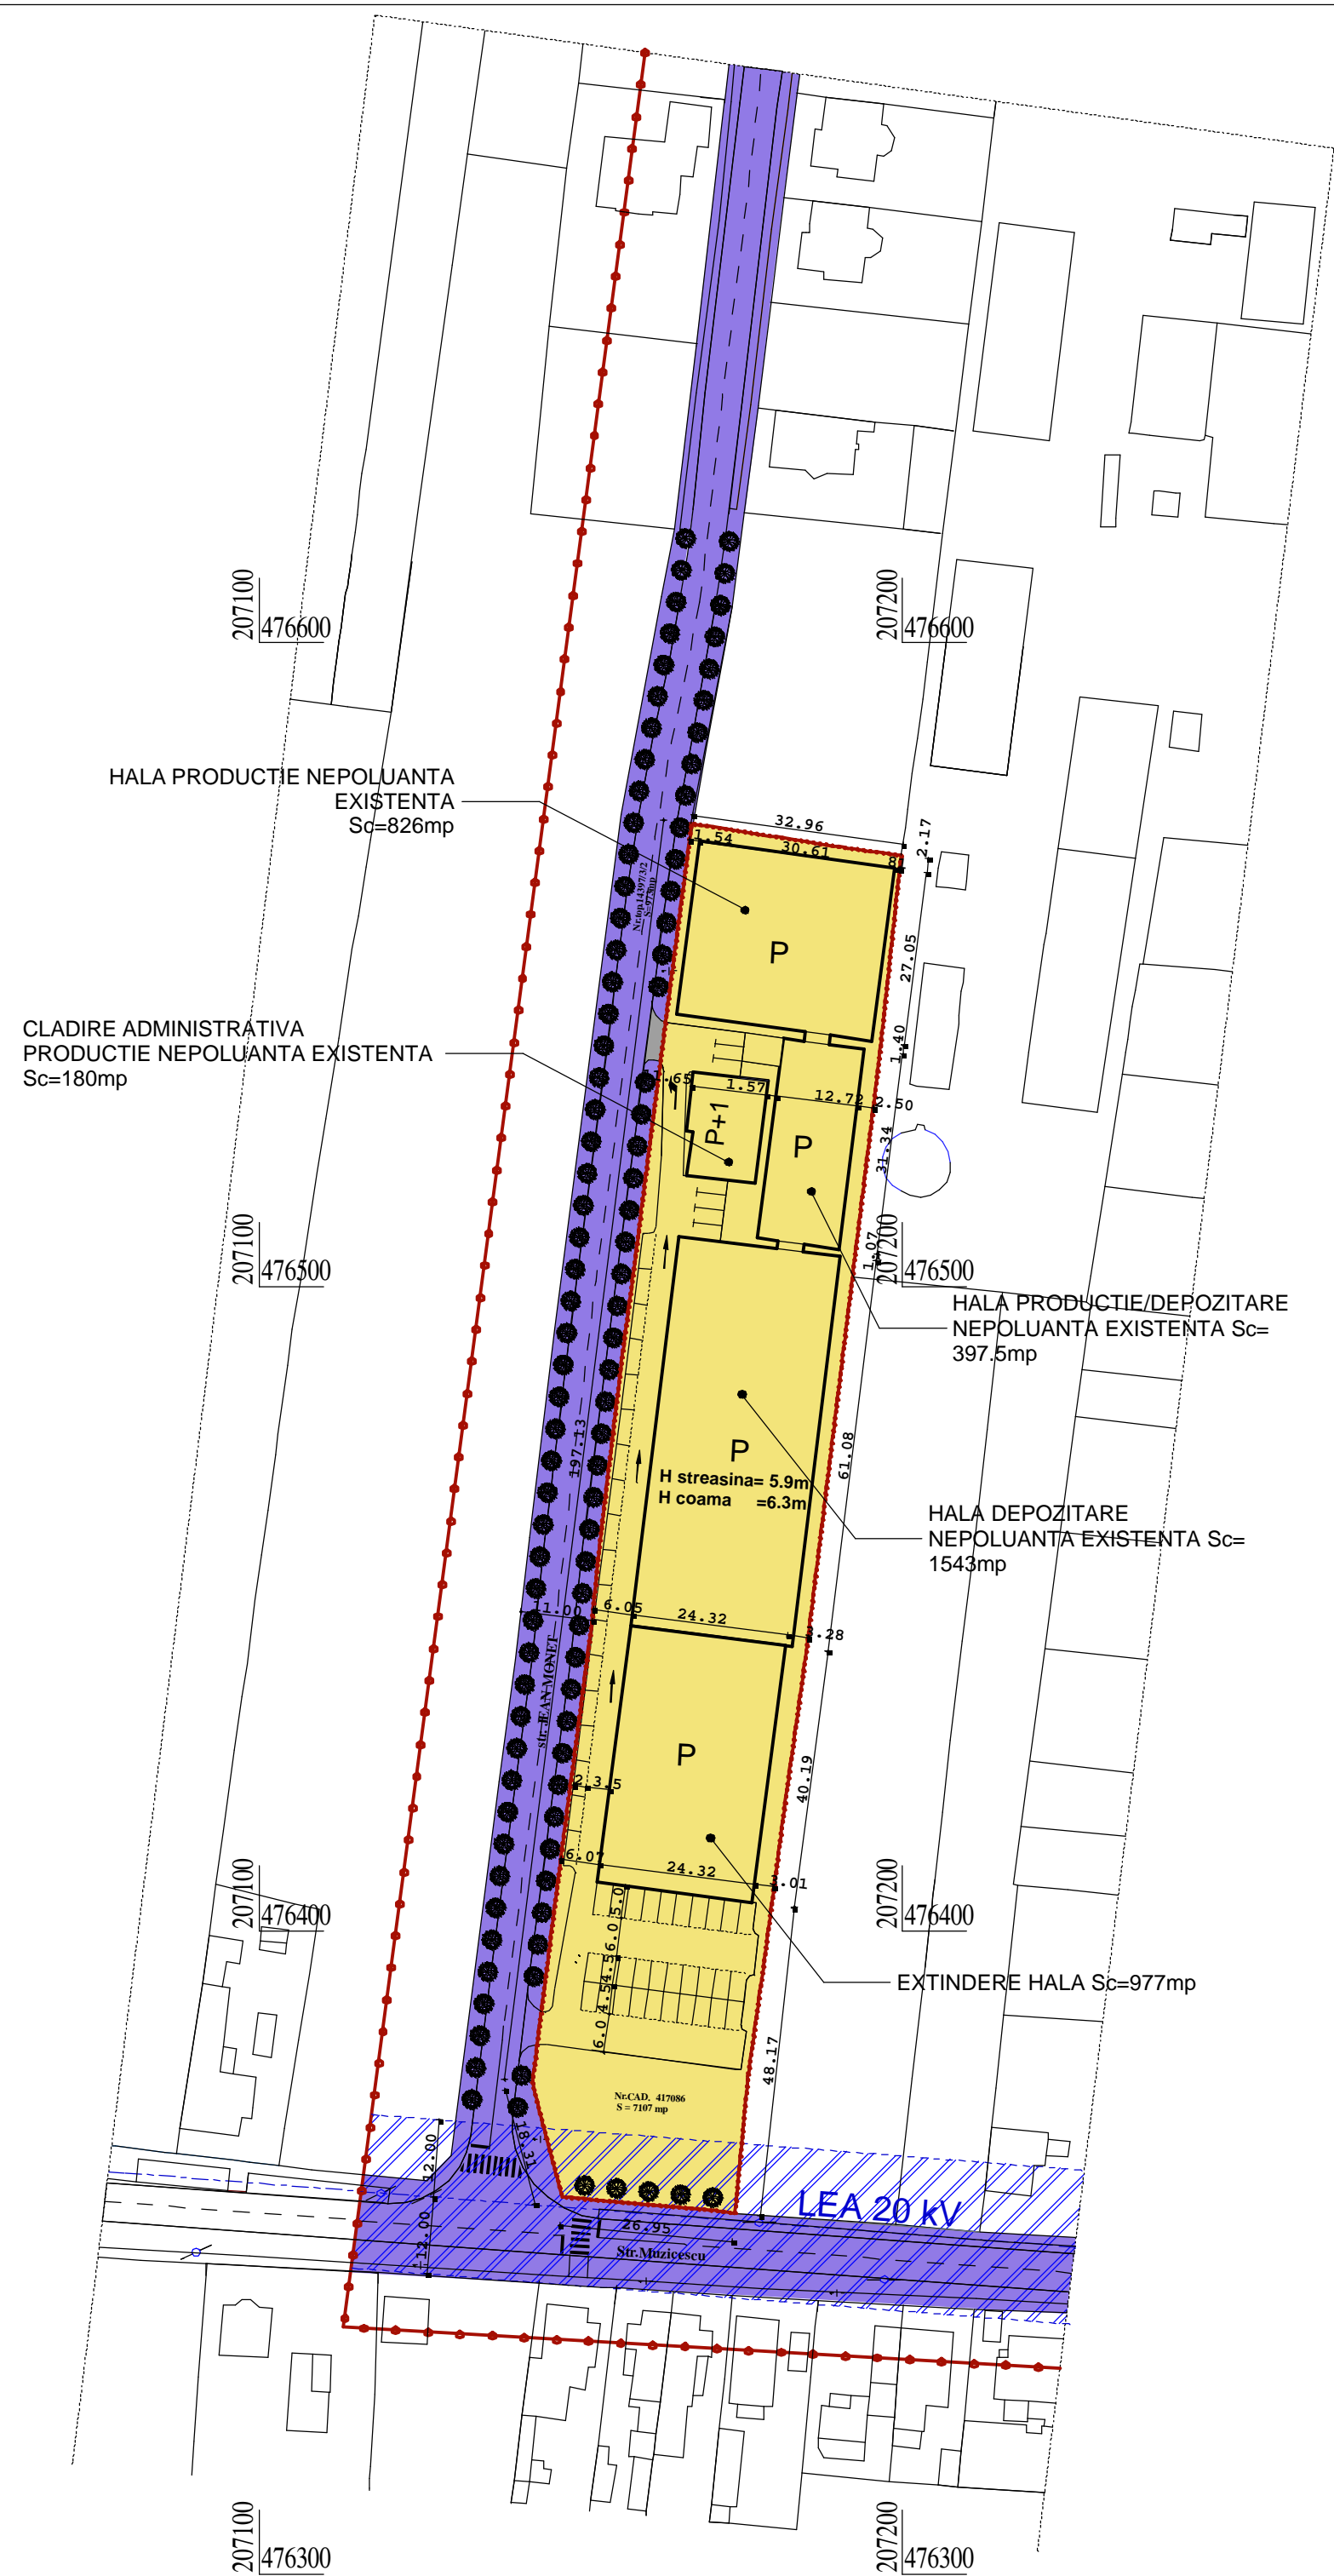

**UTR 67**

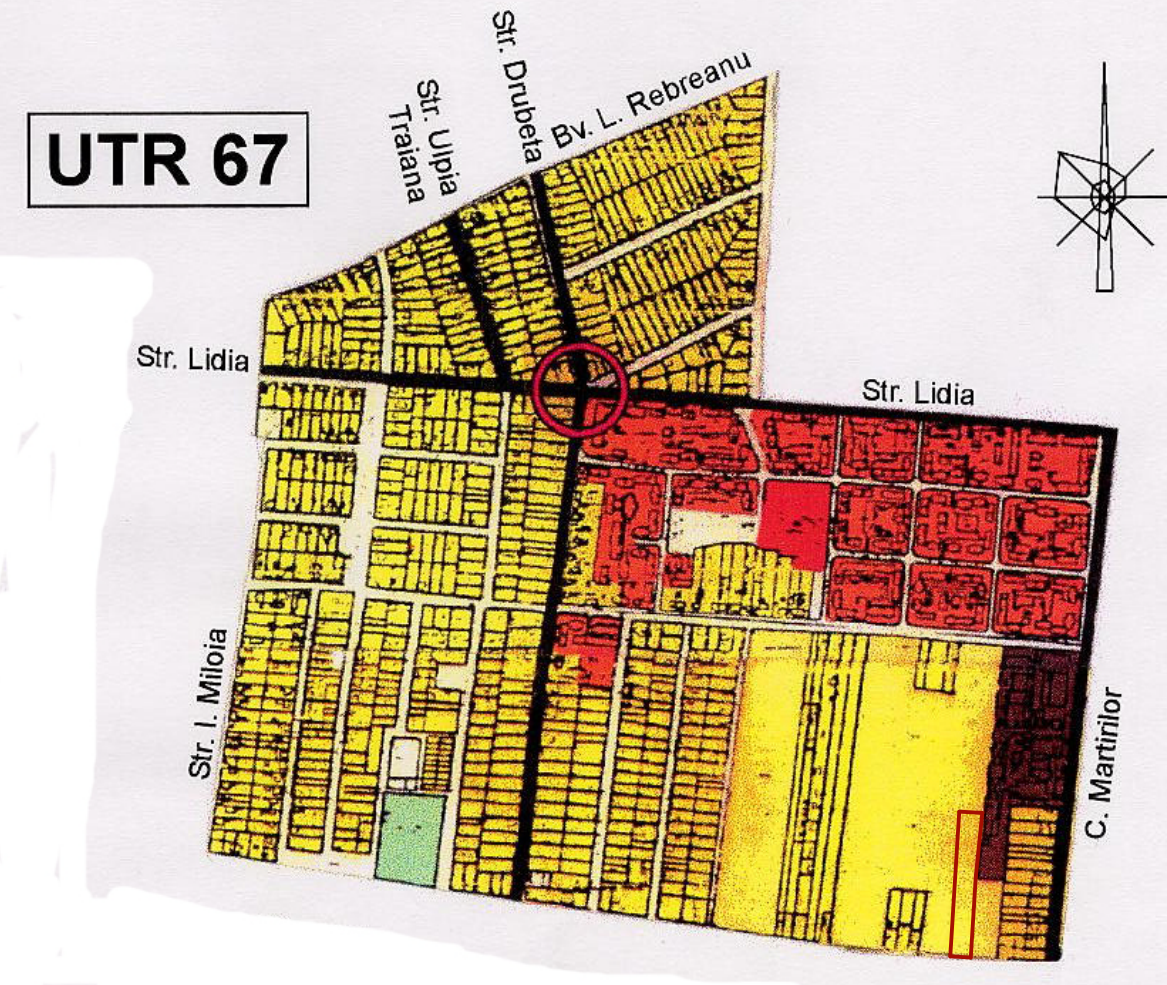

**LEGENDA :**

- limita zona studiată
- limita proprietate
- zona domeniu public neamenajata
- teren ce ramane in proprietatea privata a persoanelor juridice
- terenuri domeniu public
- retea electrica aeriana, LEA 20kV
- zona de protectie a retelei

PROIECTANT RUR	arh. GABRIEL ALMAJAN	SEMNATURA			
DARADICS NANDOR BIROU INDIVIDUAL DE ARHITECTURA nr. de inregistrare in TNA 4478			Beneficiar: SC ART PAPEL GROUP SRL Timisoara, str. Jean Monet ; nr.27		Pr. nr. 142/2013
SPECIFICATIE	NUME	SEMNATURA	Scara:	Titlul proiectului:	Faza:
SEF PROIECT	arh. DARADICS NANDOR		1:1000	PUZ-EXTINDERE HALA EXISTENTA PENTRU DEPOZITARE, IMPREJMUIRI	PUZ
PROIECTAT	arh. GABRIEL ALMAJAN		Data:	Titlul plansei:	Pl. nr.:05U
DESENAT	arh. DARADICS NANDOR		21.03.2013	OBIECTIVE DE UTILITATE PUBLICA	