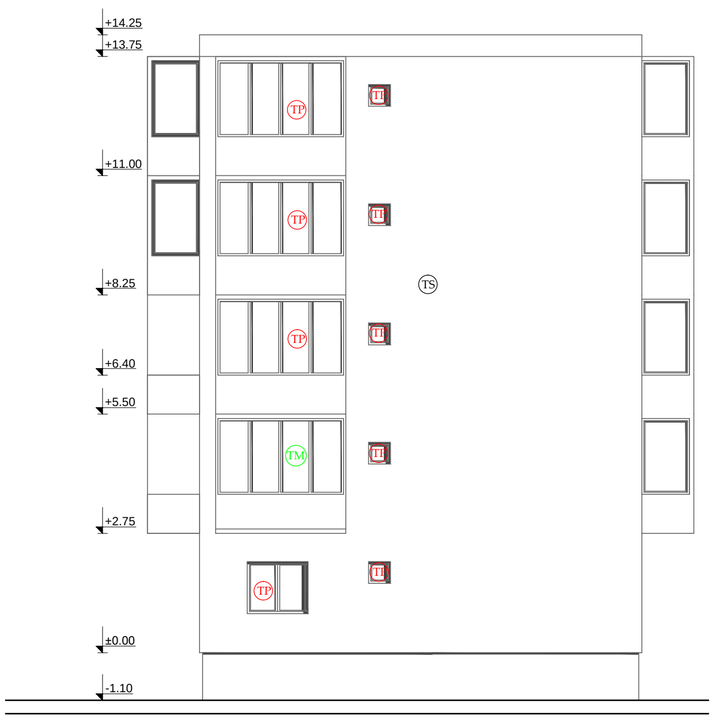


**FATADA Laterala Dreapta (exitent) scara 1:100**

LEGENDA:

TS - tencuiala simpla driscuita culoare gri inchis
TL - tamplarie lemn cu geam simplu tras
TP - tamplarie PVC cu geam termoizolant
TM - tamplarie metalica cu geam simplu tras

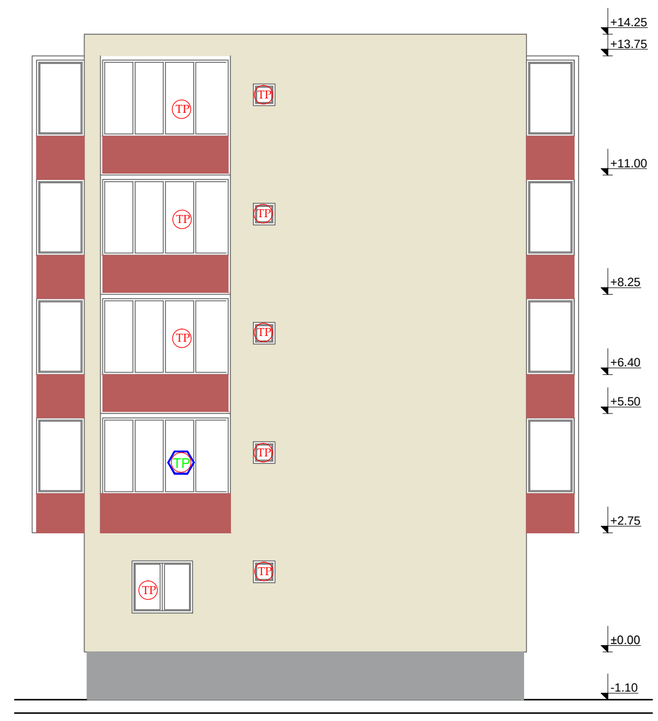


**FATADA Laterala Dreapta (propus) scara 1:100**

LEGENDA:

TP - tamplarie PVC cu geam termoizolant-inlocuita
TP - tamplarie PVC cu geam termoizolant existenta
TP - inchidere logie/balcon cu tamplarie PVC cu geam termoizolant
UP - usa PVC cu geam termoizolant inlocuita

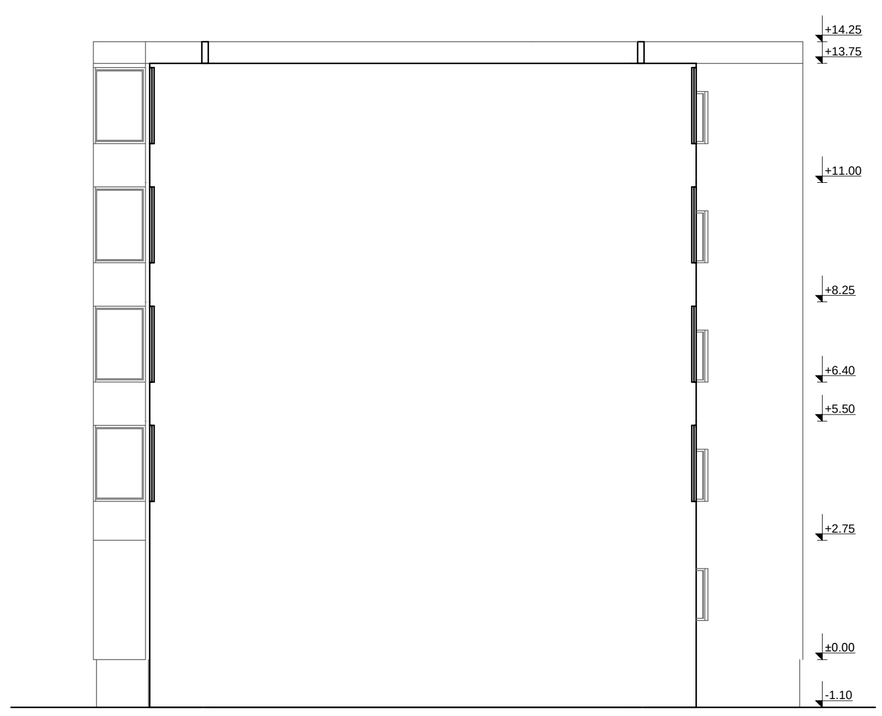


**FATADA Laterala stanga (existenta) scara 1:100**

**FATADA Laterala stanga (existenta) scara 1:100**

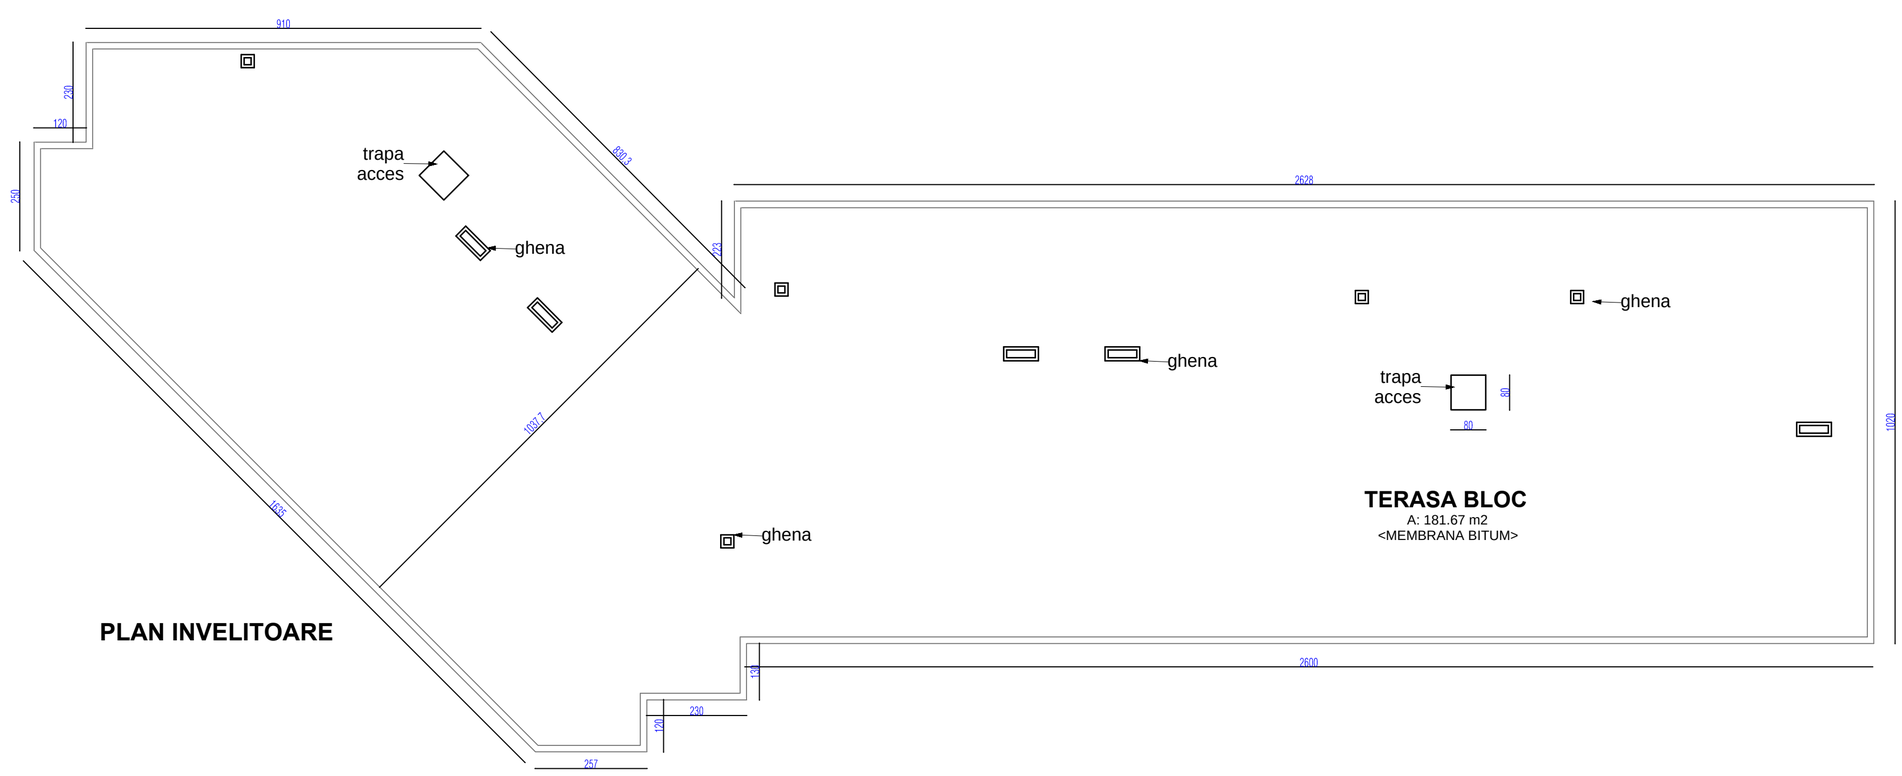


| | | | | |
|---|---|---|---|---|
| Verificator | Dr.ing. R. Marinov | | A1 | Referat de verificare nr. |
| Verificator/ Expert | Nume | Semnatura | Cerinta | Referat/ Expertiza nr./data |
| s.c. PROIECT C&A s.r.l<br>Str. Silistra, bl.A73, sc.A, ap.7, Timisoara, jud. Timis<br>Tel. 0040-748-295432; Fax. 0040-356-107092 | | | | Beneficiar: Primaria Municipiului Timisoara<br>Amplasament<br>Municipiul Timisoara,<br>Blv. Liviu Rebreanu nr.1.1/1.2 |
| | | | | Proiect<br>100/21-REB 1.1/1.2 |
| Semnificatie | Nume | Semnatura | Scara: | Titlu proiect:<br>REABILITARE TERMICA IMOBIL<br>Blv. Liviu Rebreanu nr.1.1/1.2 |
| Sef proiect | Ing. Cristian Palade | | 1:100 | Faza<br>P.T. |
| Proiectat | Arh. Laura Drascovici | | Data | Titlu plansa: |
| Desenat | Ing. Gabriel Marusanici | | DEC 2012 | Plan terasa,fatada stanga si dreapta existenta si propusa |
| | | | | Nr plansa<br>R04 |