



DATE GENERALE

DENUMIRE PROIECT: PUZ - EXTINDERE HALA EXISTENTA PENTRU DEPOZITARE, IMPREJMUIRI

BENEFICIAR: S.C.ART PAPEL GROUP S.R.L.

AMPLASAMENT: INTRAVILAN TIMISOARA
STR. JEAN MONET 27
CF NR.417086
NR CADASTRAL 417086
S. TEREN : 7017mp

UTR 67

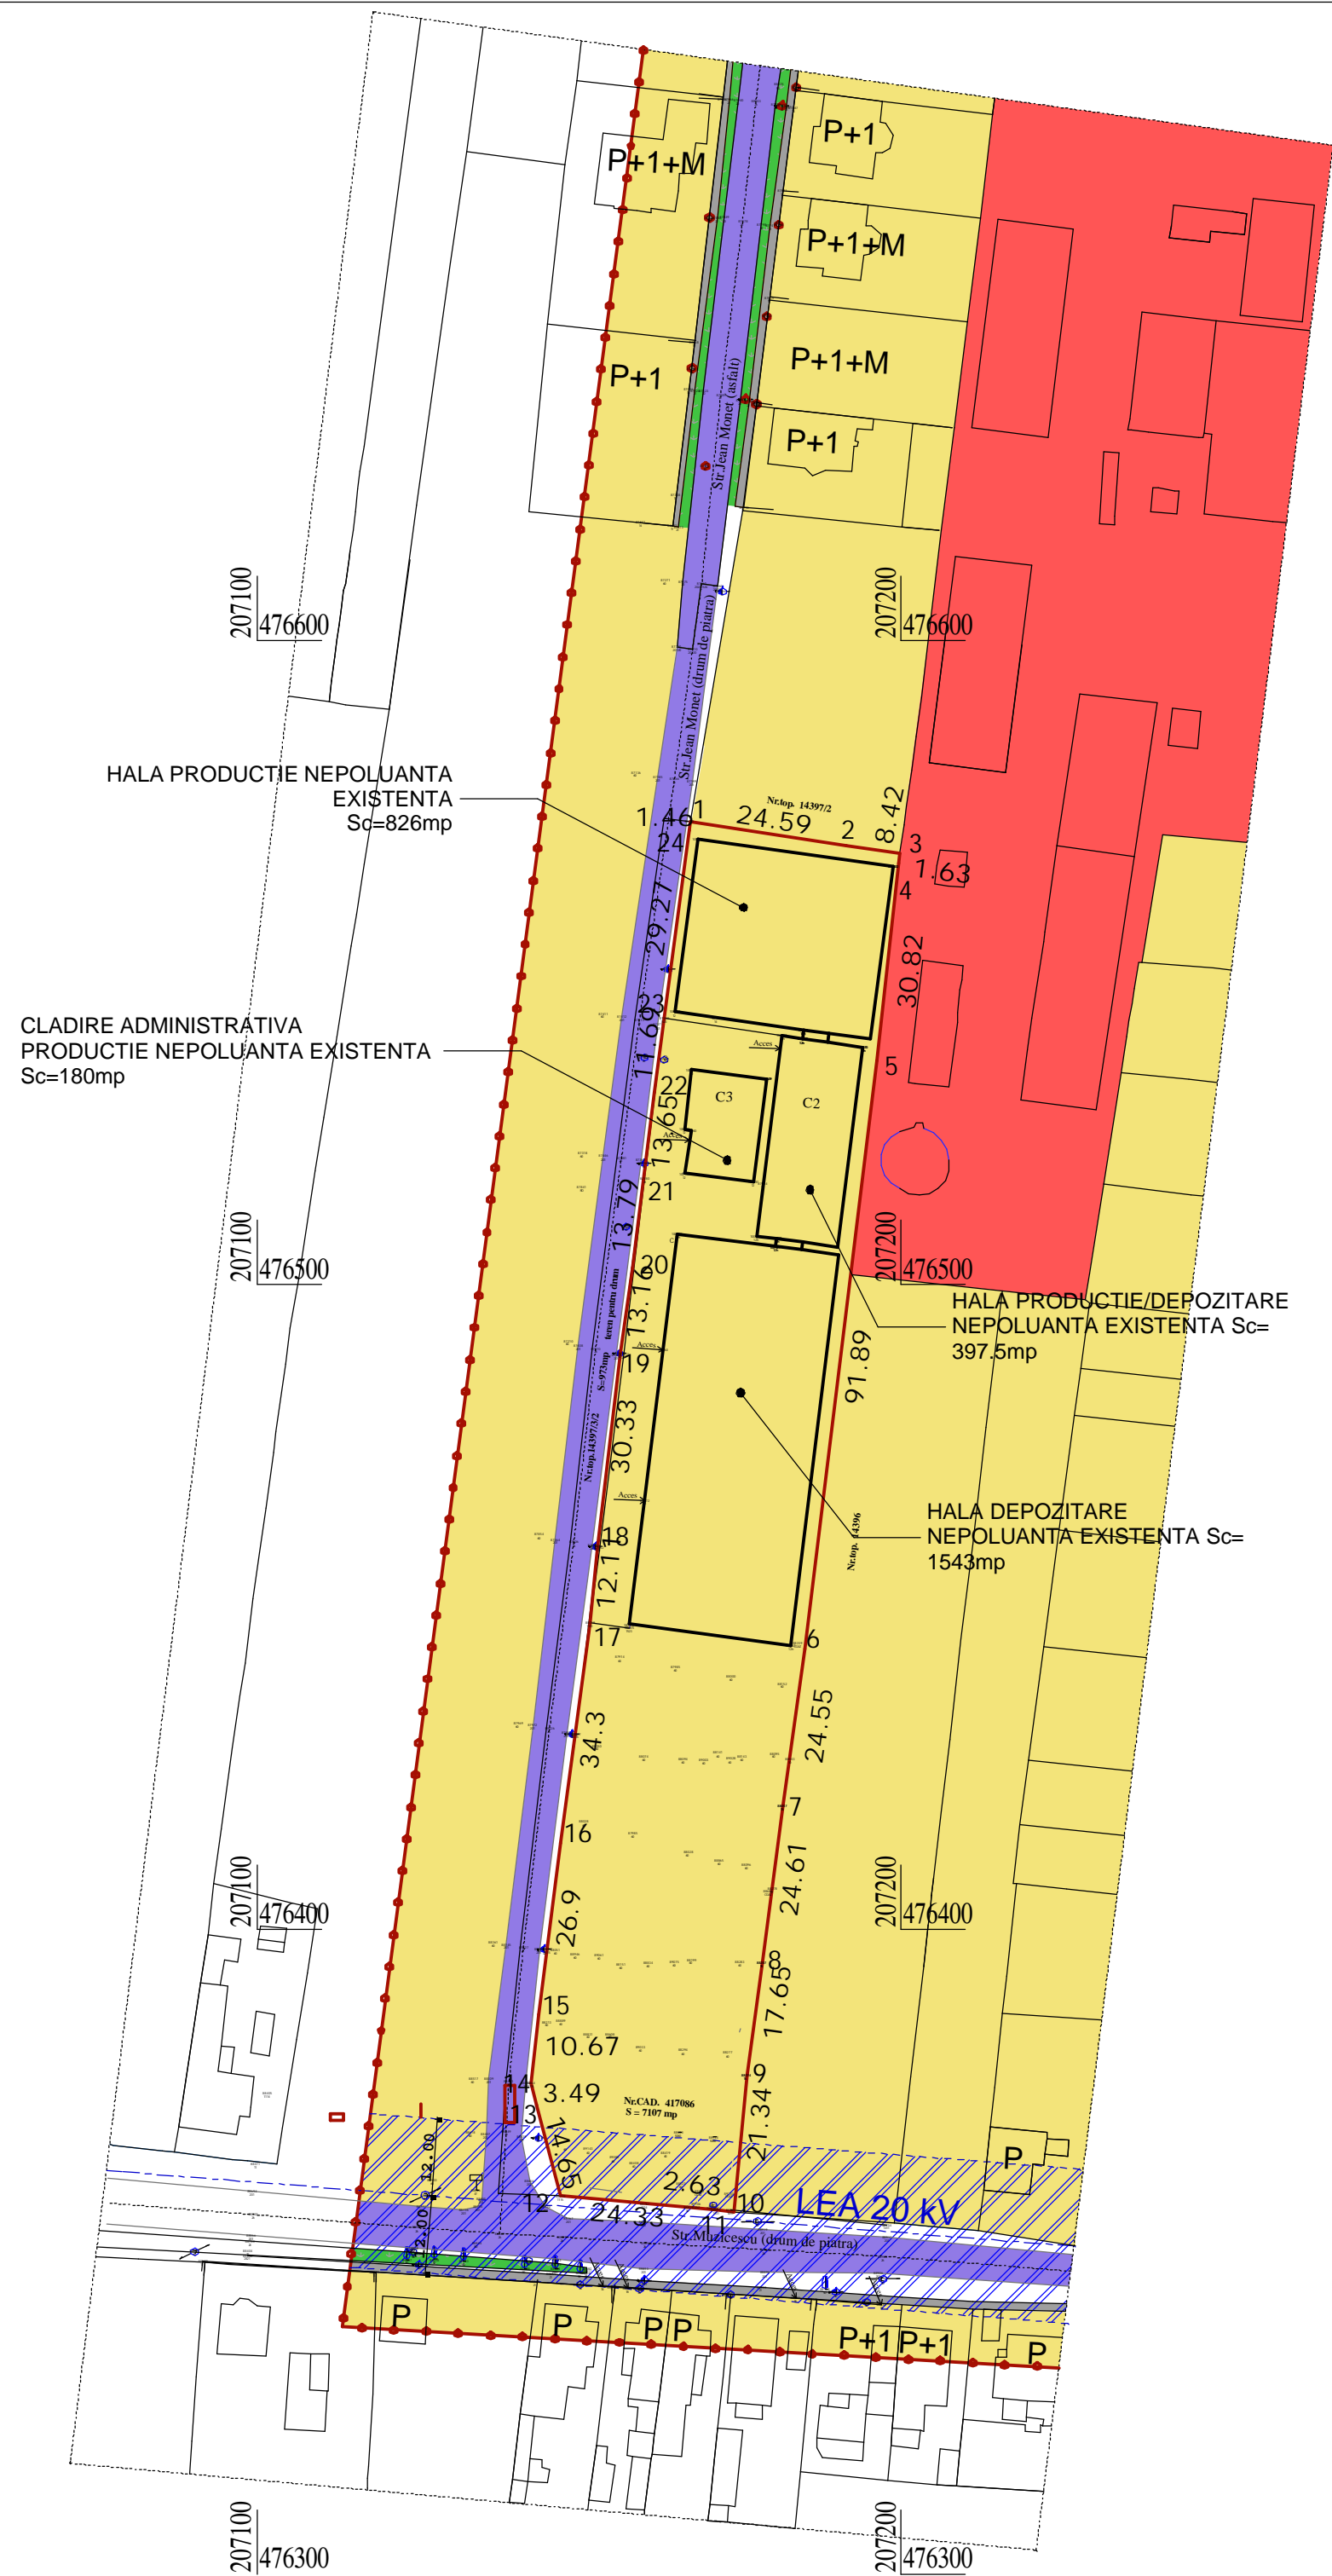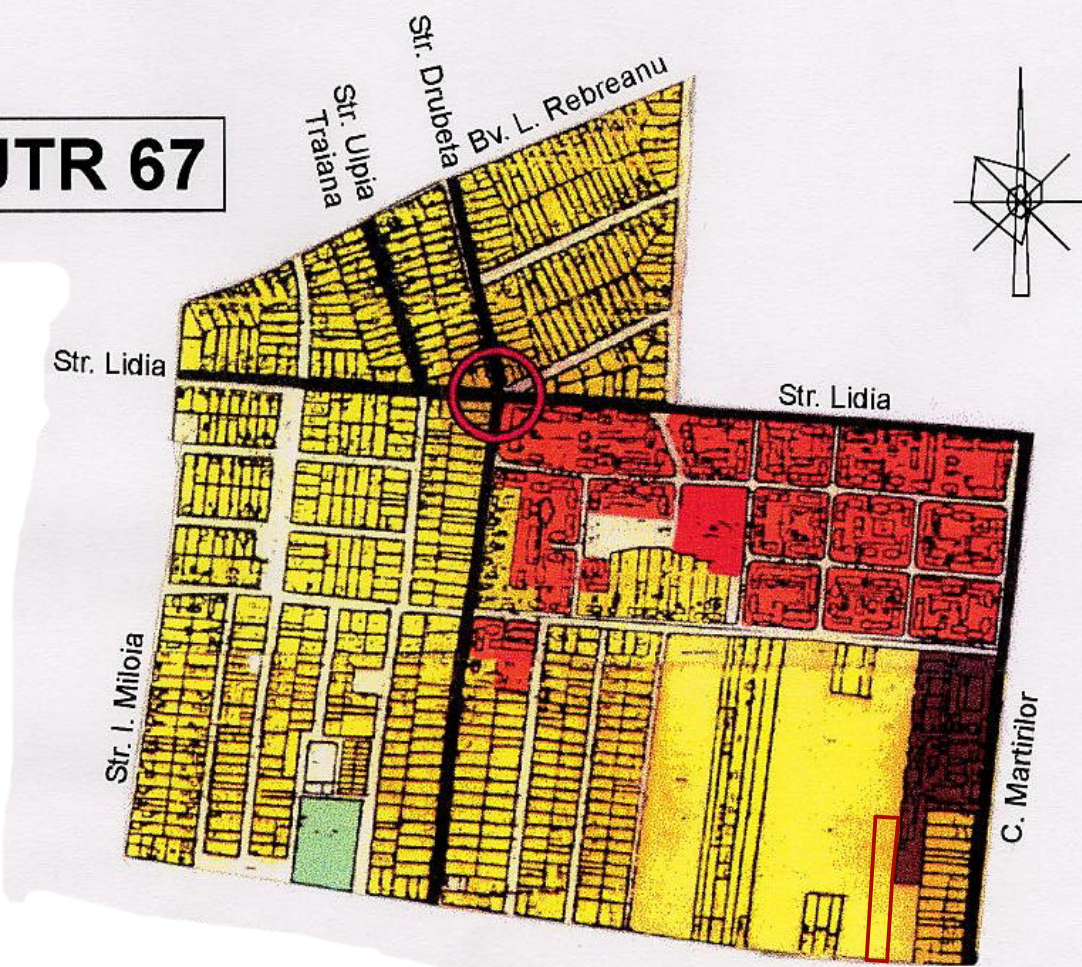

INVENTARUL PUNCTELOR DE CONTUR

Nr.	N(m)	E(m)
1	476356.101	207173.959
2	476356.473	207171.359
3	476358.646	207147.127
4	476372.801	207143.348
5	476376.174	207142.470
6	476386.762	207143.769
7	476413.448	207147.181
8	476447.453	207151.670
9	476459.507	207152.860
10	476489.622	207156.475
11	476502.662	207158.238
12	476516.342	207159.975
13	476529.881	207161.704
14	476541.471	207163.209
15	476570.493	207167.028
16	476571.940	207167.184
17	476568.141	207191.475
18	476567.002	207199.816
19	476565.391	207199.588
20	476534.742	207196.295
21	476443.540	207185.075
22	476419.229	207181.657
23	476394.829	207178.442
24	476377.347	207175.985

LEGENDA :

- limita zona studiata
- limita proprietate
- zona dotari si servicii publice
- zona domeniu public neamenajata
- zona locuinte si functiuni complementare
- drumuri
- retea electrica aeriana, LEA 20kV
- zona de protectie a retelelor

PROIECTANT RUR	arh. GABRIEL ALMAJAN	SEMNATURA		
DARADICS NANDOR BIROU INDIVIDUAL DE ARHITECTURA nr. de inregistrare in TNA 4478			Beneficiar:	Pr. nr.
			SC ART PAPEL GROUP SRL Timisoara, str. Jean Monet ; nr.27	142/2013
SPECIFICATIE	NUME	SEMNATURA	Scara:	Titlul proiectului:
SEF PROIECT	arh. DARADICS NANDOR		1:1000	PUZ-EXTINDERE HALA EXISTENTA PENTRU DEPOZITARE, IMPREJMUIRI
PROIECTAT	arh. GABRIEL ALMAJAN		Data:	Titlul plansei:
DESENAT	arh. DARADICS NANDOR		21.03.2013	SITUATIA EXISTENTA
				Faza: PUZ
				Pl. nr.:03U