

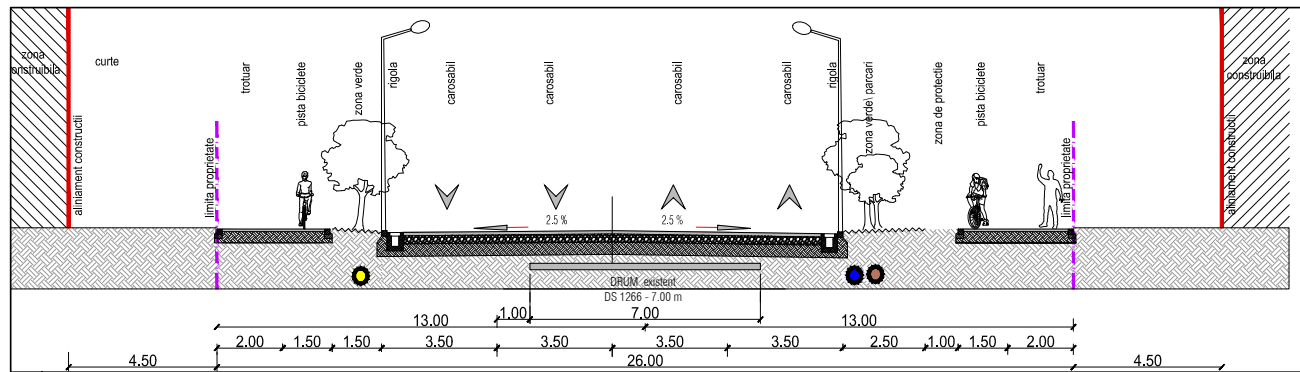


Plan Urbanistic de Detaliu

**CONSTRUIRE HALĂ DE DEPOZITARE ȘI
BIROURI ÎN REGIM DE ÎNĂLȚIME P+1E
= REGLEMENTARI EDILITARE =
ALIMENTARE CU APA. CANALIZARE. APE PLUVIALE**

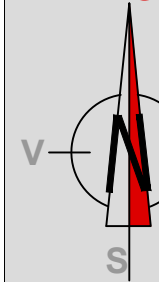

PROFIL TRANSVERSAL PTTR26 - 26.00 m - Conform Anexa 6 PUG Timisoara, SC. 1:200

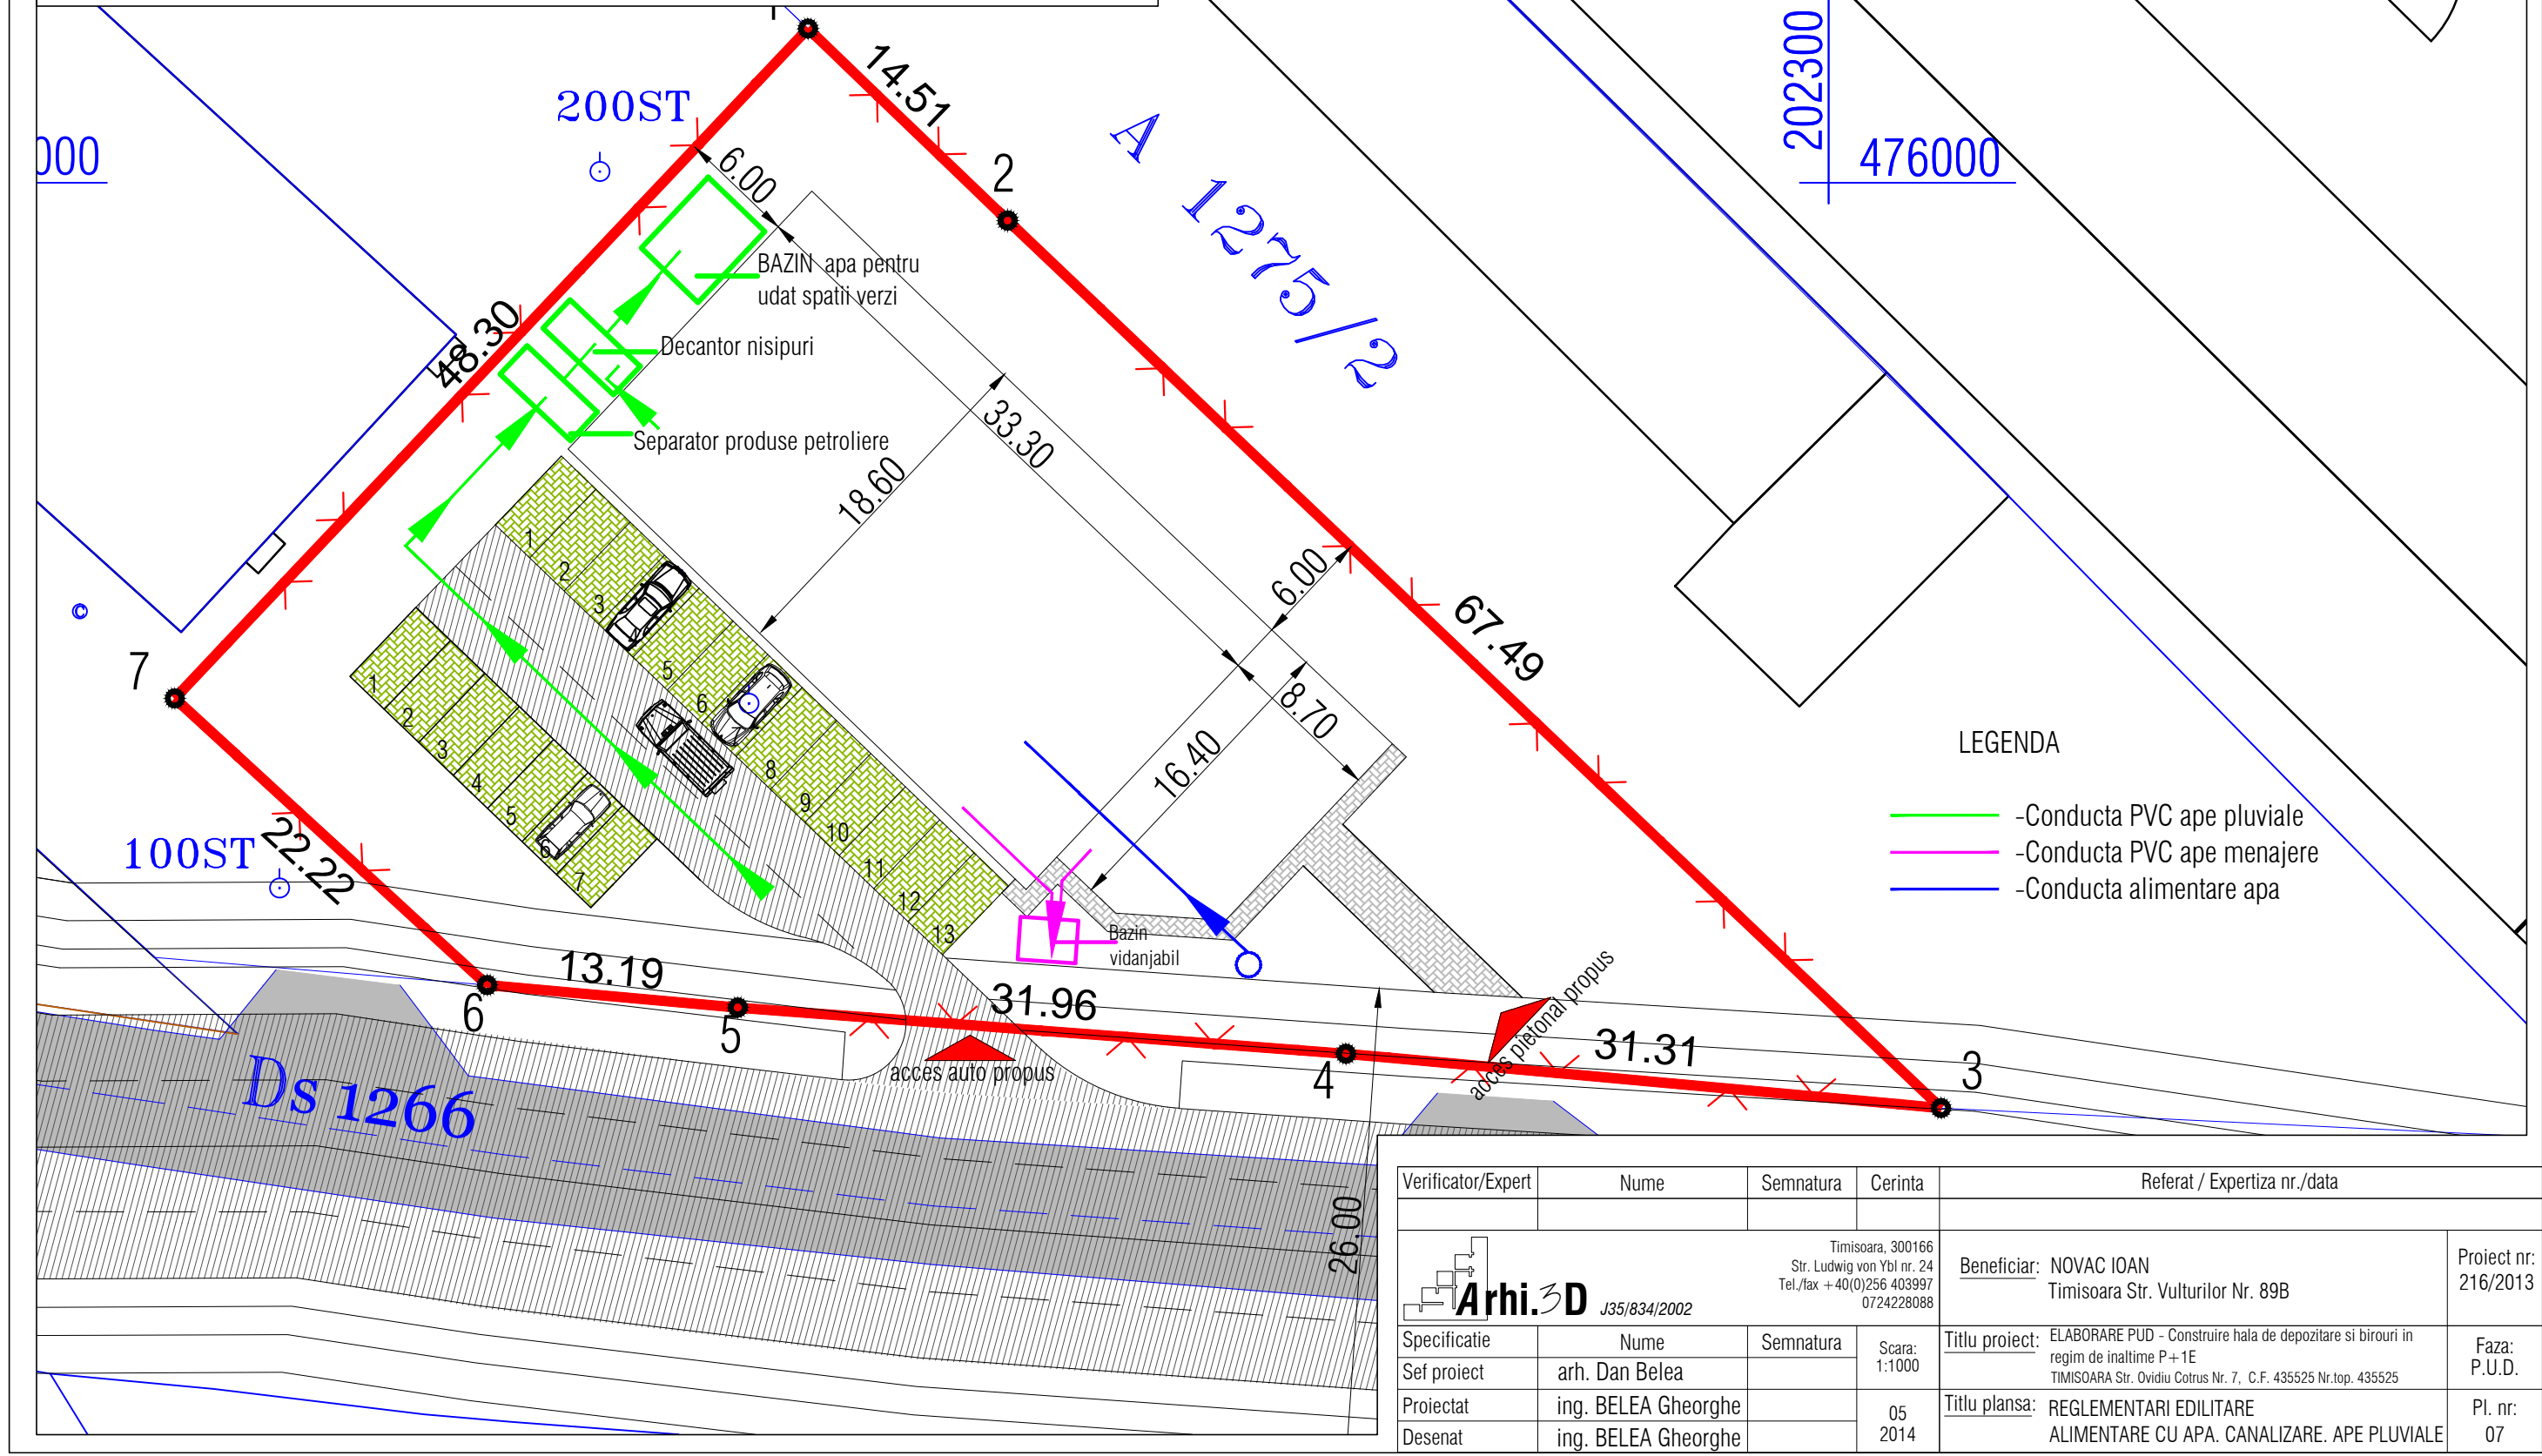

LEGENDA

- -Conducta PVC ape pluviale
- -Conducta PVC ape menajere
- -Conducta alimentare apa

Verificator/Expert	Nume	Semnatura	Cerinta	Referat / Expertiza nr./data	
 Arhi.3D	Timisoara, 300166 Str. Ludwig von Ybl nr. 24 Tel./fax +40(0)256 403997 0724228088			Beneficiar:	NOVAC IOAN Timisoara Str. Vulturilor Nr. 89B
	J35/834/2002			Proiect nr:	216/2013
Specificatie	Nume	Semnatura	Scara:	Titlu proiect:	ELABORARE PUD - Construire hala de depozitare si birouri in regim de inaltime P+1E TIMISOARA Str. Ovidiu Cotrus Nr. 7, C.F. 435525 Nr.top. 435525
Sef proiect	arh. Dan Belea		1:1000	Faza:	P.U.D.
Proiectat	ing. BELEA Gheorghe		05	Titlu plansa:	REGLEMENTARI EDILITARE
Desenat	ing. BELEA Gheorghe		2014	ALIMENTARE CU APA. CANALIZARE. APE PLUVIALE	Pl. nr: 07