



Plan Urbanistic de Detaliu

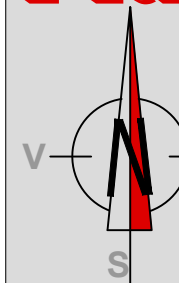

**CONSTRUIRE HALĂ DE DEPOZITARE ȘI
BIROURI ÎN REGIM DE ÎNĂLȚIME P+1E
= OBIECTIVE DE UTILITATE PUBLICA =**

OBIECTIVE DE UTILITATE PUBLICA

Suprafete	SITUATIA EXISTENTA		SITUATIA PROPUASA		POT maxim ADMIS	CUT maxim ADMIS
	S mp	% din T	S mp	% din T		
Suprafata proprietate privata	2492.00	100%	2199.15	88.25 %	55.00 %	1.20
Suprafata cedata domeniu public	0	0	292.85	11.75 %		
Suprafata totala	2492.00	100%	2492.00	100%		

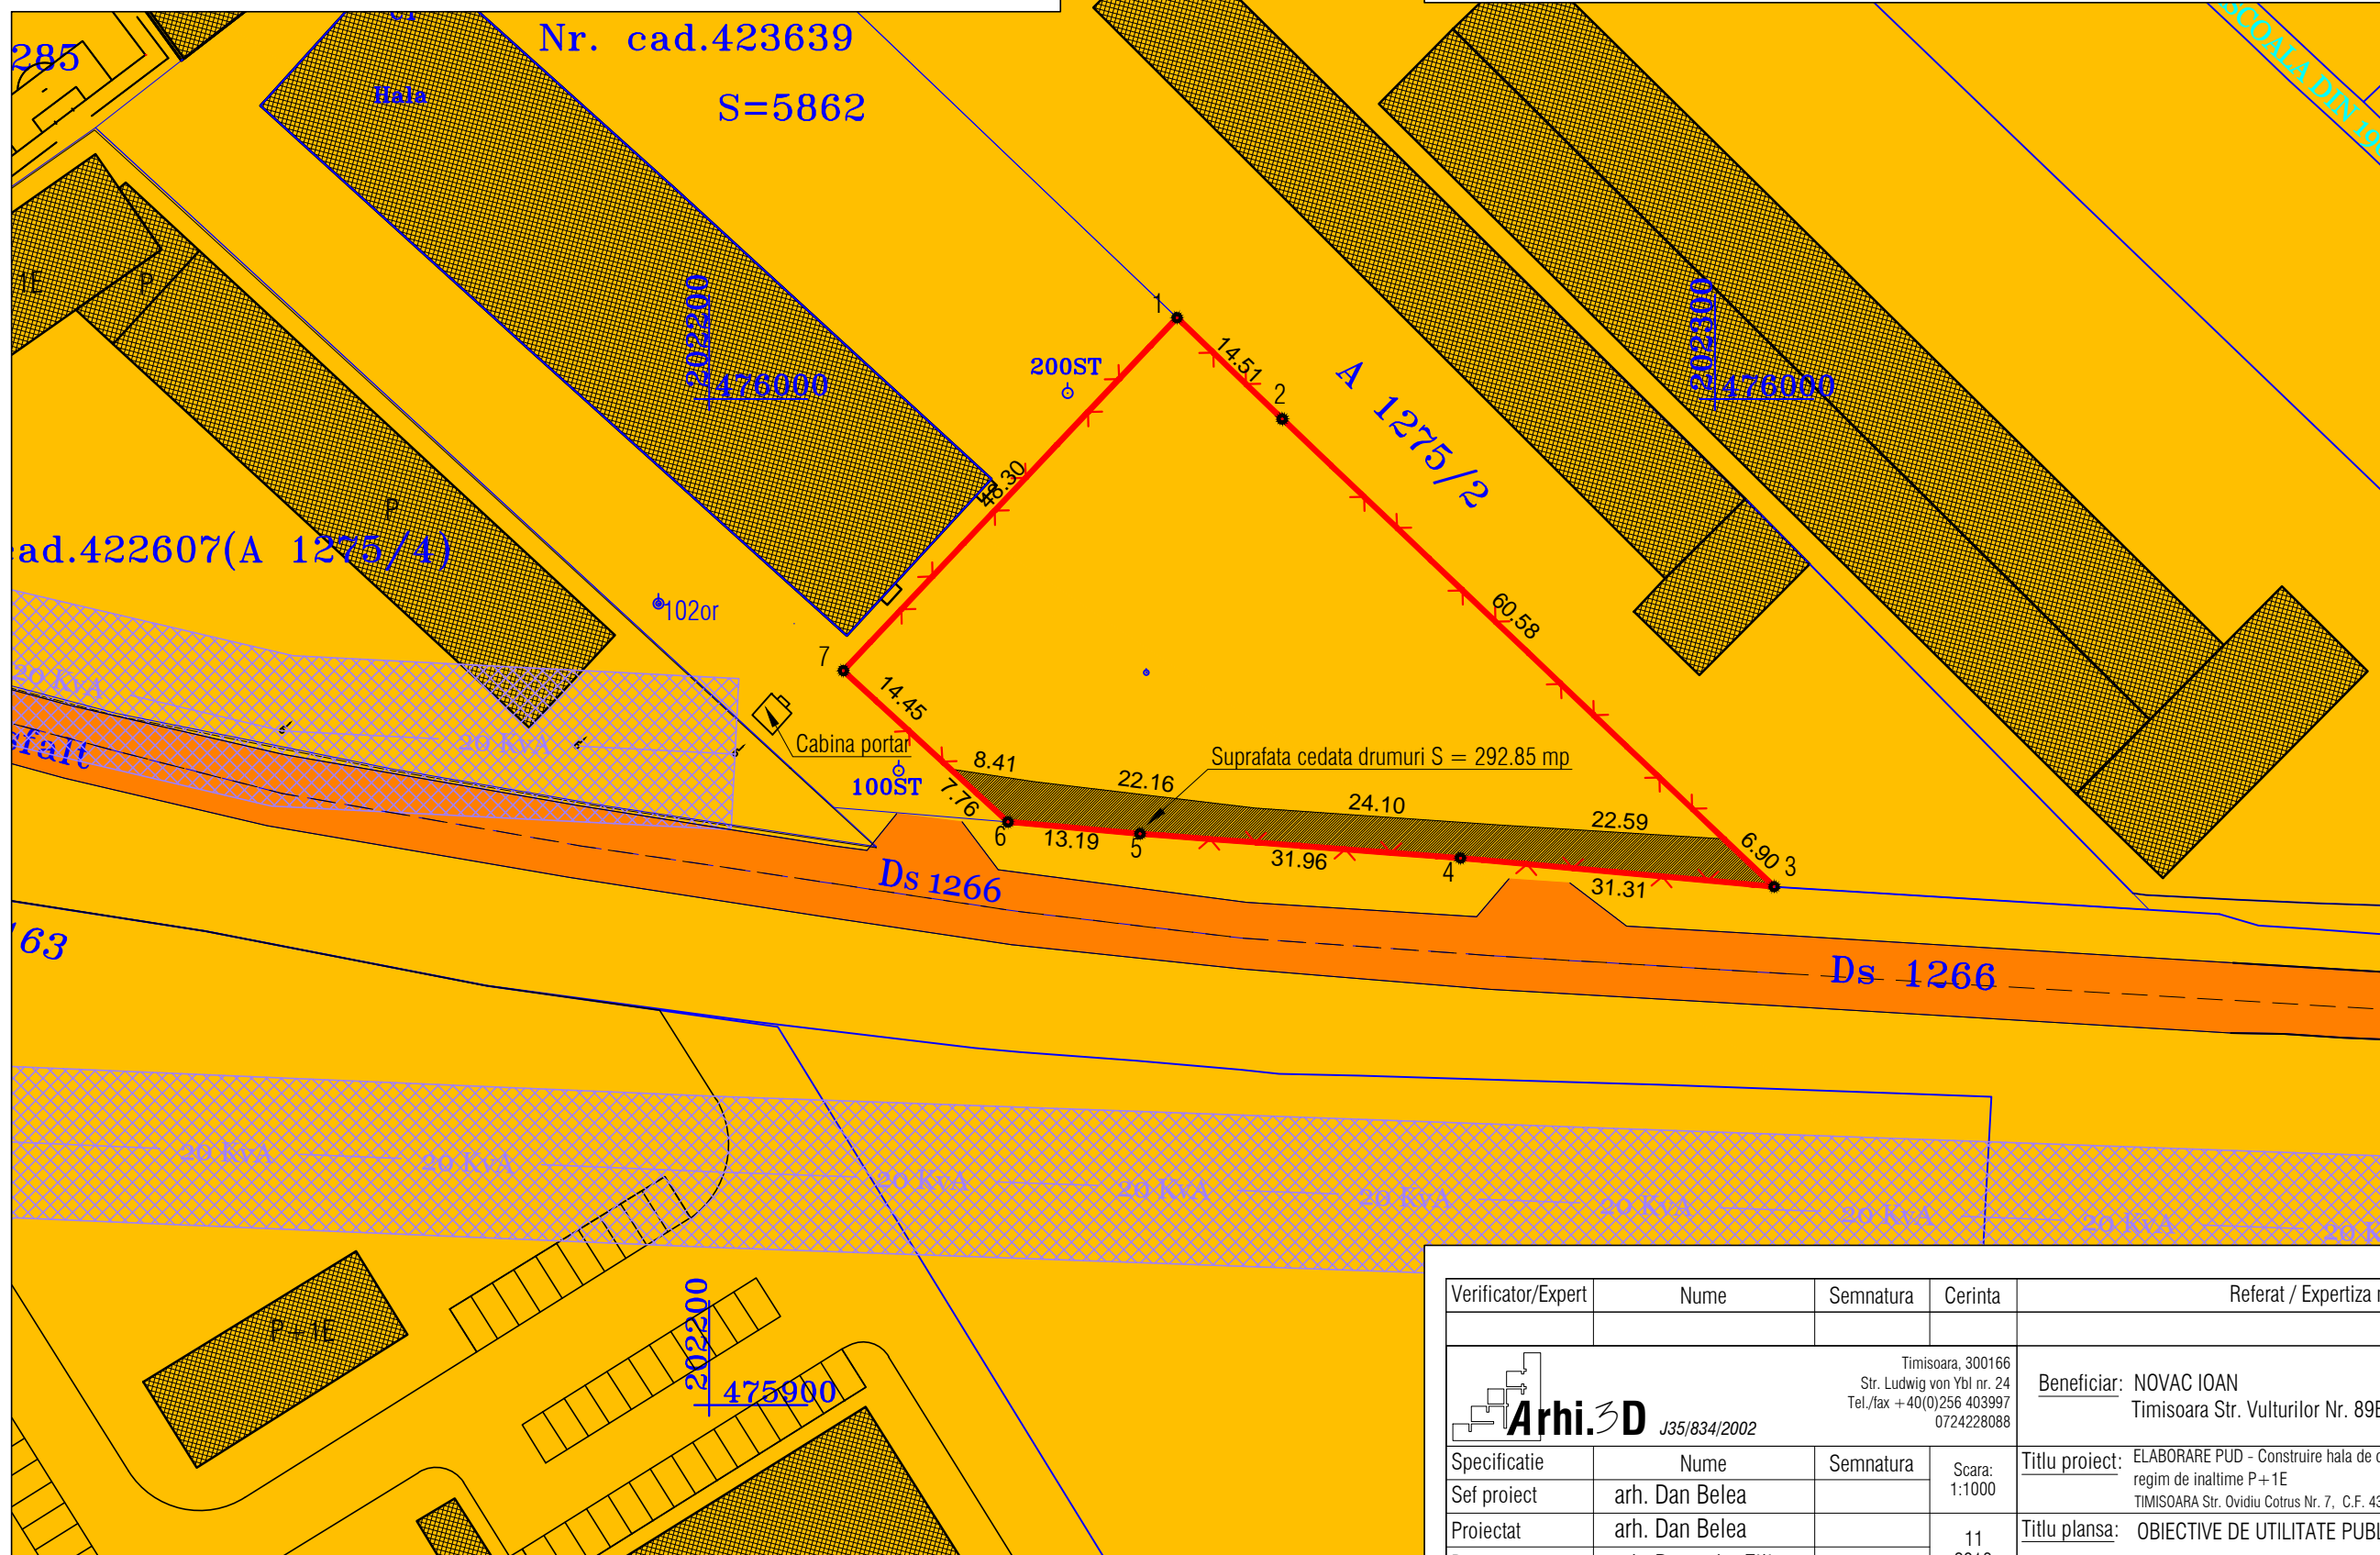

Benef.: NOVAC IOAN
Adresa: Str. Vulturilor Nr. 89B
TIMISOARA, Jud. Tim
Amplasament:
Str. Ovidiu Cotrus Nr.7
C.F. 435525 Nr. Top. 435525
TIMISOARA Judet TIMIS

DELIMITARI

- Limita proprietate studiată
- Limite topo inscise in cf. existente
- Terenuri ce s intentioneaza a fi trecute domeniul public Municipiului Timisoara
- Terenuri proprietate privata persoanelor fizice sau juridice
- Terenuri proprietate publica de interes local
- Terenuri proprietate publica de interes national
- Cladiri existente

RETELE EXISTENTE

- Linie electrica aeriana 20 KVA
- Zona protectie LEA

Verificator/Expert	Nume	Semnatura	Cerinta	Referat / Expertiza nr./data
	Timisoara, 300166 Str. Ludwig von Ybl nr. 24 Tel./fax +40(0)256 403997 0724228088			Beneficiar: NOVAC IOAN Timisoara Str. Vulturilor Nr. 89B
Specificatie	Nume	Semnatura	Scara: 1:1000	Proiect nr: 216/2013
Sef proiect	arh. Dan Belea			Faza: P.U.D.
Proiectat	arh. Dan Belea		11	Titlu proiect: ELABORARE PUD - Construire hala de depozitare si birouri in regim de inaltime P+1E TIMISOARA Str. Ovidiu Cotrus Nr. 7, C.F. 435525 Nr.top. 435525
Desenat	arh. Ruxandra Filip		2013	Titlu plansa: OBIECTIVE DE UTILITATE PUBLICA
				Pl. nr: 06