


A B C D E F G H

H G F E D C B A

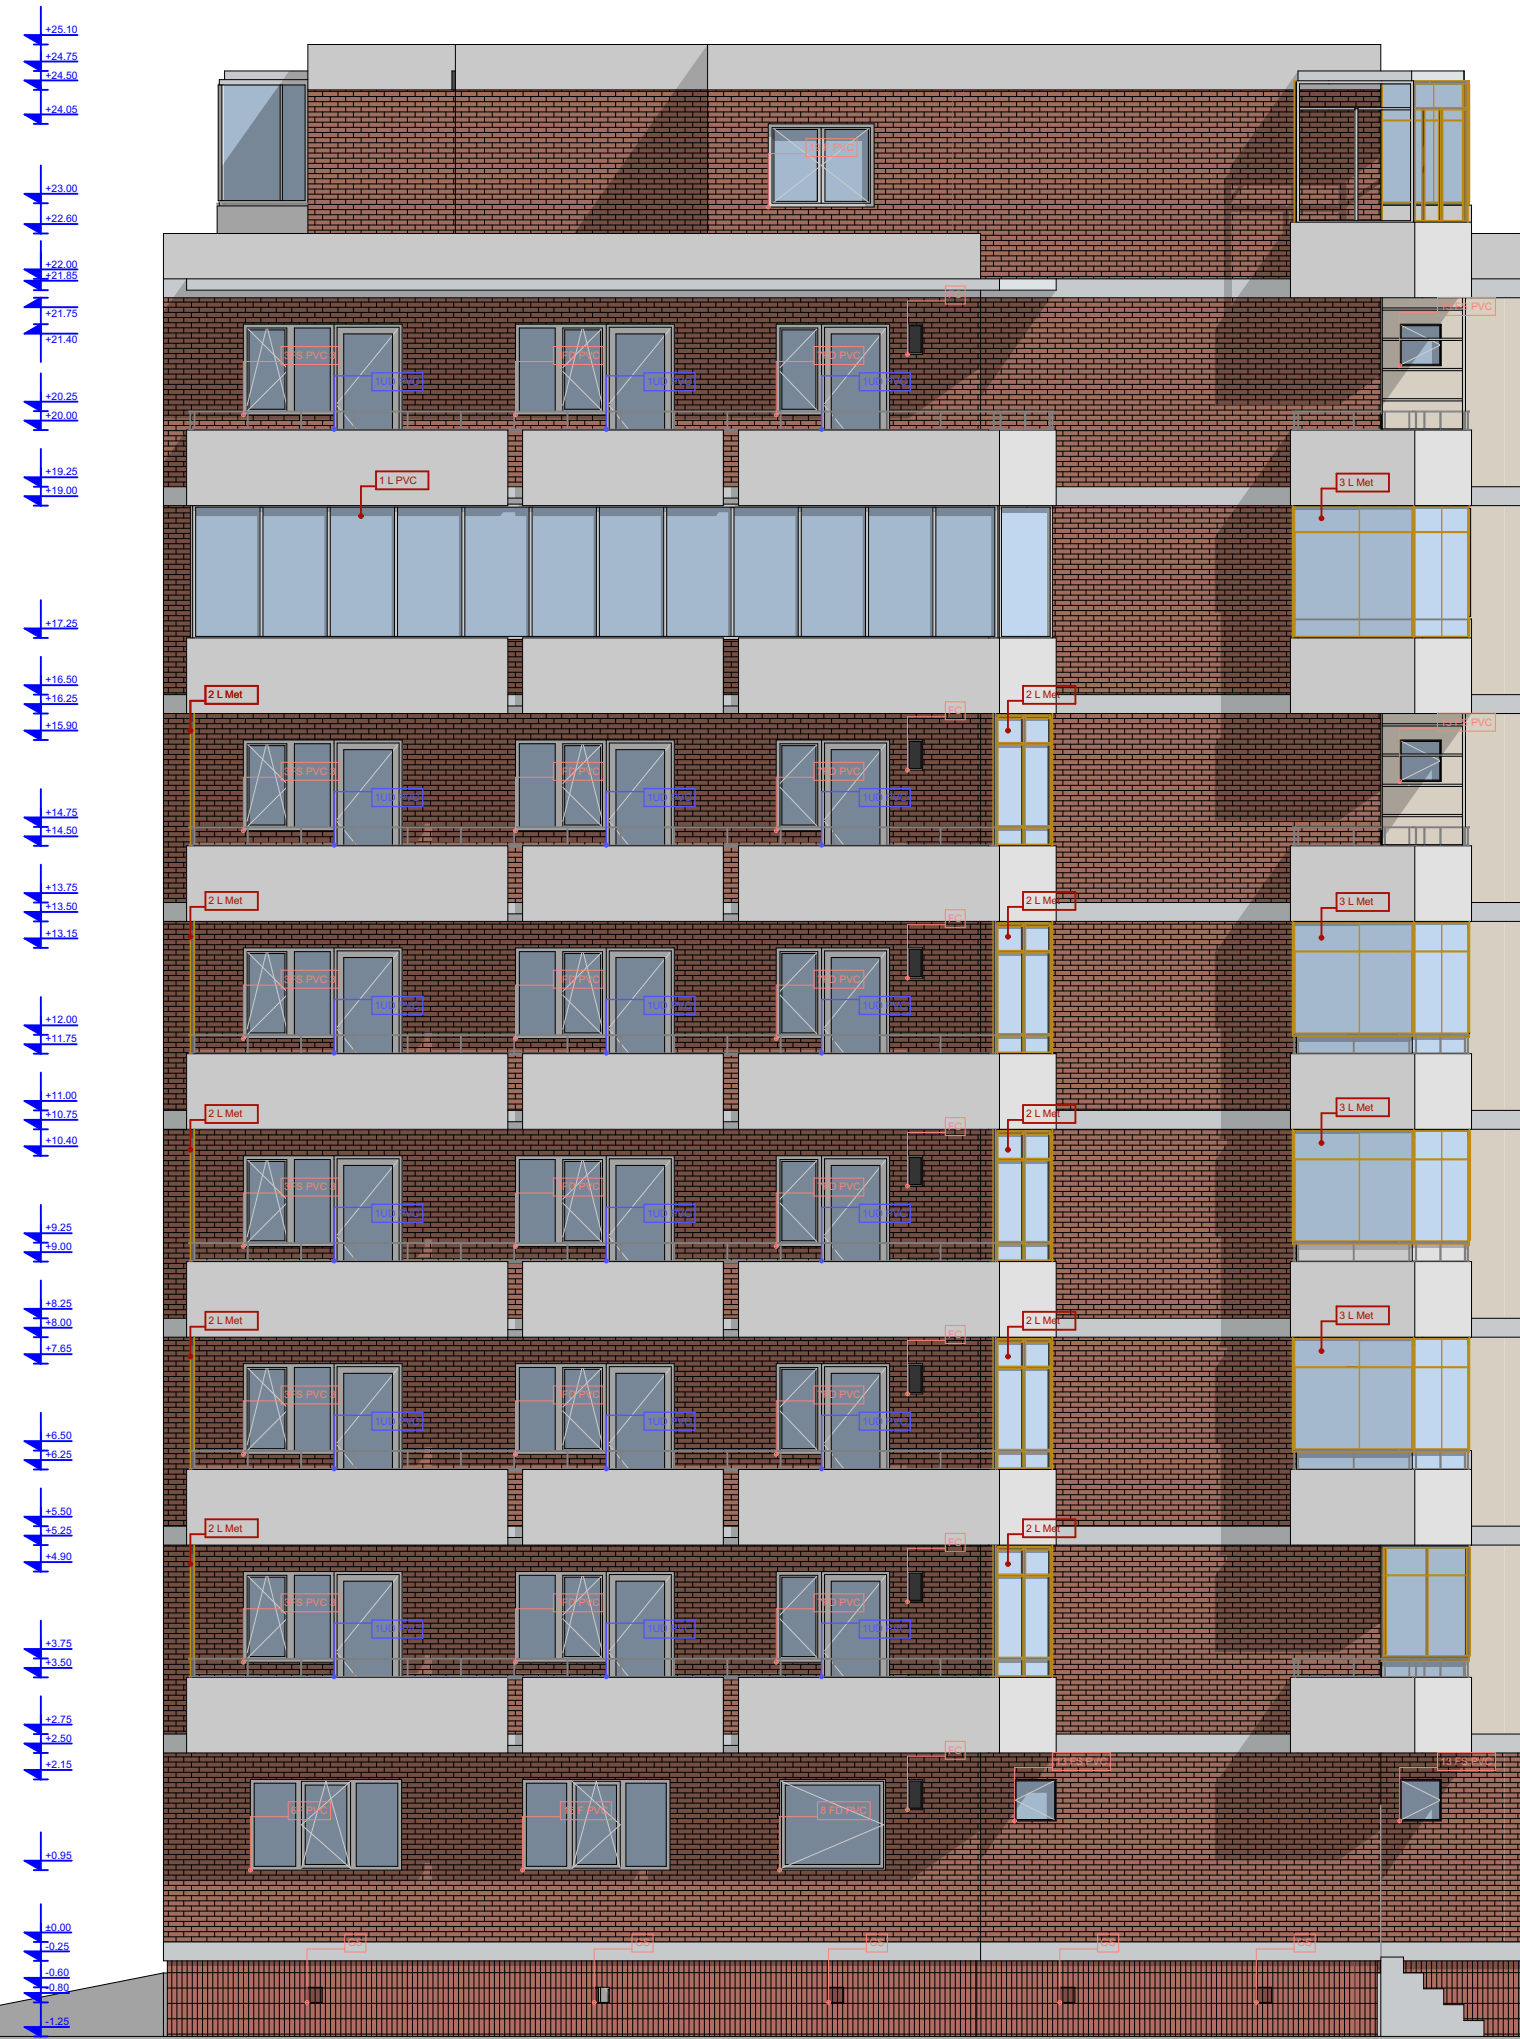

ETAJ 8
ETAJ 7
ETAJ 6
ETAJ 5
ETAJ 4
ETAJ 3
ETAJ 2
ETAJ 1
PARTER



FATADA LATERAL-STANGA EXISTENTA

FATADA LATERAL-DREAPTA EXISTENTA

- TAMPLARIE EXISTENTA PVC cu geam termopan
- TAMPLARIE EXISTENTA LEMN cu geam simplu tras
- TAMPLARIE EXISTENTA METALICA cu geam simplu tras
- TENCUIALA DECORATIVA culoare RAL 9002
- TENCUIALA DECORATIVA culoare RAL 1013
- PLACARE CARAMIDA APARENTA culoare RAL 3014
- PLACARE CARAMIDA APARENTA culoare RAL 3011

NOTA Inaintea executiei lucrarilor, dimensiunile golurilor tamplariei se vor verifica la fata locului de catre constructor.

Verificator / Expert	Nume	Semnatura	Cerinta	Referat / Expertiza	Nr. / Data
PROIECTANT DE SPECIALITATE				Beneficiar: Asociatia de Proprietari, Timisoara, str. Corneliu Coposu, nr. 18 Amplasament: Timisoara, str. Corneliu Coposu, nr. 18, CF 402115-C1, nr. top. 27677	Proiect nr. 80/2014
S.C. EURODRAFT S.R.L. Sinandrei, str. Magnoliei, nr. 14, Jud. Timis. CUI: 27988520 ; ORC: J35/231/04.02.2011; Tel: 0720 315 097 ; E-mail: office@eurodraft.ro					Faza PT+DE
Specificatie	Nume	Semnatura	Scara	Denumire proiect:	Plansa nr.
Proiectat	arh. Fratila Claudia		1:100	Reabilitare termica bloc, str. Corneliu Coposu, nr.18, S+P+8E	PT+DE
Desenat	arh. Trinca Cristian		Data	Titlu plansa:	Plansa nr.
Verificat	ing. Nemes Bogdan		AUG 2014	FATADE LATERALE EXISTENTE	A11