
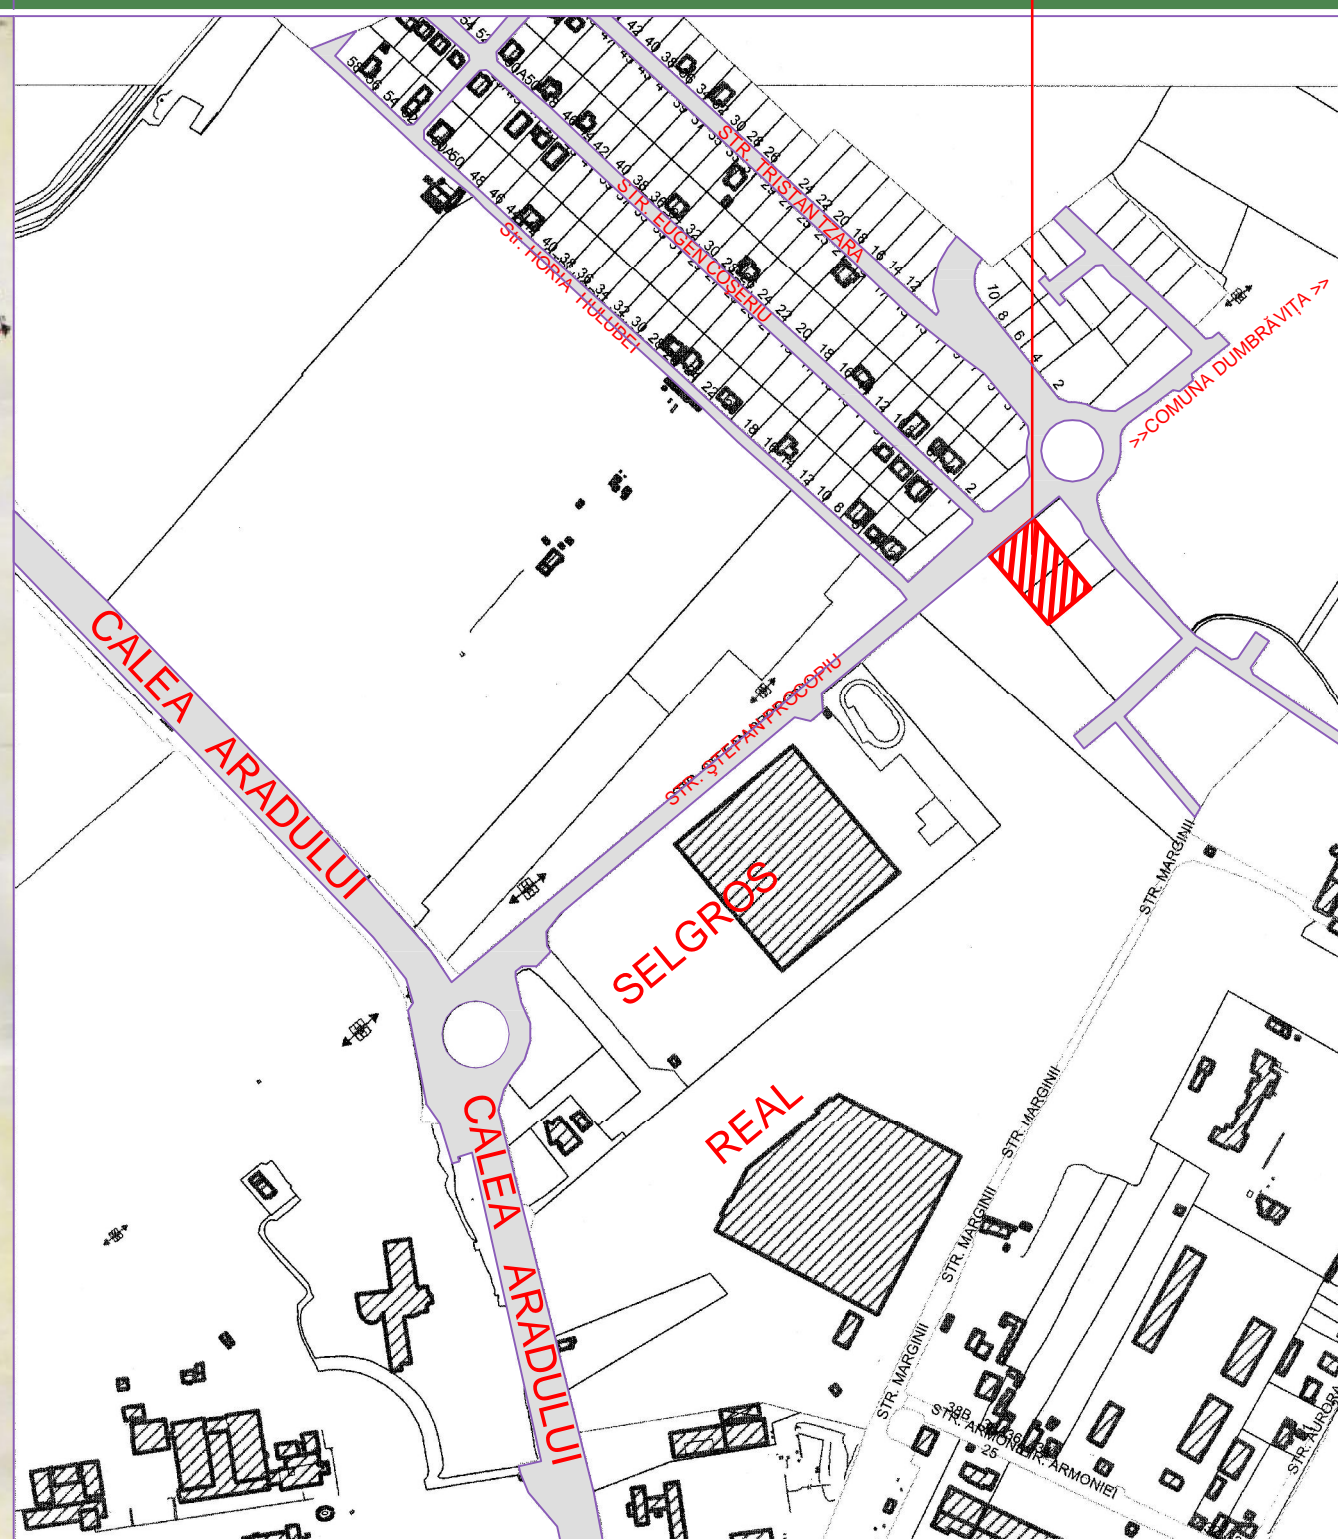


ÎNCADRARE ÎN LOCALITATE EXTRAS DIN PUG AL MUNICIPIULUI TIMIȘOARA

ÎNCADRARE ÎN ZONĂ EXTRAS ANEXĂ LA C.U. 846 /28.03.2013

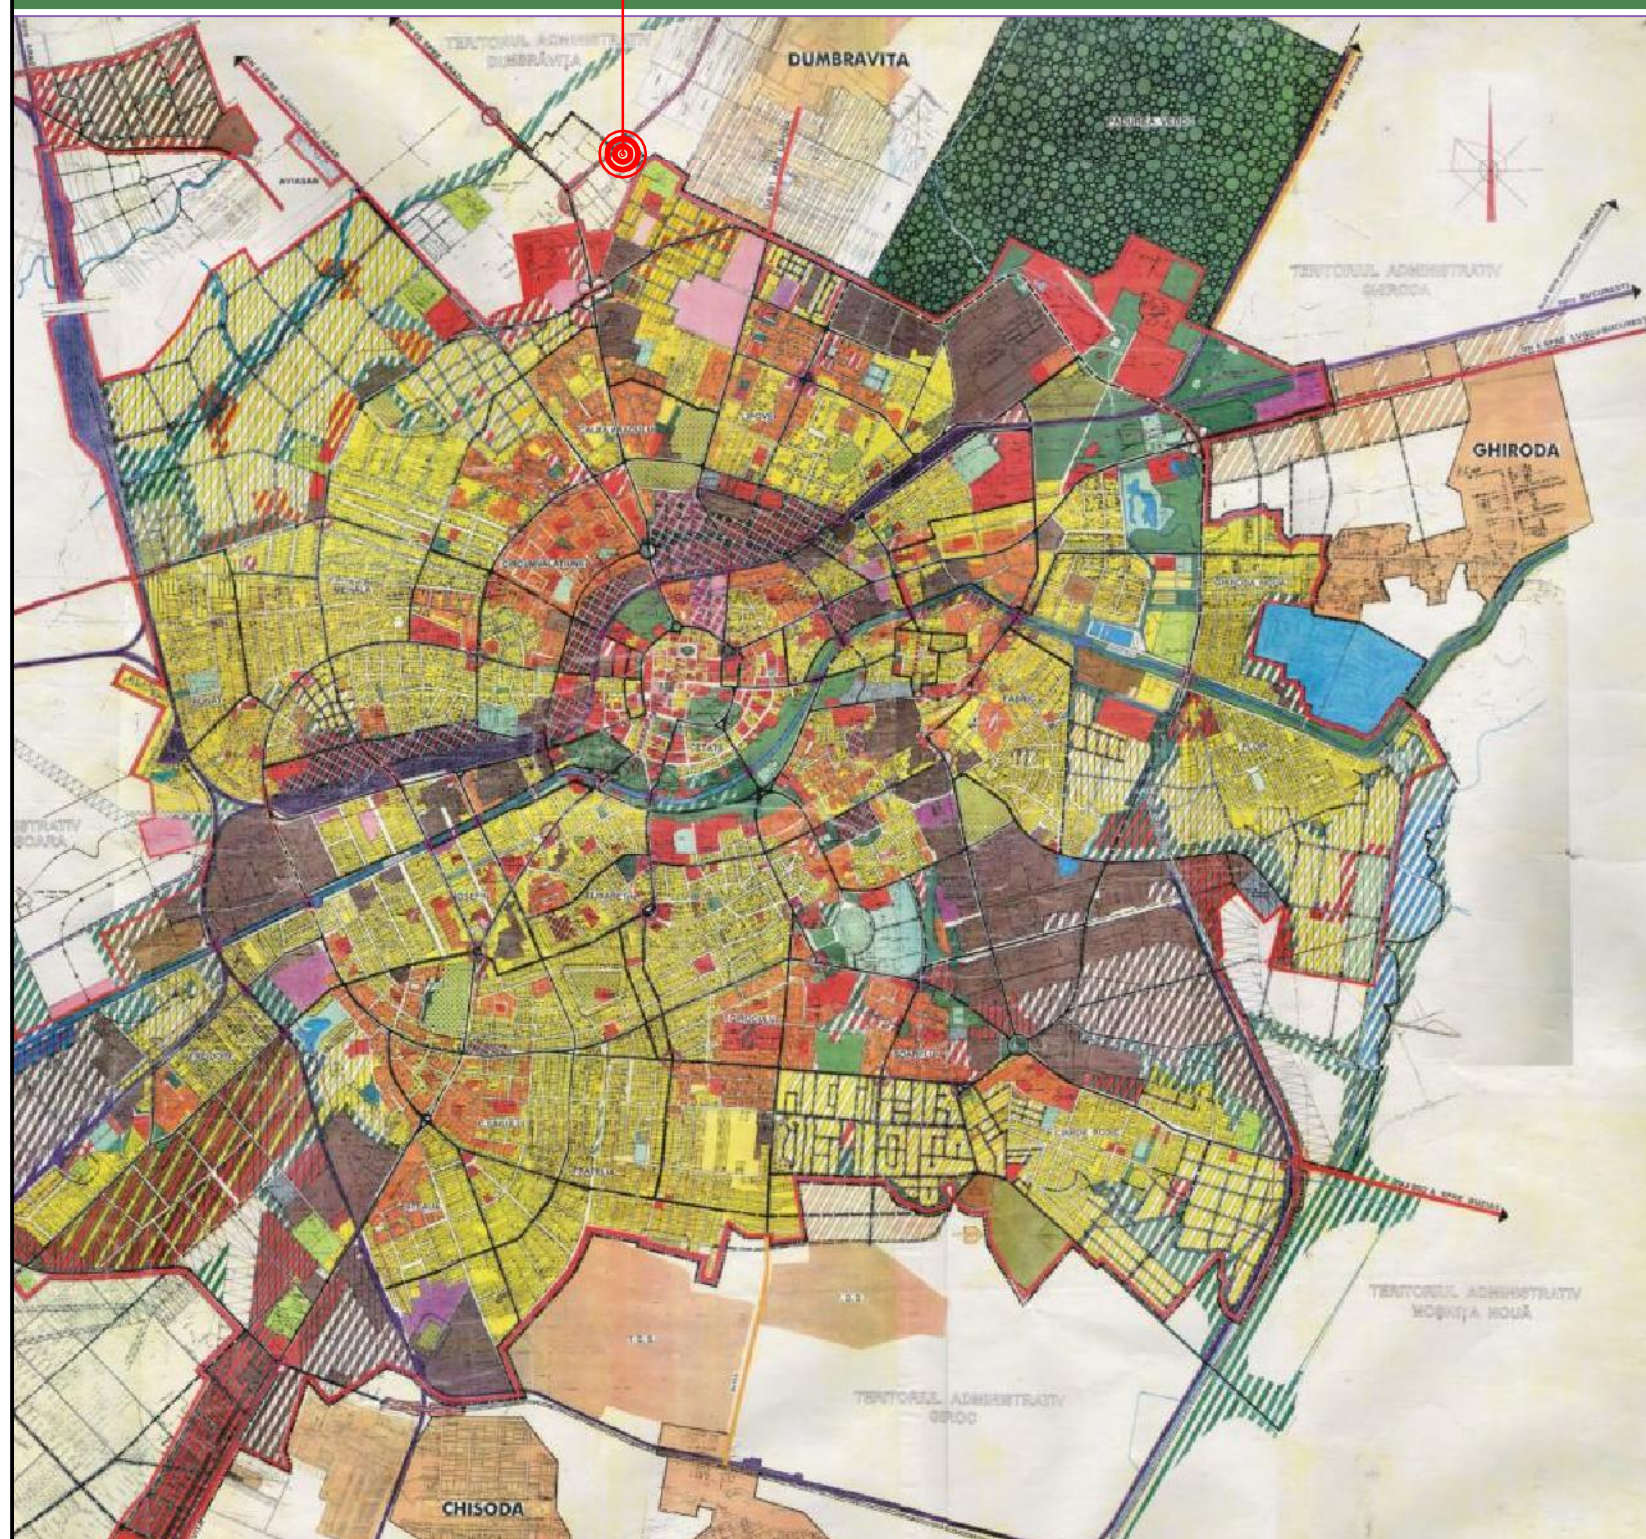

POZIȚIA ZONEI FAȚĂ DE INTRAVILANUL LOCALITĂȚII
Terenul studiat se află la nord-vest față de limita municipiului Timișoara, învecinându-se, la vest și nord, direct cu terenuri aflate în teritoriul administrativ al comunei Dumbrăvița.

PROIECTANT GENERAL S.C. HL-CONS S.R.L. Timișoara Str.Înfrățirii Nr.2 J/35/2043/1993 - CUI:3979400-RO Telefon: 0256384322 ; 0742970397		BENEFICIAR: SOCIETATEA COMERCIALĂ AUTO LCD S.R.L. AMPLASAMENT: Timișoara str. Ștefan Procopiu nr. 4	Proiect Nr. 05/2012
Elaborator: Nume: Șef Proiect arh.Gabriel Bălan	Semnătura	Scara: 1:5000	TITLU PROIECT: Hala prestări servicii și depozitare
Proiectat Desenat arh.Duică Șt. Liviu	arh.Duică Șt. Liviu	Data: 12/2013	TITLU PLANȘĂ: ÎNCADRARE ÎN TERITORIU
			Faza: P.U.D. Planșa: 01-SIT