


ÎNCADRARE ÎN ZONĂ
MUNICIPIUL TIMIȘOARA (AMPLASAMENT)







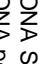

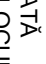
AMPLASAMENT ÎN U.T.R. 29 - P.U.G. MUNICIPIUL TIMIȘOARA
aprobat prin H.C. L. 152/2000 și prelungit prin H.C. L. 140/2007

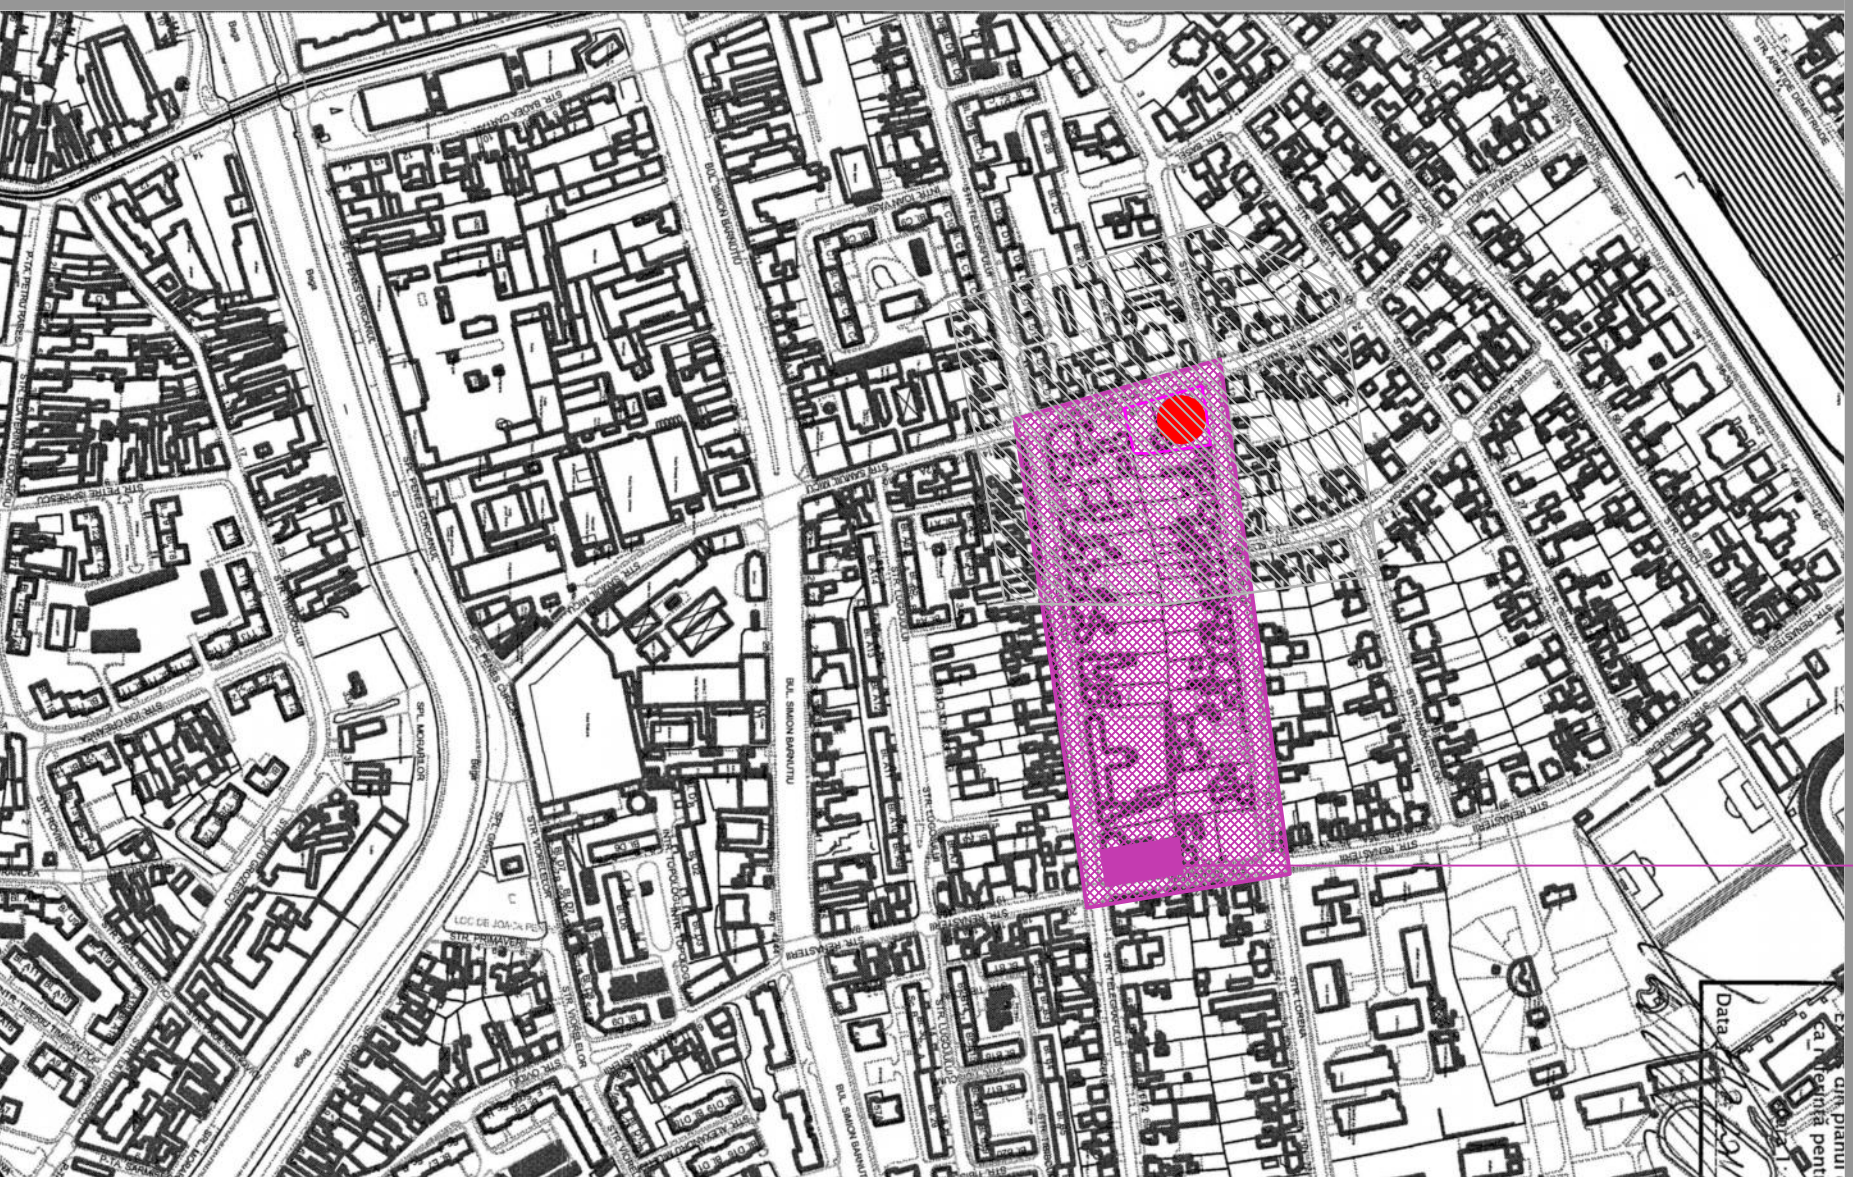

MONUMENT ISTORIC: Turnul de apă, Str. Micu Samuil 16
Indicativ din PUG: 36 B 024, Indicativ Lista Monumente: TM-II-m-A-06152

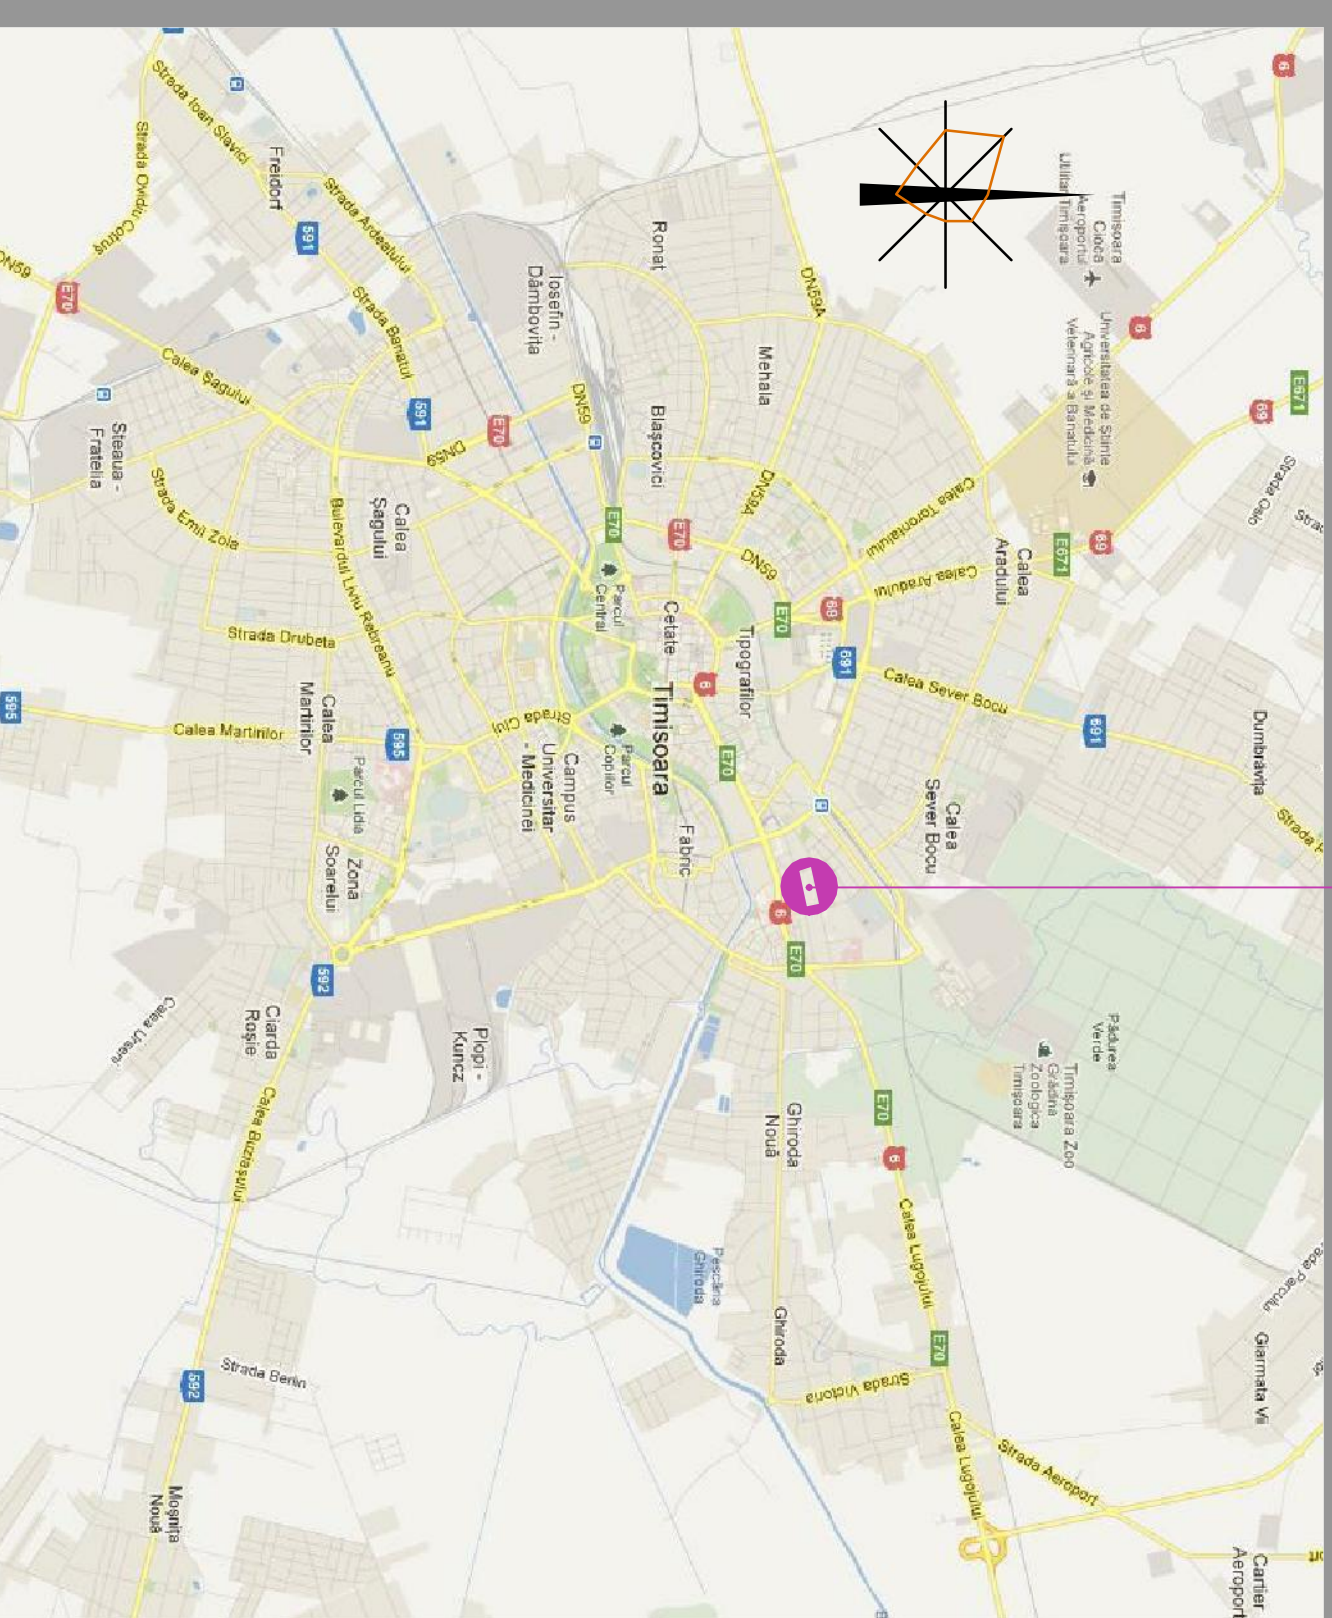AMPLASAMENT ÎN
MUNICIPIUL TIMIȘOARA



- LEGENDA :
-  ZONA STUDIATĂ
 -  ZONA PENTRU LOCUINTE ȘI FUNCȚIUNI COMPLEMENTARE (P, P+2)/ (baste P+2)
 -  ZONA INSTITUȚII ȘI SERVICII PUBLICE
 -  ZONA UNITĂȚI INDUSTRIALE
 -  ZONA DE SPORT - AGREMENT
 -  ZONA DE PROTECȚIE MONUMENT "TURN DE APĂ"

PROIECTANT GENERAL		BENEFICIAR: SC RUSCA GRUP SRL		Proiect Nr.:	03/2012
S.C. HL-CONS S.R.L.		și Mladin Misirca			
Timișoara Str. Înfățirii Nr.2 J/3512043/1993 - CUI:3979400-RO Telefon: 0742970397 ; 0256384322		AMPLASAMENT: Timișoara str. TELEGRAFULUI, str. RENASTERII, str. SAMUIL MICU, str. LORENA.		Faza:	P.U.Z.
Elaborator: Nume:	Semnătura	Scara:	TITLU PROIECT: CONSTRUIRE ANSAMBLU		
Șef Proiect: Arh. Gabriel Bălan		1 : 5000	REZIDENTIAL CONF. ANZOPORTUNITATE NR.2108/09.2011	Data:	11/2013
Proiectat: arh. Duică Șt. Liviu			TITLU PLANȘĂ:		
Desenat: arh. Duică Șt. Liviu			ÎNCADRARE ÎN MUNICIPIU (UTR 29) - ÎN ZONĂ	Planșa:	O-1