


# P. U. D. CONSTRUIRE LOCUINȚĂ P+1E

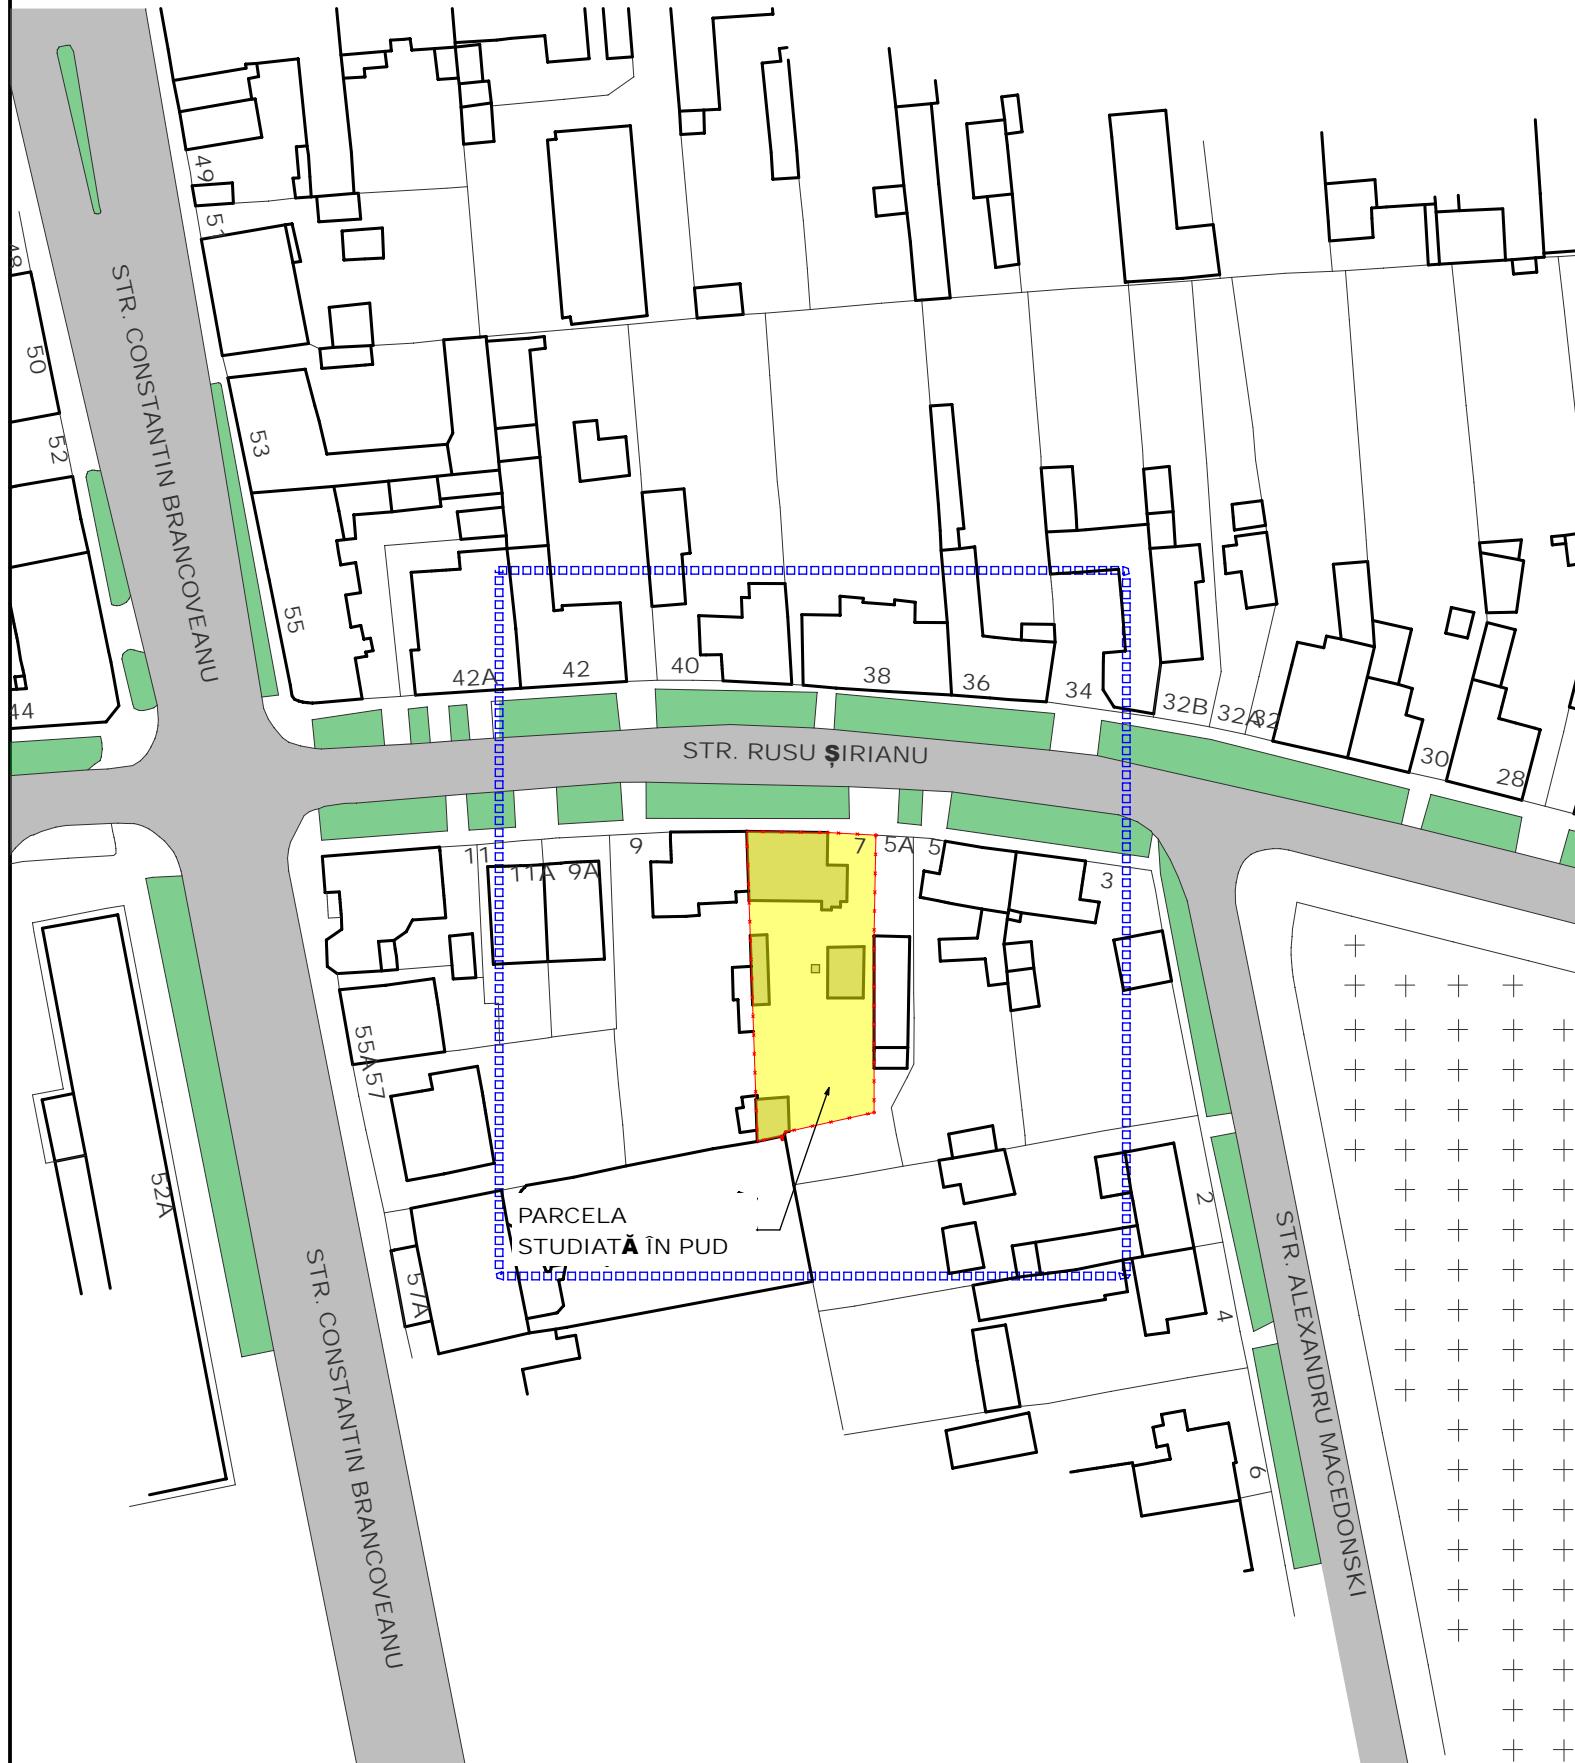

ADRESA: Timișoara, Str. Rusu Șirianu nr. 7

SUPRAFAȚĂ TEREN: 630 mp

POT existent: 27.30%

POT propus: 40%

Limită de proprietate teren

Limită zonă studiată



**A C T E C T U R A**

RO - 300092 Timișoara, str. Dr. Gheorghe Marinescu nr.1, apt. 09  
tel/fax: +40 0256 435 716 e-mail: office@actectura.ro

BENEFICIAR	LUCHIN MILENCO și LUCHIN IOVANCA	PROIECT NR.
TITLU PROIECT	CONSTRUIRE LOCUINȚĂ P+1E	43/ 2014
AMPLASAMENT	MUNICIPIUL TIMIȘOARA STR. RUSU ȘIREANU NR.7	FAZĂ: P.U.D.
SPECIFICAȚIE	NUME	SCARA
ŞEF PROIECT	arch. Mircea Crăciuleac	1:1000
PROIECTAT	arch. Nenad Luchin	DATA
DESENAT	arch. Nenad Luchin	04/2014
PLAN DE ÎNCADRARE		PLANSA NR.:
PLAN SITUATIE		00 A