
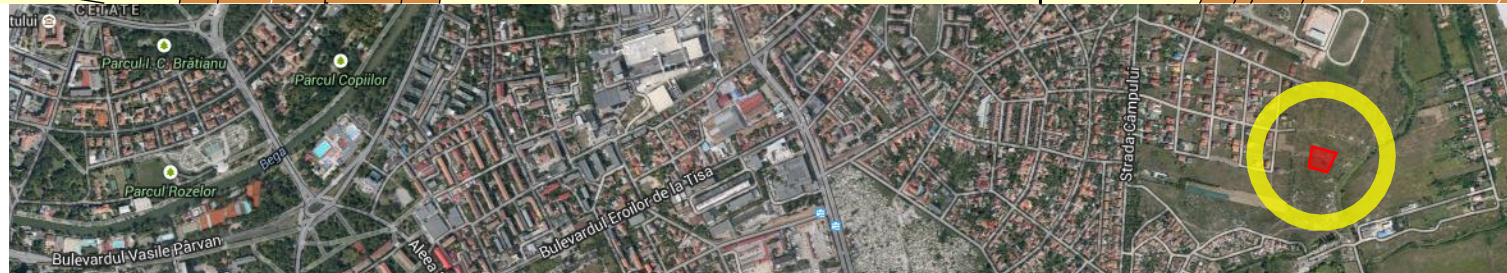


LEGENDĂ		
	LIMITA ZONEI STUDIATE	
	LIMITA DE PROPRIETATE	
	LIMITE PARCELE	
	PUNCTE RIDICARE TOPO	
	TERENURI PROPRIETATE PRIVATĂ	
	TERENURI ÎN DOMENIUL PUBLIC DE INTERES LOCAL	
BILANȚ TERITORIAL		
SUPRAFAȚA PARCELĂ	4.000 mp	100%
SUPRAFAȚA TERENURI CE SE INTENȚIONEAZĂ A FI TRECUTE DIN PROPRIETATE PRIVATĂ ÎN DOMENIU PUBLIC	0 mp	0%
SUPRAFAȚA RĂMASĂ PROPRIETATE PRIVATĂ	4.000 mp	100%

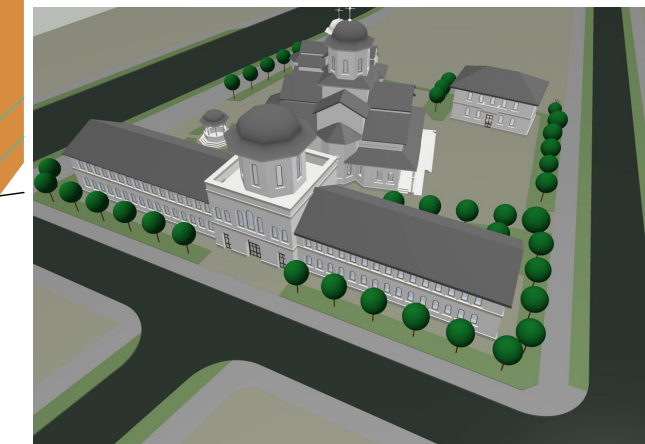

<p><b>ACTECTURA</b> RO - 300569 Timișoara, str. Stejarul nr. 7, Parter, apt. SAD 1 tel: +4 0746 142 069 e-mail: office@actectura.ro</p>	BENEFICIAR	PAROHIA TIMIȘOARA SF. MARE MUCENIC GHEORGHE	PROIECT NR.	157/ 2014	
	TITLU PROIECT	CONSTRUIRE BISERICĂ, PARACLIS ȘI CLOPOTNIȚĂ CU OFICIU PAROHIAL			
SPECIFICAȚIE	NUME	SEMĂNĂTURĂ	SCARA	AMPLASAMENT	
ȘEF PROIECT	arhitect Mircea Crăculeac		1:500	MUNICIPIUL TIMIȘOARA STRADA IOAN ALEXANDRU NR. 9	
PROIECTAT	arhitect Nenad Luchin		DATA	FAZA:	
DESENAT	arhitect Nenad Luchin		07/2014	P. U. D.	
				TITLU PLANȘĂ	PLANȘA NR. :
				<b>OBIECTIVE DE UTILITATE PUBLICĂ</b>	<b>4.0</b>