
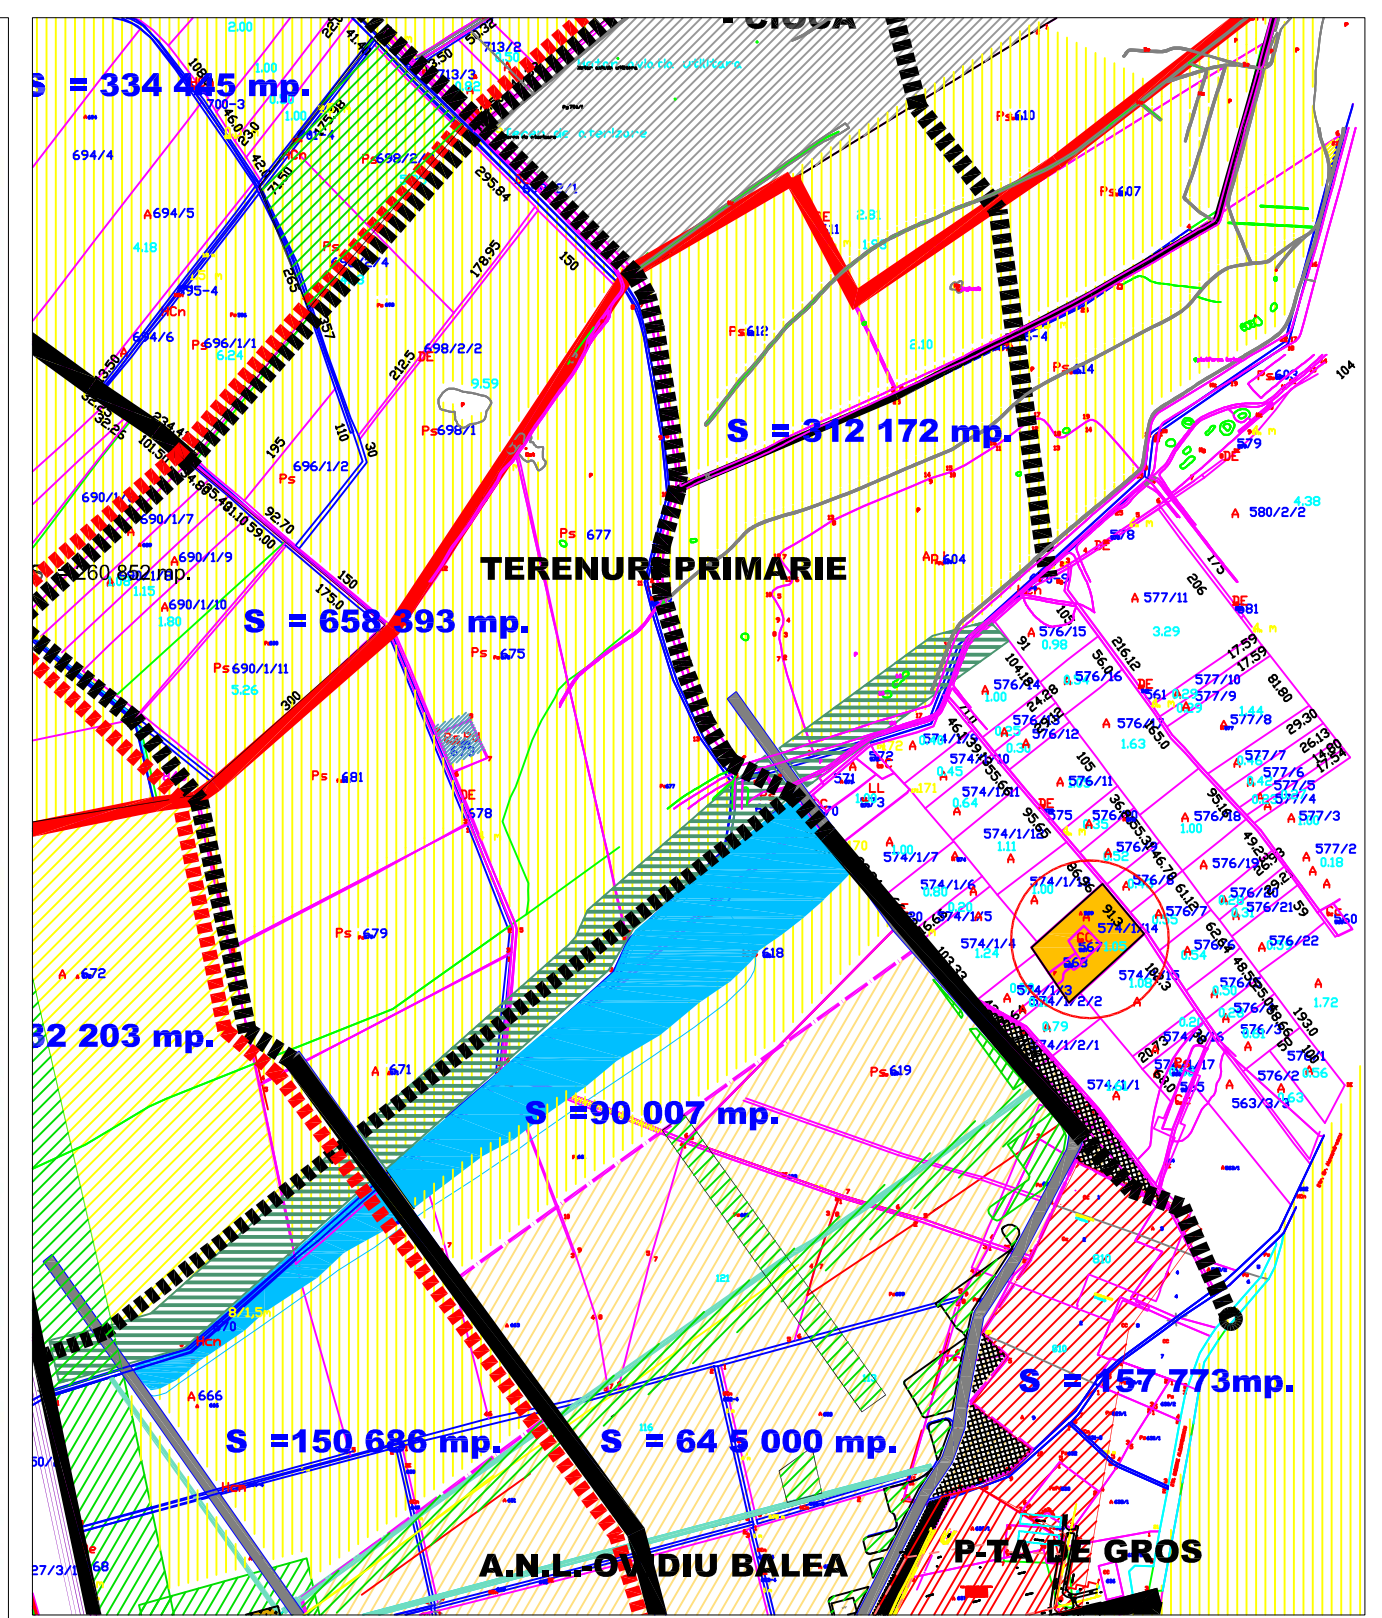


**PLAN DE INCADRARE IN ZONA
SC. 1:5000**

© PRIMĂRIA MUNICIPIULUI TIMIȘOARA
Serviciul Banca de Date Urbane
Extras din planul de bază al municipiului
ca referință pentru lucrări în continuare
scara 1: 5000
Data 30.10.2008

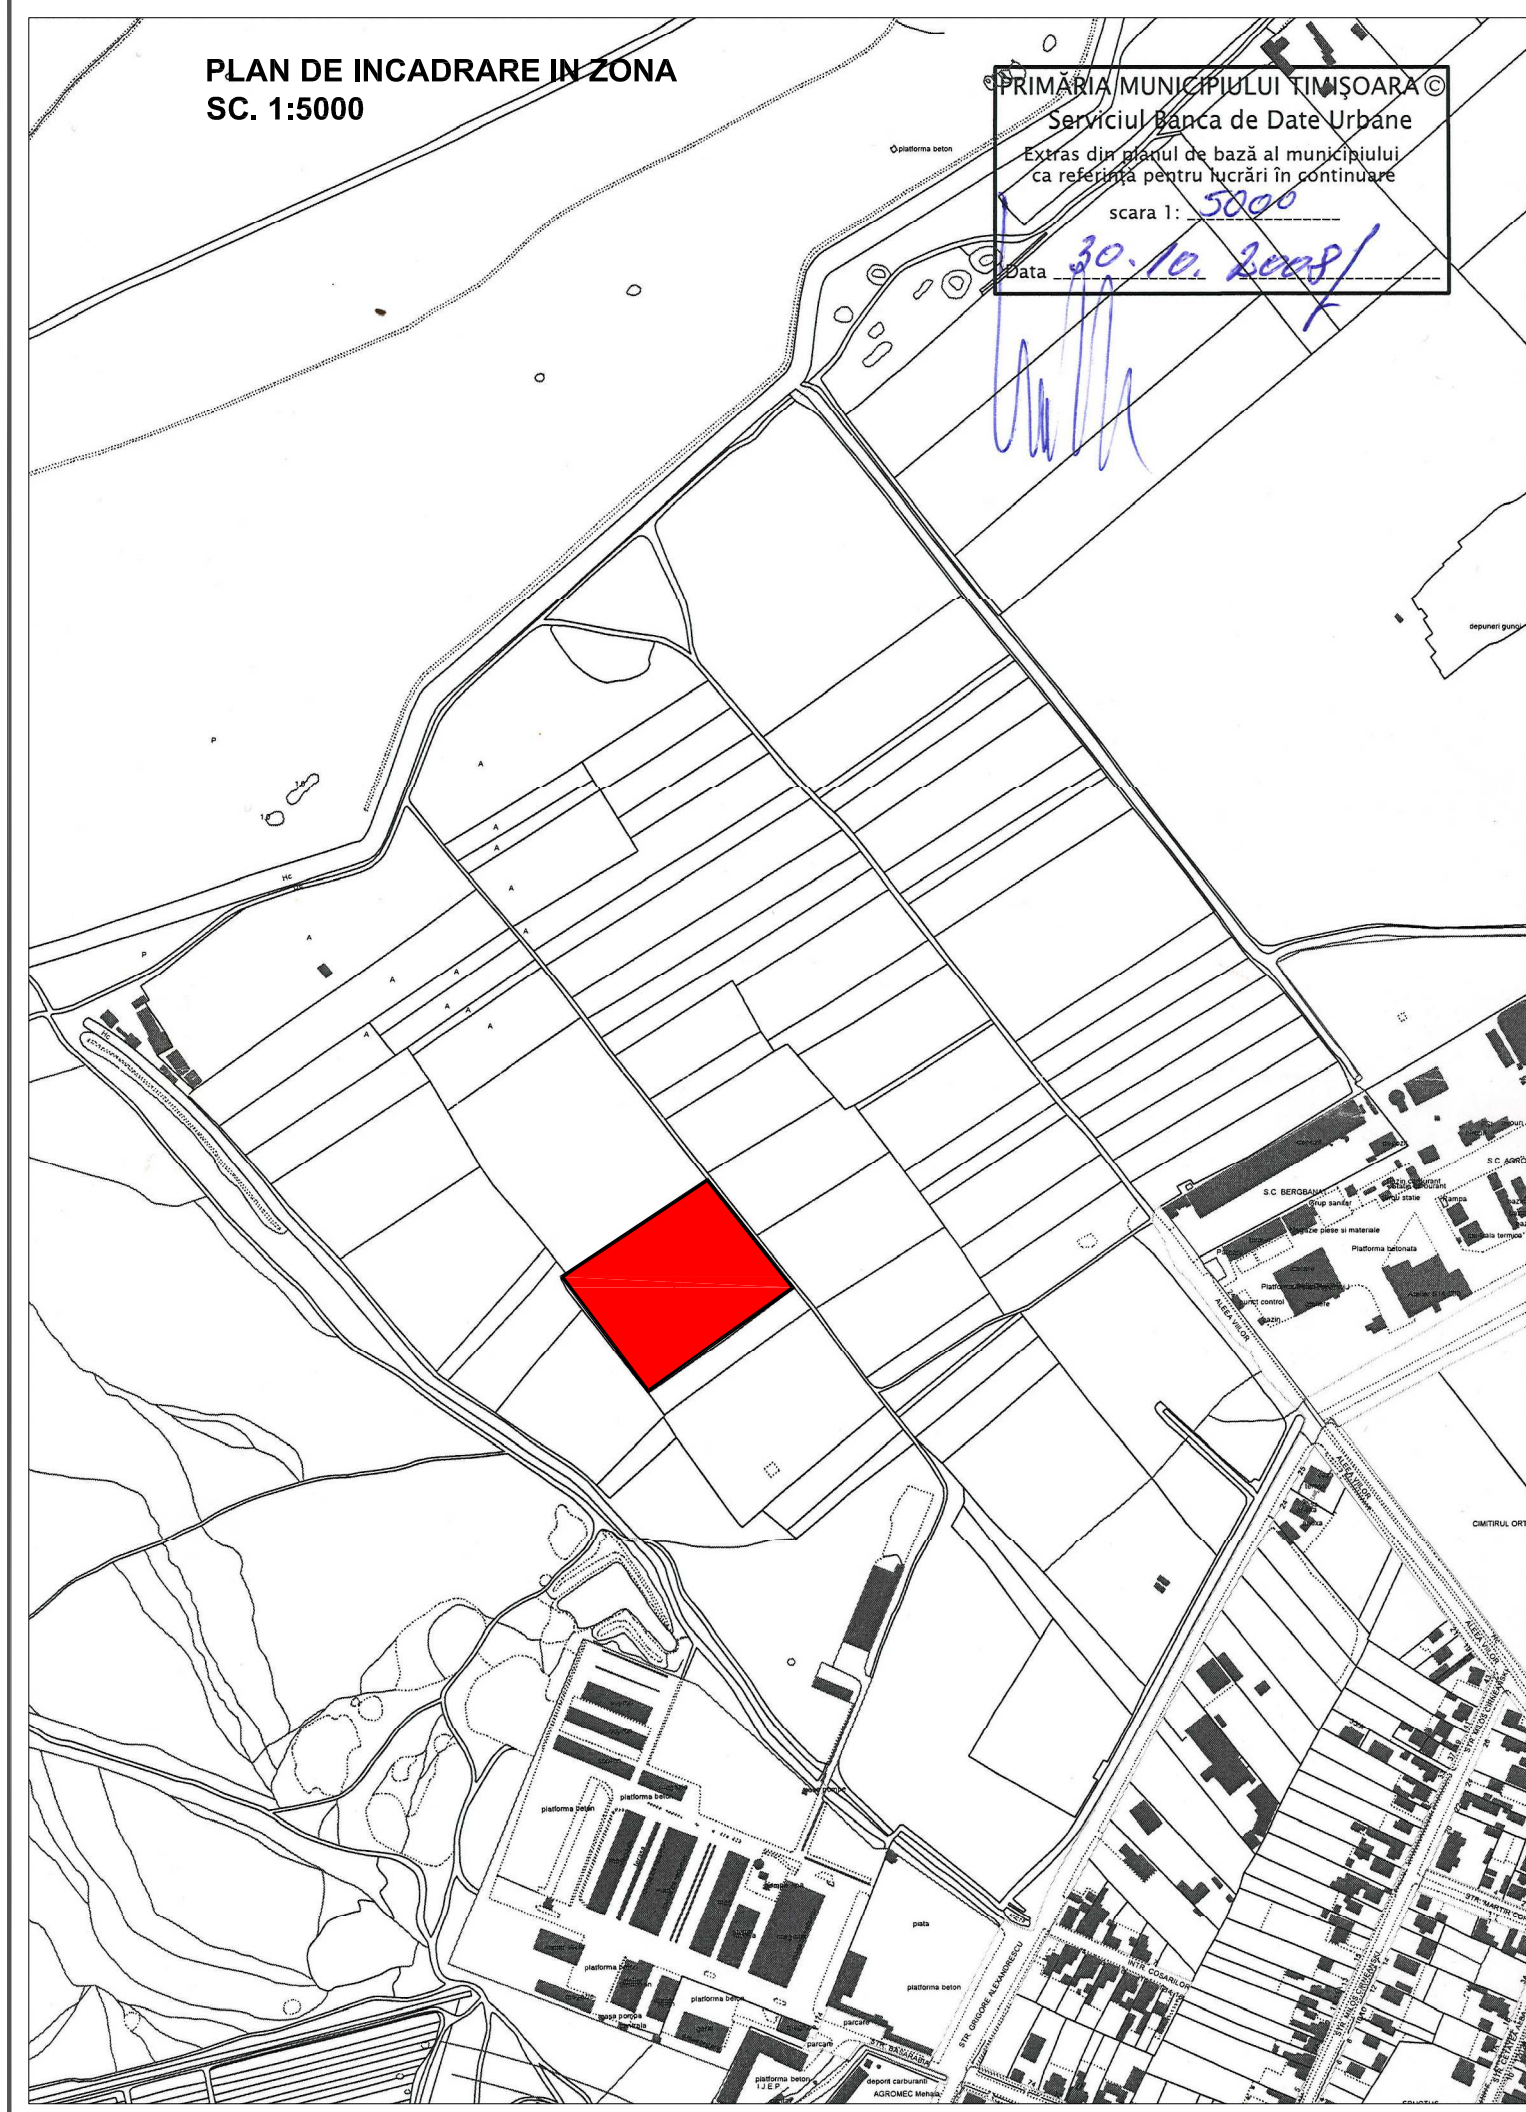

**EXTRAS DIN PUZ DIRECTOR TIMISOARA NORD
SC: 1: 10000**

| VERIFICATOR/ EXPERT | NUMELE | SEMNATURA | CERINTA | REFERAT/EXPERTIZA NR./DATA |
|--|------------------------------|-----------|---------|---|
| Mihai Anton Zegrea BIROU INDIVIDUAL DE ARHITECTURA TIMISOARA TNA 381 Tel:0722293775 E-mail: amzegrea@gmail.com | Scara: 1:5000 1:10.000 | | Data: | BENEFICIAR DUMITROV MARIA AMPLASAMENT Timisoara zona Torontal, Identificat cu CF. 403995 cu top 23406; 23407; 23408 |
| | | | | Pr.Nr. 01/2012 UAT |
| Sef. proiect: | arh.M.A. Zegrea | | Data: | TITLU PROIECT P.U.Z DEZVOLTARE ZONA LOCUINTE CU FUNCTIUNI COMPLEMENTARE; Timisoara zona Torontal CF. 403995 cu top 23406; 23407; 23408 |
| Proiectat: | arh.M.A. Zegrea | | | Faza: PUZ |
| Desenat: | arh.M.A. Zegrea | | 02/2012 | TITLU PLANSA PLAN DE INCADRARE IN ZONA EXTRAS DIN PUZ DIRECTOR TIMISOARA NORD |
| | | | | PI.Nr. 01 UAT |