



PRIMĂRIA MUNICIPIULUI TIMIȘOARA ©
 Serviciul Banca de Date Urbane
 Extras din planul de bază al municipiului
 C1a referință pentru lucrări în continuare
 scara 1: _____
 Data _____
 Dtr _____
 Ds _____

Dan Popescu

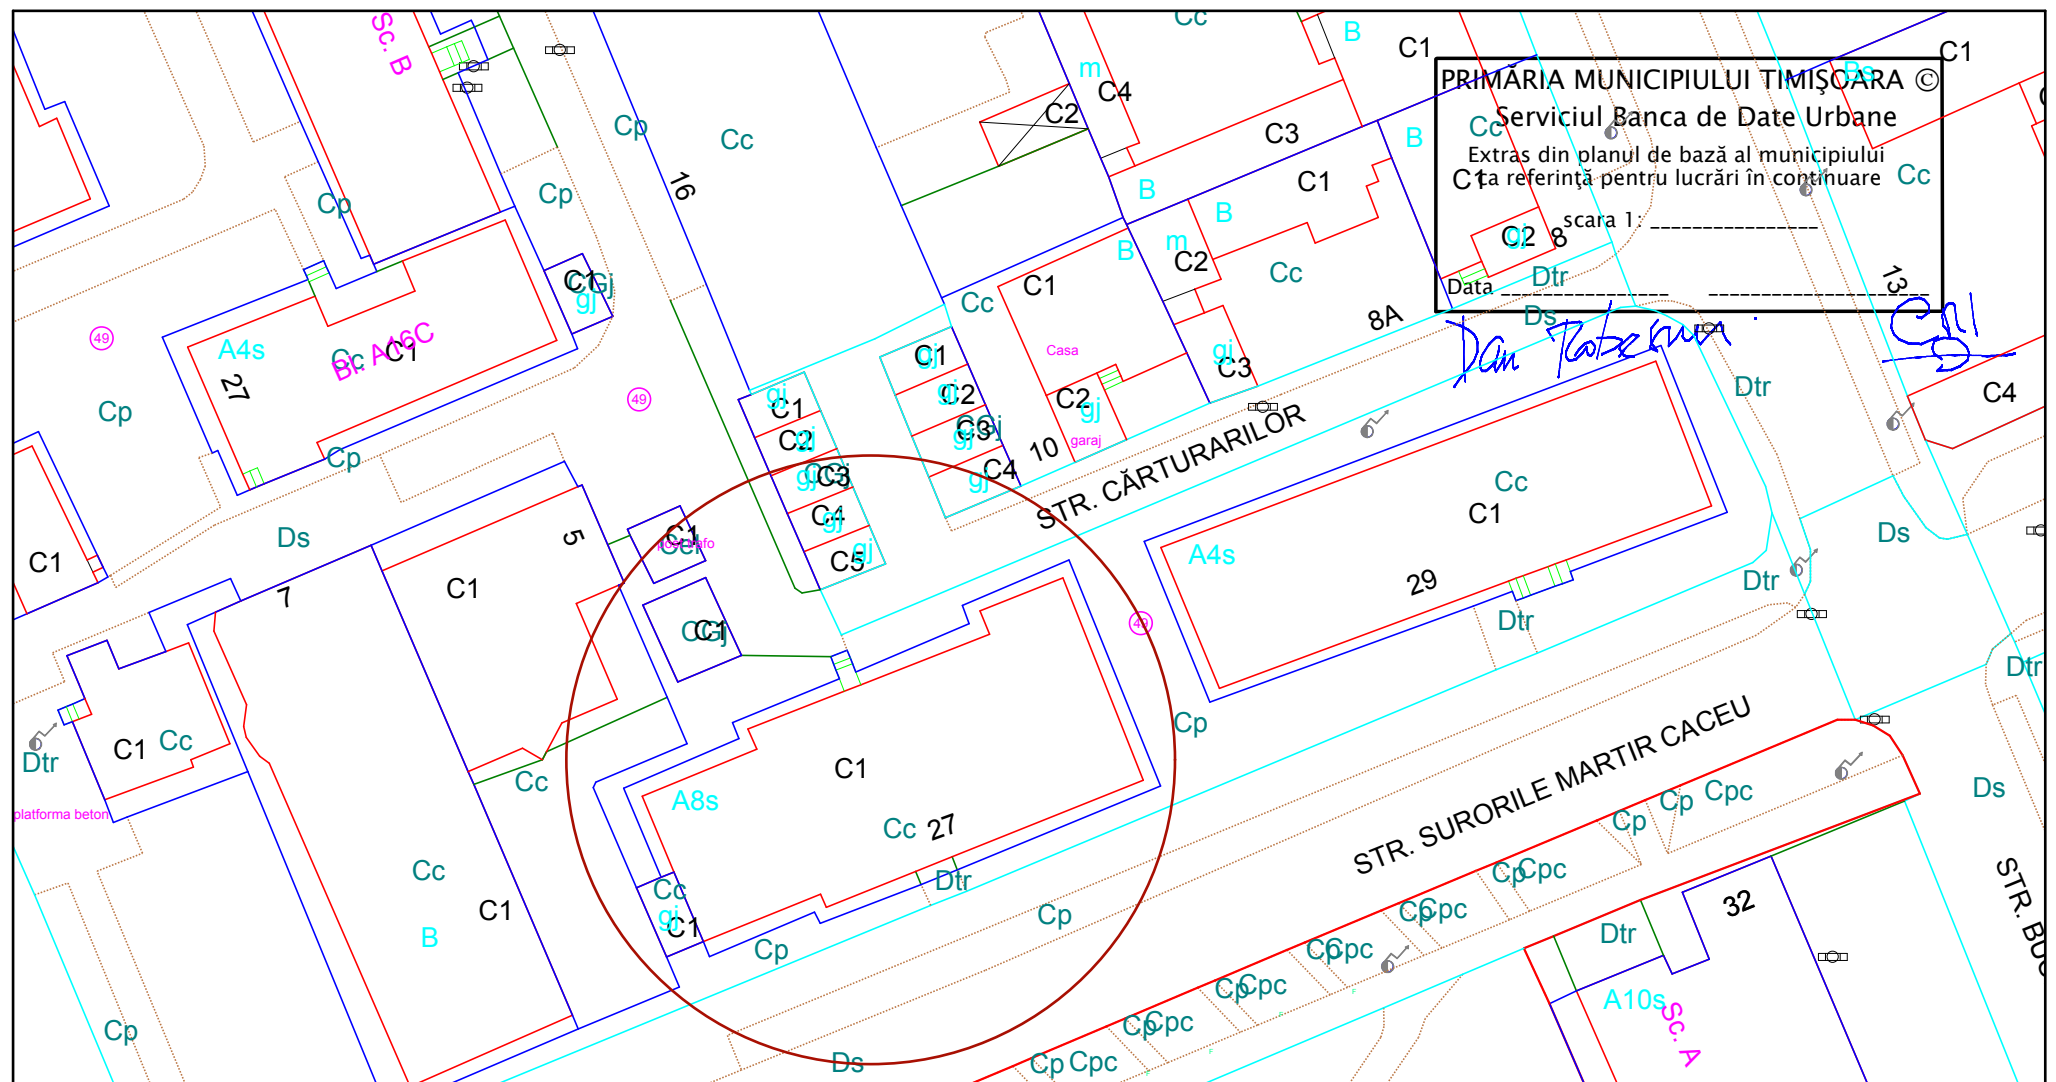

Verif./ Expert	Nume	Semnatura	Cerință	Referat / Expertiza Nr. / Data
PROIECTANT DE SPECIALITATE				Beneficiar:
 S.C. EURODRAFT S.R.L. Sinandrei, str. Magnoliei, nr. 14, Jud. Timis. CUI: 27988520 ; ORC: J35/231/04.02.2011; Tel: 0720 315 097 ; E-mail: office@eurodraft.ro				Asociația de Proprietari, Timisoara, Str. Surorile Martir Caceu, nr. 27, bl. A2
Amplasament:				Proiect nr.:
Str. Surorile Martir Caceu, nr. 27, bl. A2, CF 410735-C1				79 / 2014
Specificație	Nume	Semnatura	Scara:	Denumire proiect:
Proiectat	Fratila Claudia		1:500	Reabilitare termica bloc, str. surorile Martir Caceu, nr. 27, bl. A2
Desenat	Fratila Claudia		Data:	Faza:
Verificat	Nemes Bogdan		AUG. 2014	DALI
Titlu planșă:				Planșa nr.:
PLAN DE SITUATIE				A-01