


P. U. D. CONSTRUIRE LOCUINȚĂ P+1E

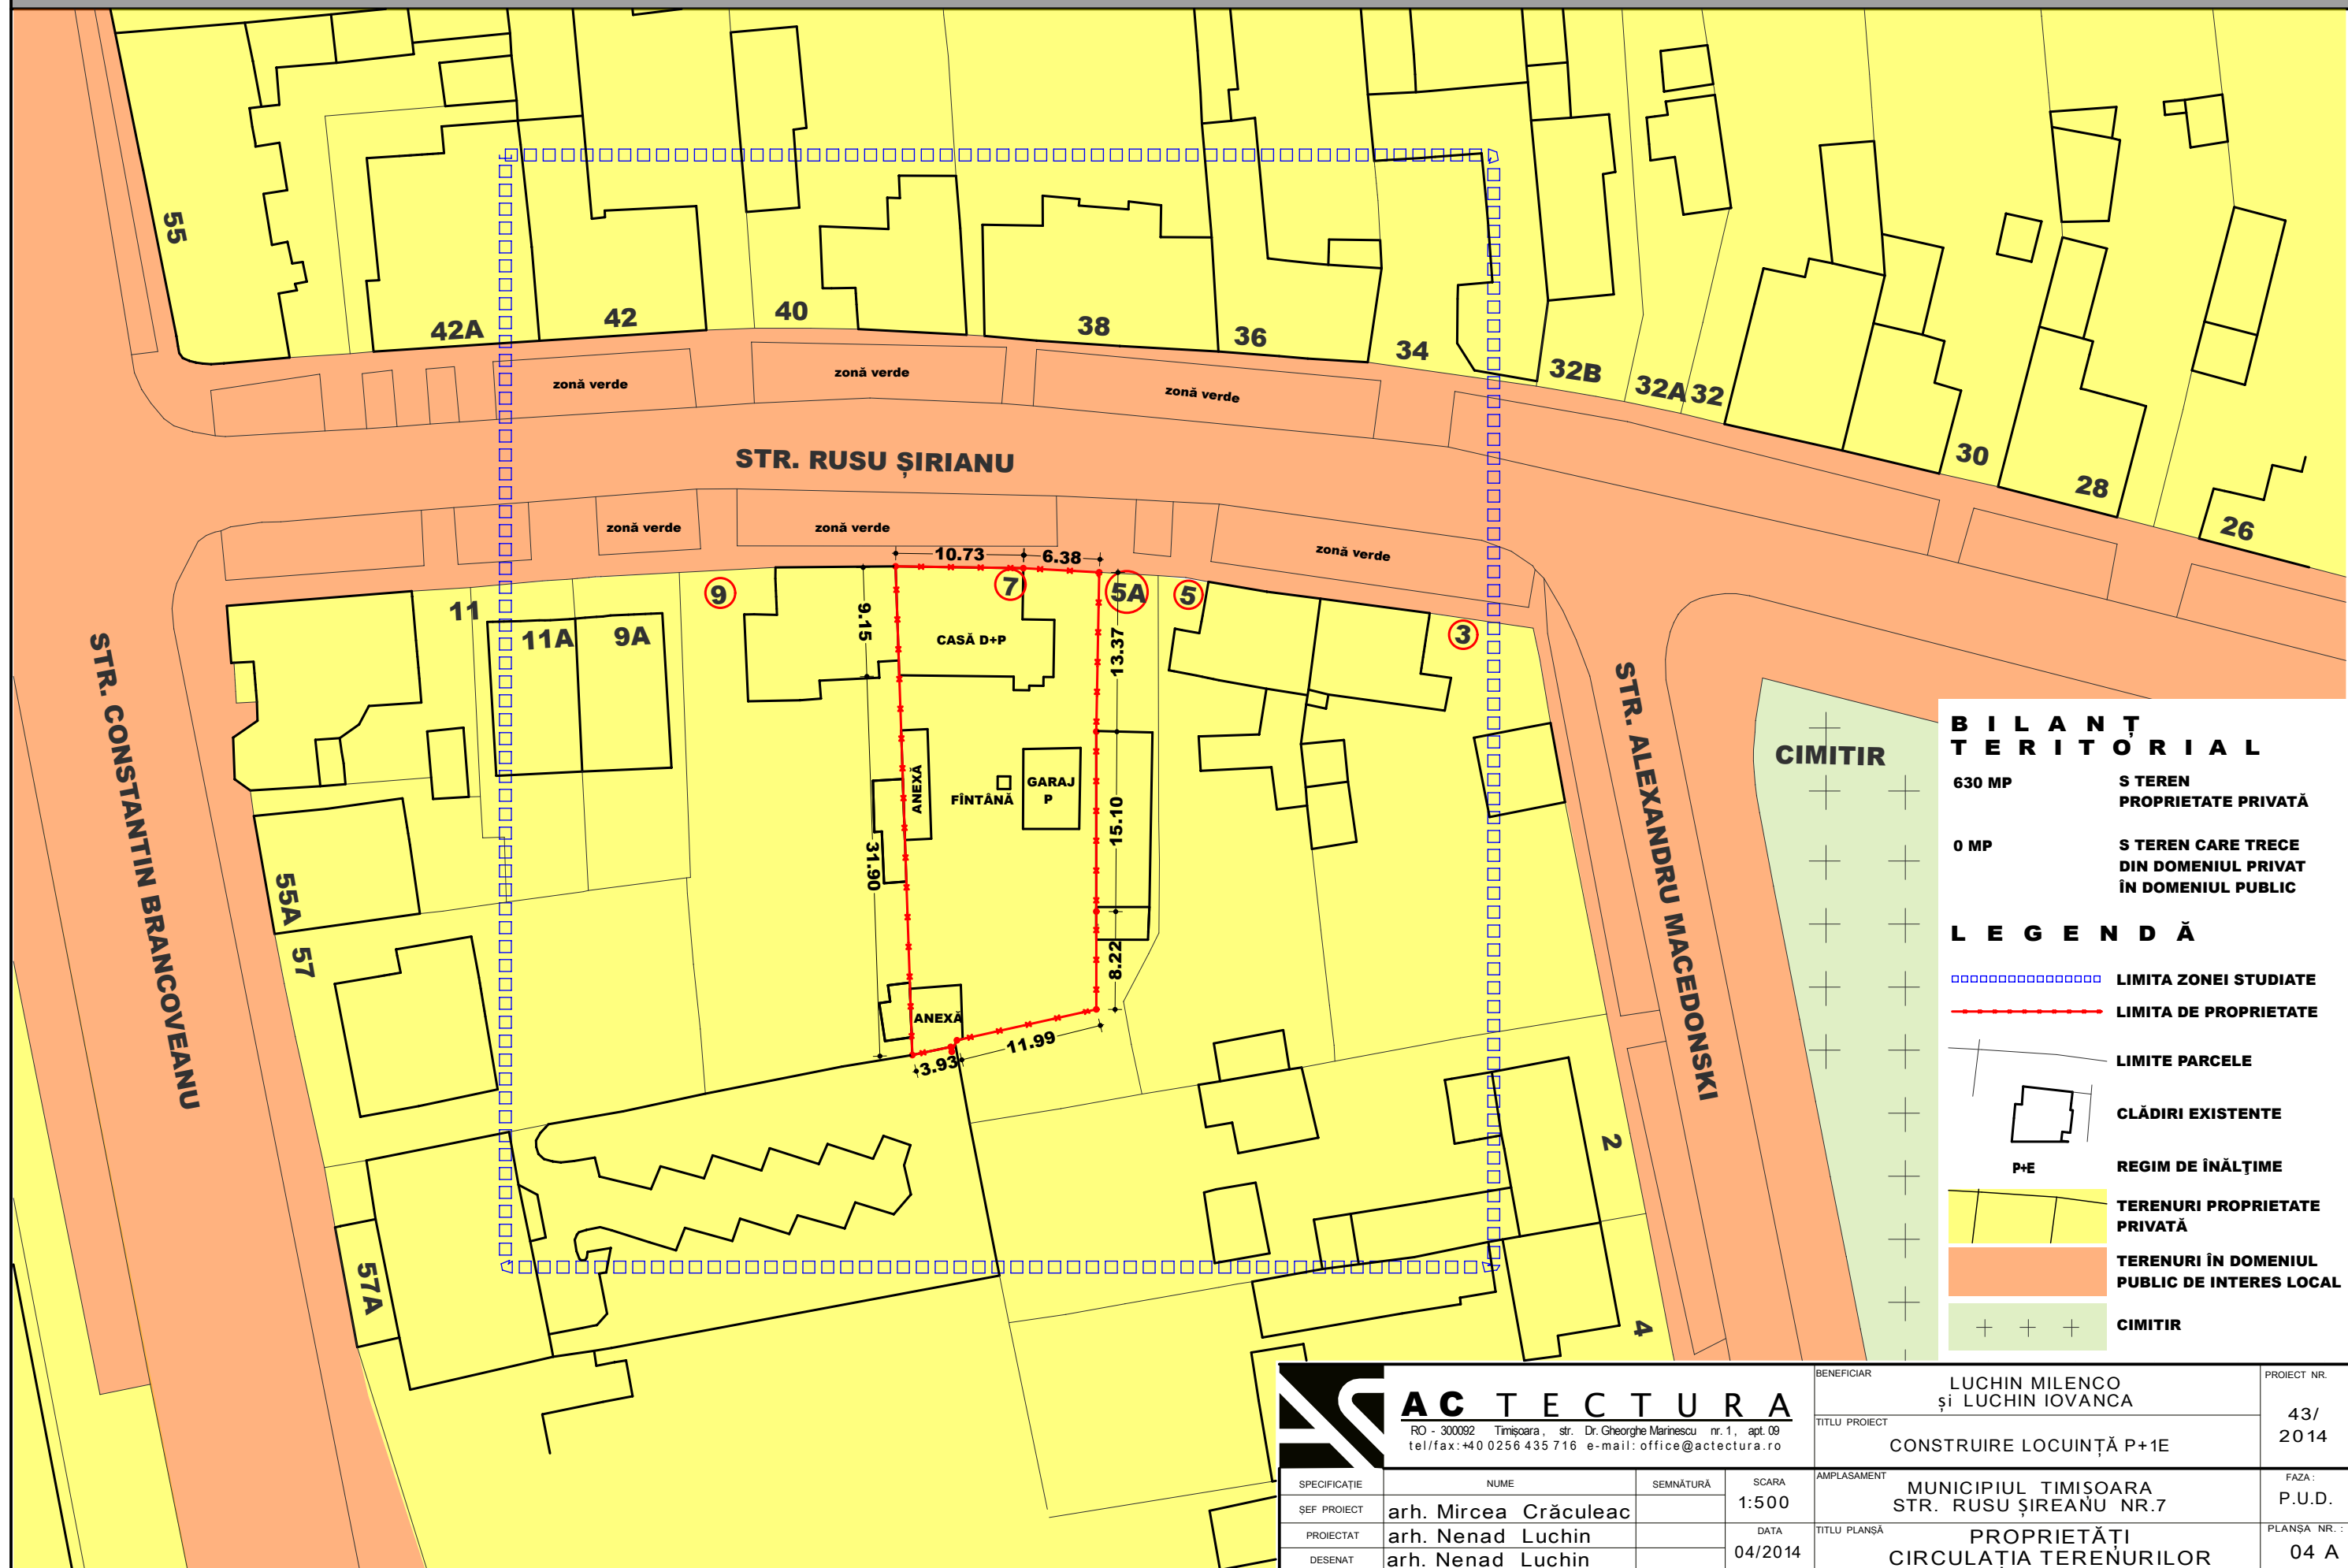

BILANȚ TERITORIAL

630 MP S TEREN PROPRIETATE PRIVATĂ

0 MP S TEREN CARE TRECE DIN DOMENIUL PRIVAT ÎN DOMENIUL PUBLIC

LEGENDĂ

- LIMITA ZONEI STUDIATE
- — — — — LIMITA DE PROPRIETATE
- — — — — LIMITE PARCELE
- ▭ CLĂDIRI EXISTENTE
- P+1 REGIM DE ÎNĂLȚIME
- TERENURI PROPRIETATE PRIVATĂ
- TERENURI ÎN DOMENIUL PUBLIC DE INTERES LOCAL
- + + + CIMITIR

ACTECTURA RO - 300092 Timișoara, str. Dr. Gheorghe Marinescu nr.1, apt.09 tel/fax:+40 0256 435 716 e-mail: office@actectura.ro		BENEFICIAR	LUCHIN MILENCO și LUCHIN IOVANCA	PROIECT NR.	43/2014
		TITLU PROIECT	CONSTRUIRE LOCUINȚĂ P+1E		
SPECIFICAȚIE	NUME	SEMĂNĂTURĂ	SCARA	AMPLASAMENT	FAZA:
ȘEF PROIECT	arh. Mircea Crăculeac		1:500	MUNICIPIUL TIMIȘOARA STR. RUSU ȘIREANU NR.7	P.U.D.
PROIECTAT	arh. Nenad Luchin		DATA	TITLU PLANȘĂ	PLANȘA NR.:
DESENAT	arh. Nenad Luchin		04/2014	PROPRIETĂȚI CIRCULAȚIA TERENURILOR	04 A