


PLAN POSIBILITATI DE MOBILARE

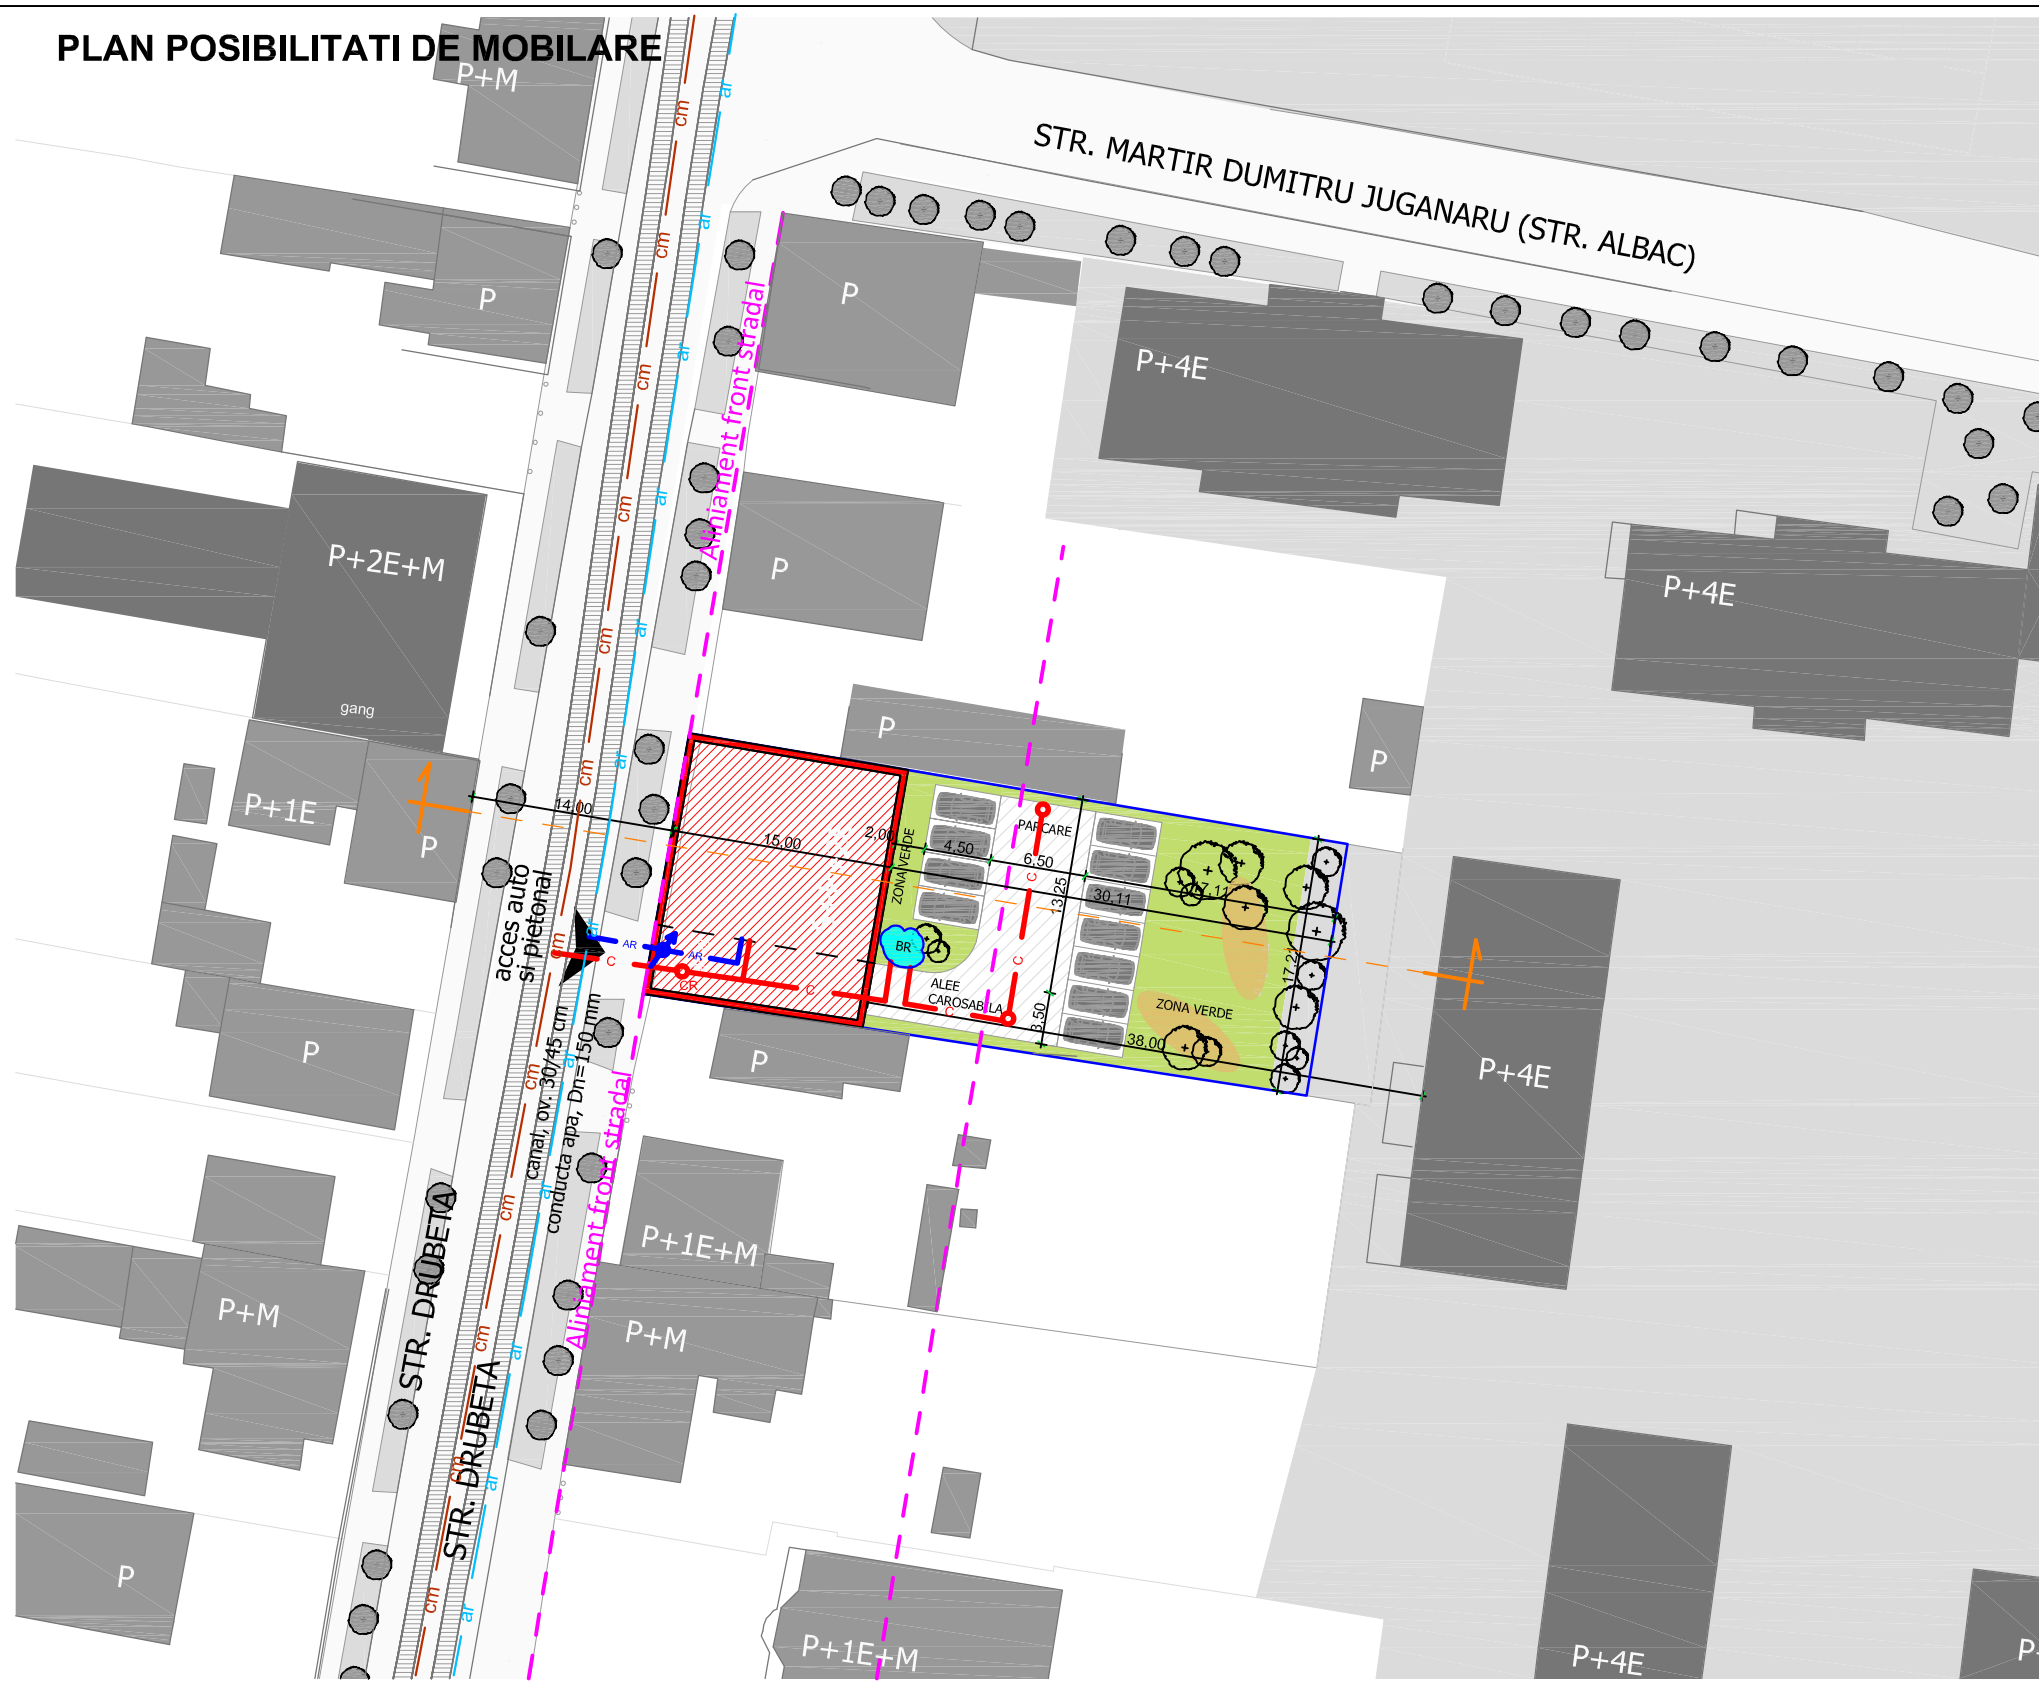

PUZ locuinte cu functiuni complementare la parter, str. Drubeta nr. 79, Timisoara LUCRARI EDILITARE

LEGENDA :

LIMITE / ACESE

- Limita zona reglementata
- Limita de constructibilitate / retrageri
- Aliniament front stradal
- Acces auto si pietonal, existent si propus


ZONIFICARE FUNCTIONALA

- Locuinte colective si functiuni complementare, S+P+2E
- Zona verde

LEGENDA:

- ar retea de apa stradala existenta
- AR bransament de apa proiectat
- CA camin de apometru proiectat
- cm canalizare menajera stradala existenta
- C racord canalizare proiectat
- CR camin de racord proiectat
- BR bazin de retentie ape pluviale

Proiectant general: SC STUDIO ARCA SRL

				600480 Timisoara, str. Brancoveanu nr. 64 J35/1235/1998; R11224810 Tel/Fax: 0356/481088; 0265/271657		Titlul proiectului: PUZ locuinte cu functiuni complementare la parter, nr. top. 30236, str. Drubeta nr. 79, Timisoara		Nr. pr. 580/2014	
SPECIFICATIE	NUME	SEMNTATURA	SCARA	Beneficiar:		Faza:			
SEF PROIECT:	ing. S. Finteanu		1:1000	FILIPAS Elena		PUZ			
DESENAT:	R. Vlai		DATA	Titlul plansei:		Nr. pl.			
VERIFICAT:	ing. S. Finteanu		09.2014	Plan de reglementari - lucrari edilitare		02.ED			