



**P.U.D. CASA DUPLEX P+1E, STRADA PICTOR  
O. BANCILA, NR.4, TIMISOARA  
REGLEMENTARI EDILITARE**

**LEGENDA**

-  limită teren studiat
-  limită parcelă studiată
-  carosabil
-  construcție existența P
-  construcție locuință duplex P+E pe parcela studiată
-  acces auto la parcelă
-  acces pietonal la parcelă
-  rețea stradala apă potabilă
-  rețea stradala canalizare
-  separator hidrocarburi SH
-  rigole ape pluviale
-  bazin retenție ape pluviale BR
-  rețea stradala alimentare cu energie electrică

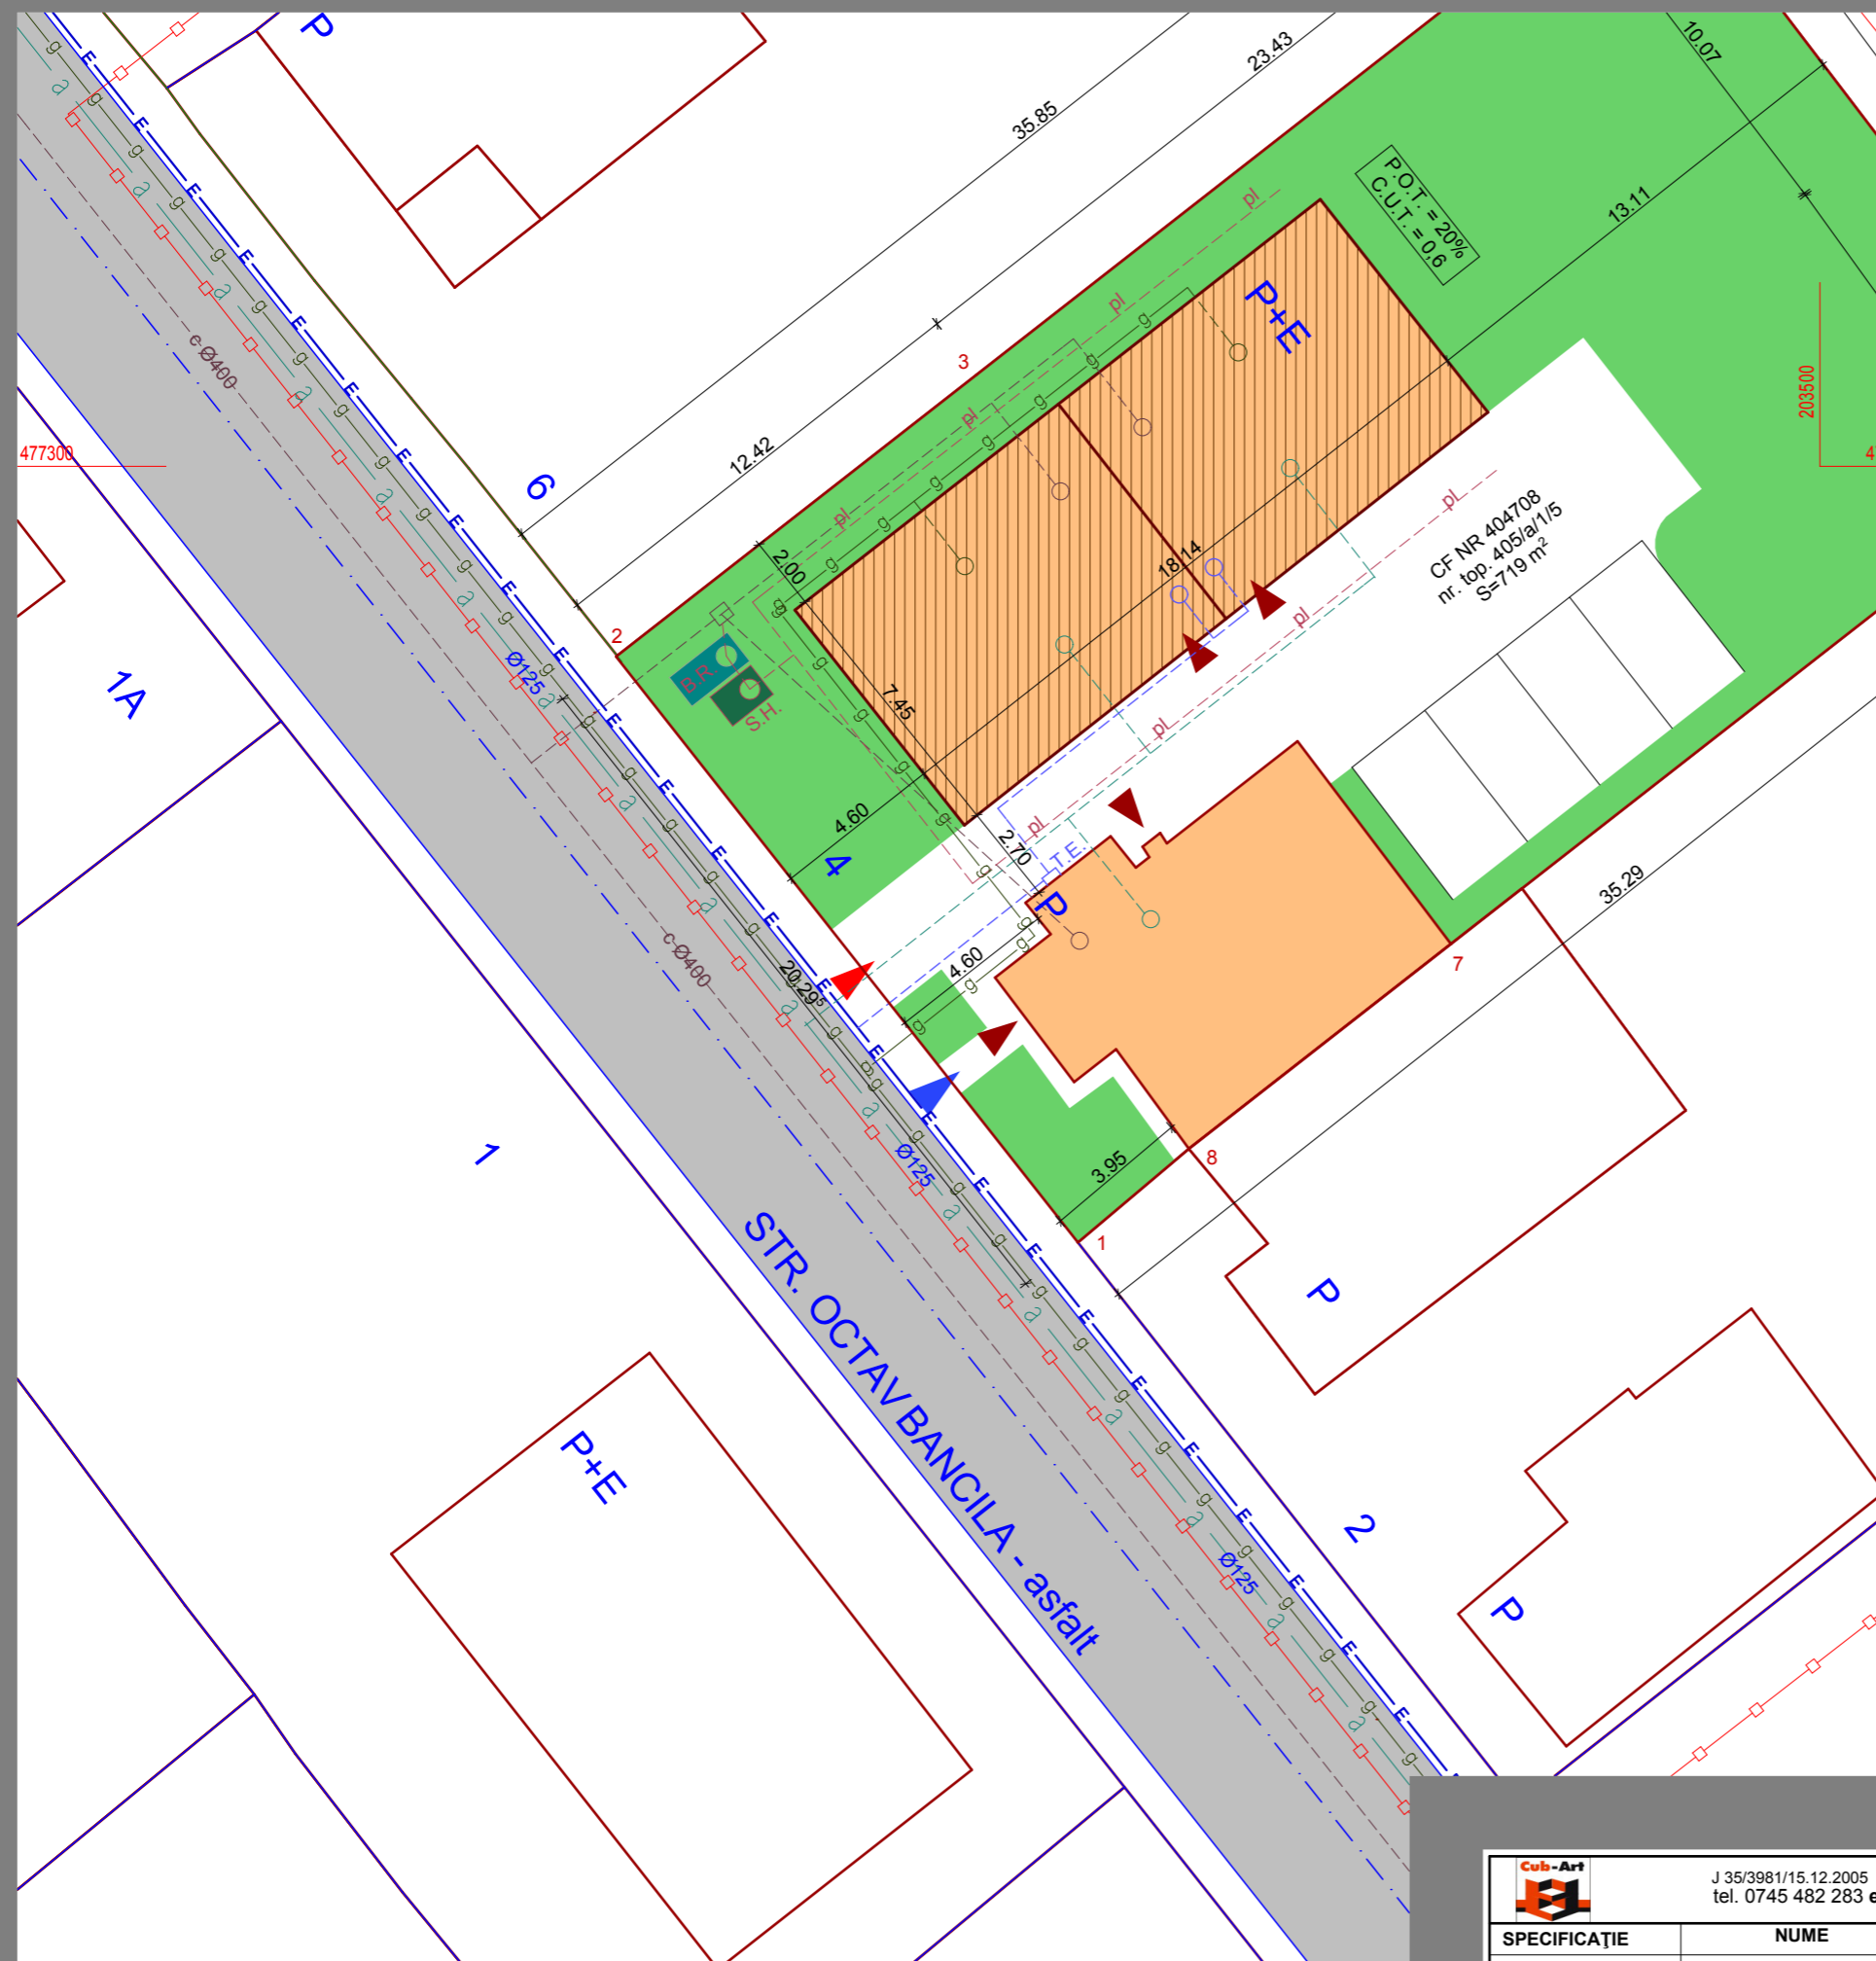

		J 35/3981/15.12.2005 CUI: 18220297/15.12.2005 tel. 0745 482 283 e-mail: cub.art.tm@gmail.com		<b>Beneficiar:</b> SOMNU IOAN, SOMNU MARIA		Proiect nr. 50/2013	
<b>SPECIFICAȚIE</b>		<b>NUME</b>		<b>SEMNĂTURA</b>		Scara: 1:200	
<b>ȘEF PROIECT</b>		ARH. G. BALAN				<b>Titlu proiect:</b> PLAN URBANISTIC DE DETALIU "CASĂ DUPLEX P+1E, STRADA PICTOR O. BANCILA, NR. 4, TIMISOARA"	
<b>PROIECTAT</b>		ING. N. SORA				<b>Titlu planșă:</b> REGLEMENTARI EDILITARE	
<b>DESENAT</b>		ARH. G. BALAN		Data: AUGUST 2013		<b>Planșa nr.</b> U - 07	