


**P.U.Z DEZVOLTARE ZONA LOCUINTE
CU FUNCTIUNI COMPLEMENTARE
Timisoara zona Torontal
CF. 403995 cu top vechi 23406; 23407; 23408
REGLEMENTARI EDILITARE**



- LEGENDA**
- PARCELE PROPUSE
 - ZONE LOCUINTE SI FUNCTIUNI COMPLEMENTARE PROPUSE
 - DRUM EXISTENT
 - DRUMURI PROPUSE
 - ZONA VERDE
 - LIMITA INTRAVILAN PROPUSE / LIMITA
 - ① NR. PARCELA
 - LINIE ELECTRICA EXISTENTA
 - LINIE ELECTRICA PROPUSE
 - RETEA APA EXISTENTA
 - RETEA CANALIZARE EXISTENTA
 - EXTINDERE RETEA URBANA DE ALIMENTARE CU APA
 - EXTINDERE RETEA URBANA CANALIZARE PROPUSE
 - RIGOLE DESCHISE APE PLUVIALE

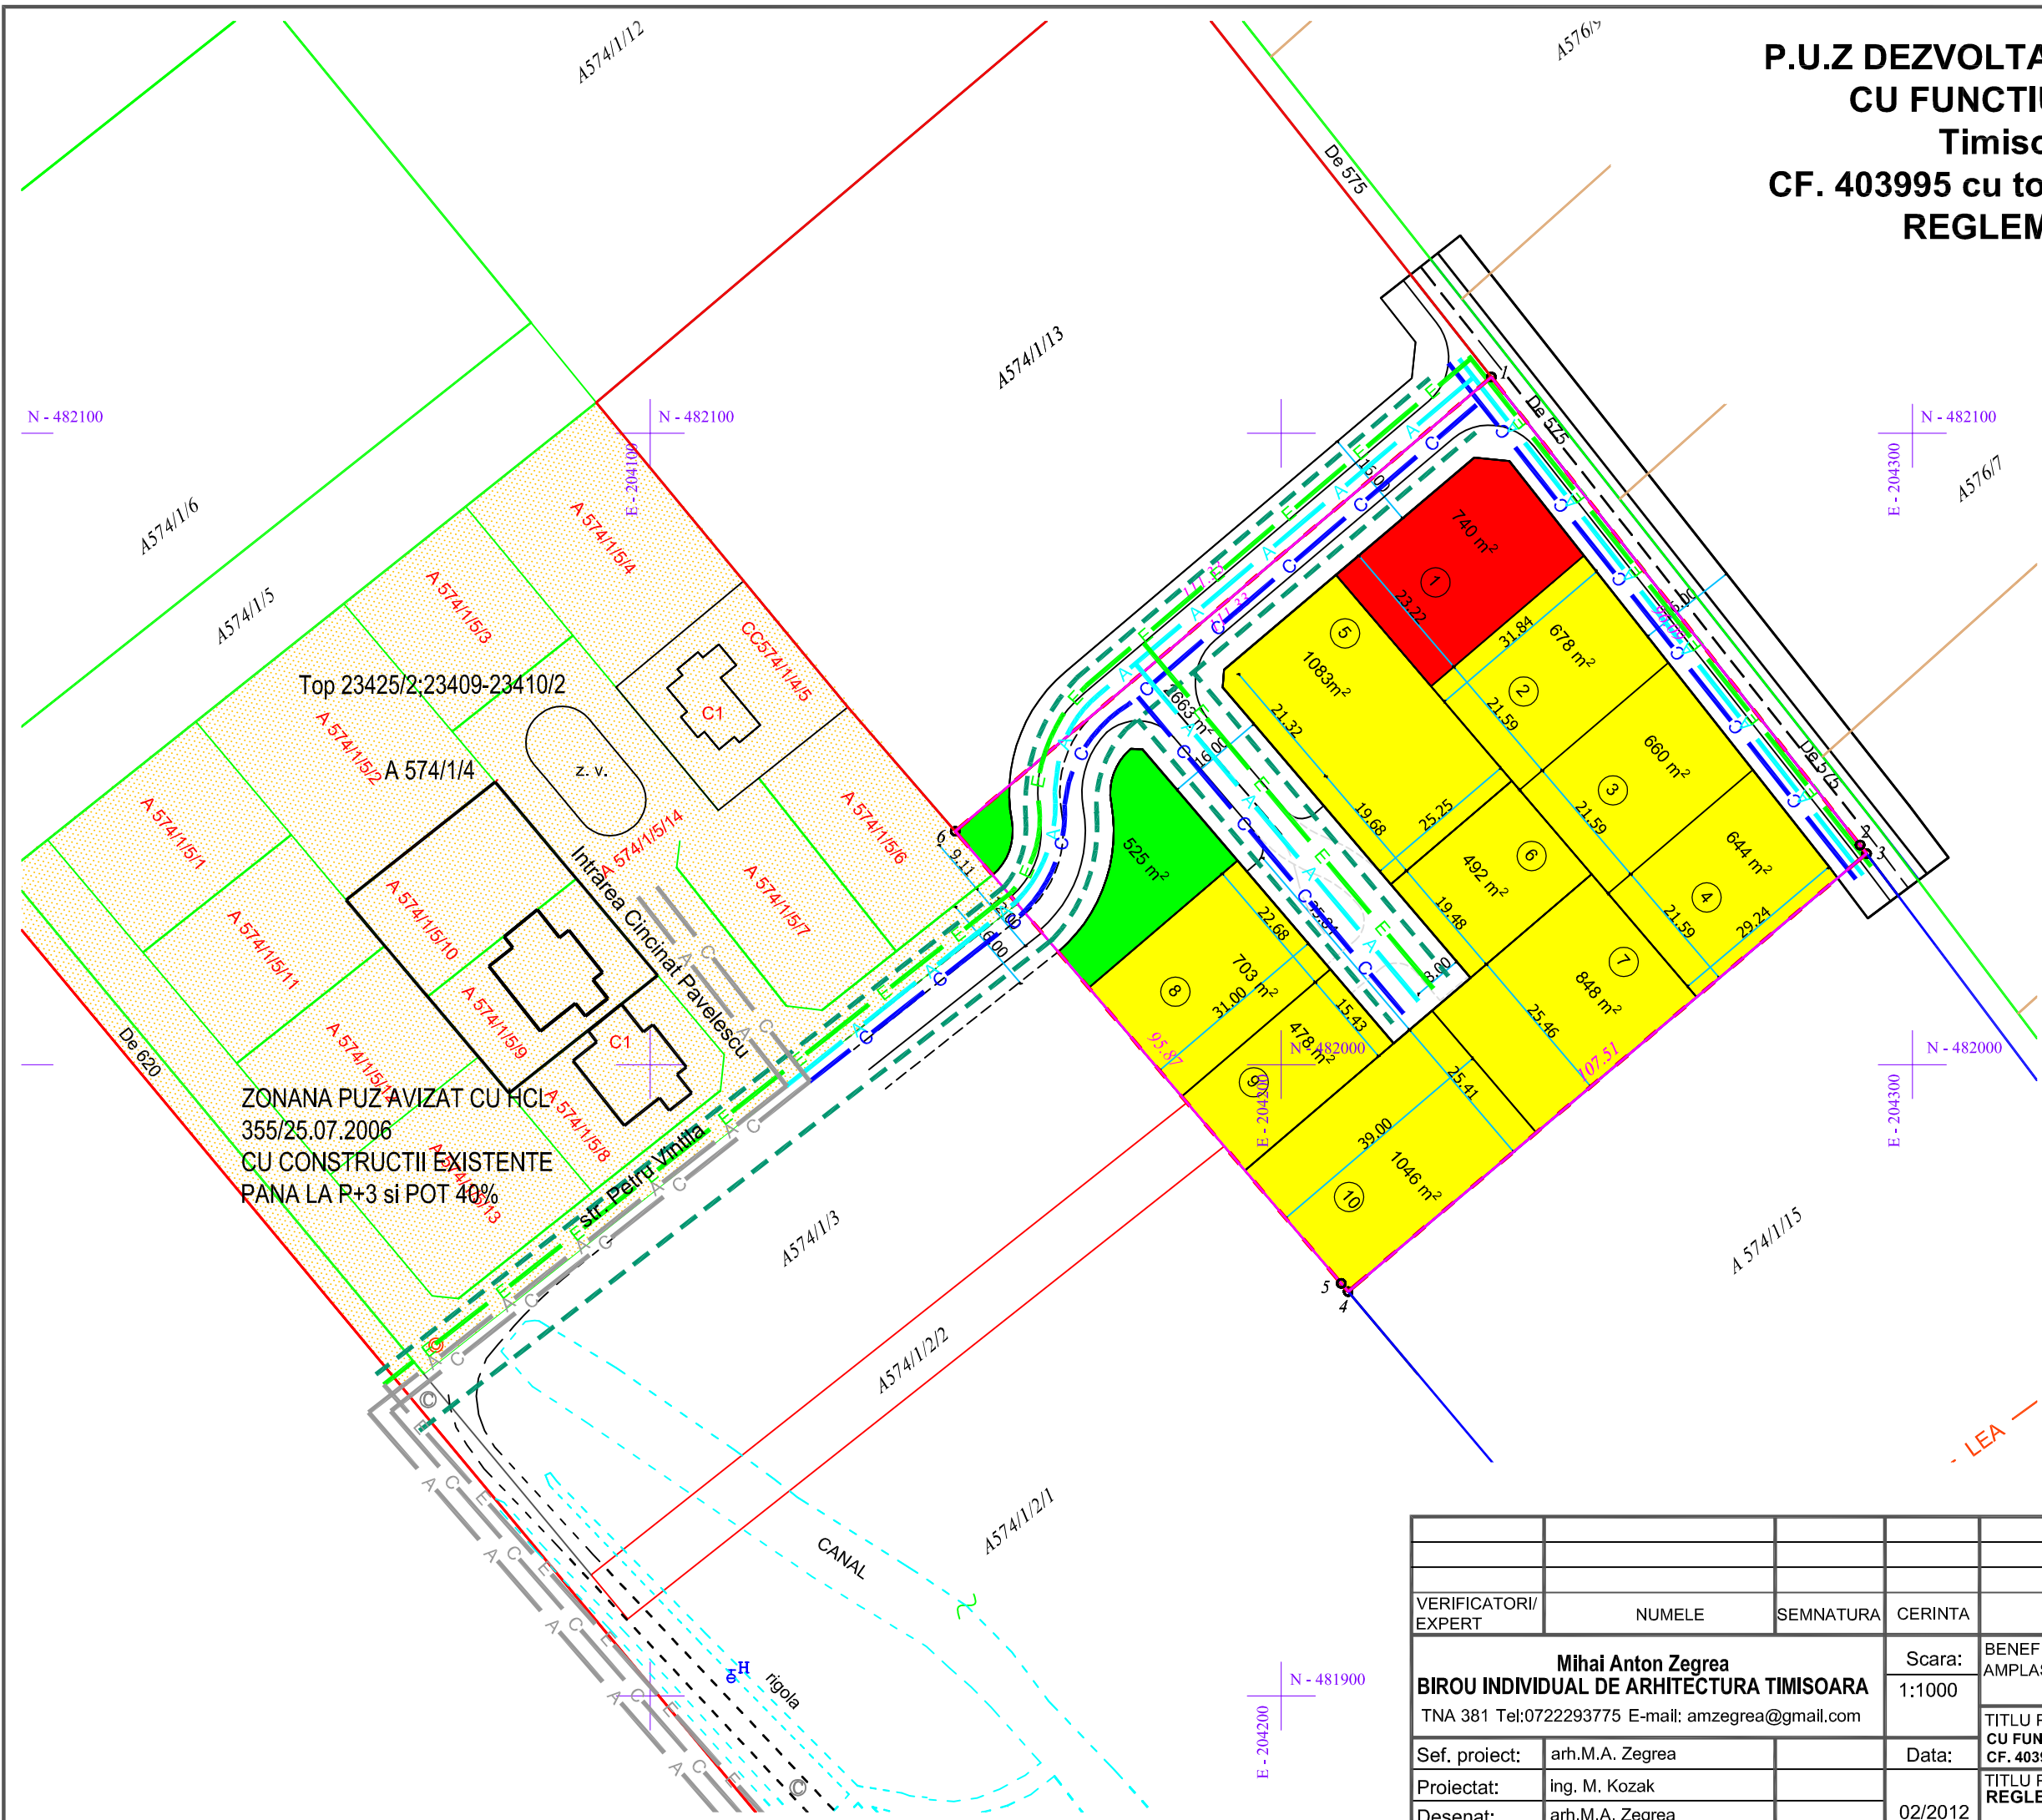

ZONANA PUZ AVIZAT CU HCL
355/25.07.2006
CU CONSTRUCTII EXISTENTE
PANA LA P+3 si POT 40%

VERIFICATORII/ EXPERT	NUMELE	SEMNATURA	CERINTA	REFERAT/EXPERTIZA NR./DATA
Mihal Anton Zegrea BIRU INDIVIDUAL DE ARHITECTURA TIMISOARA TNA 381 Tel:0722293775 E-mail: amzegrea@gmail.com			Scara: 1:1000	BENEFICIAR DUMITROV MARIA AMPLASAMENT Timisoara zona Torontal, identificat cu CF. 403995 cu top 23406; 23407; 23408
Sef. proiect:	arh.M.A. Zegrea		Data:	TITLU PROIECT P.U.Z DEZVOLTARE ZONA LOCUINTE CU FUNCTIUNI COMPLEMENTARE; Timisoara zona Torontal CF. 403995 cu top 23406; 23407; 23408
Proiectat:	ing. M. Kozak		02/2012	TITLU PLANSA REGLEMENTARI EDILITARE
Desenat:	arh.M.A. Zegrea			Pr.Nr. 01/2012 UAT Faza: PUZ Pl.Nr. 04 ED