



 

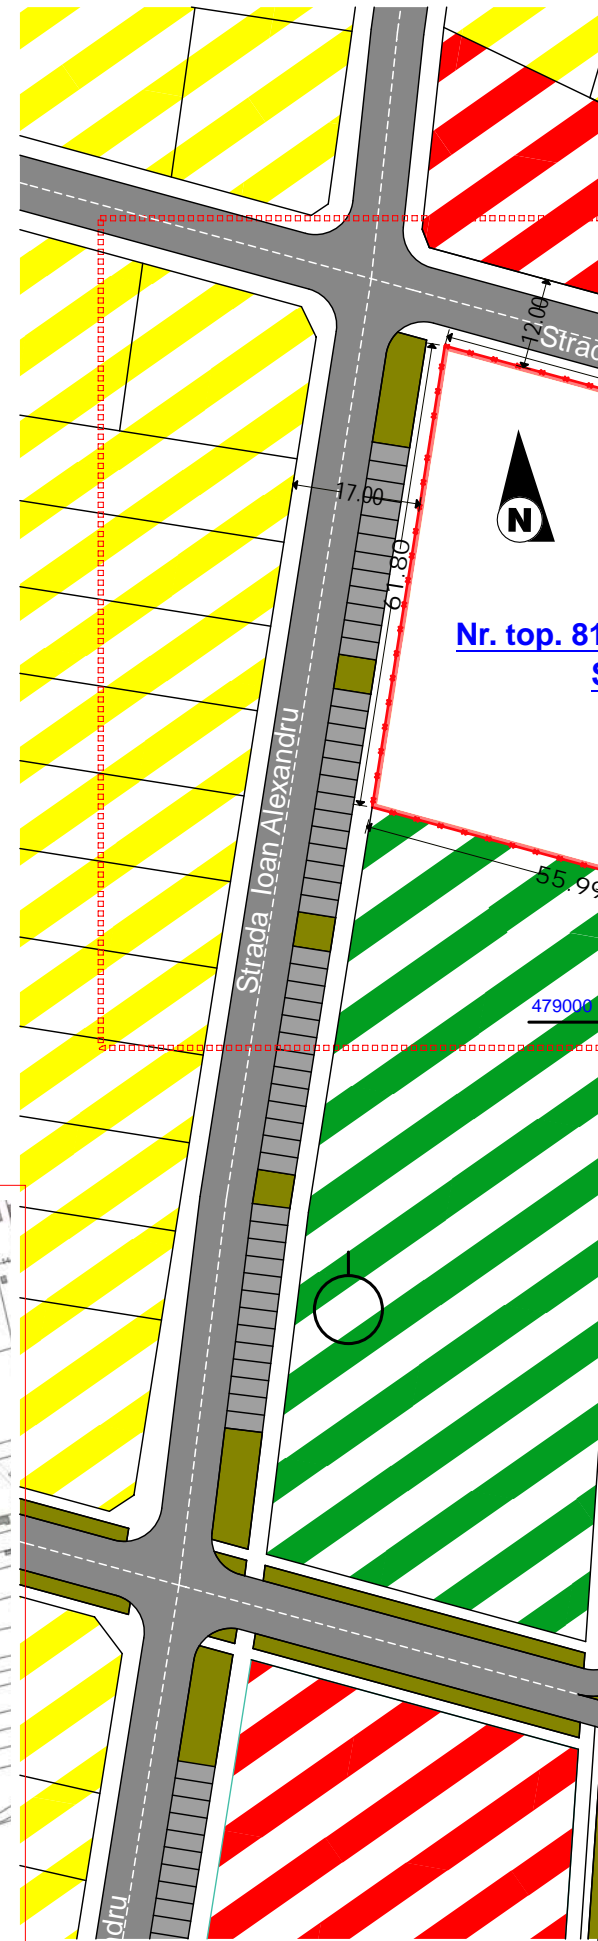
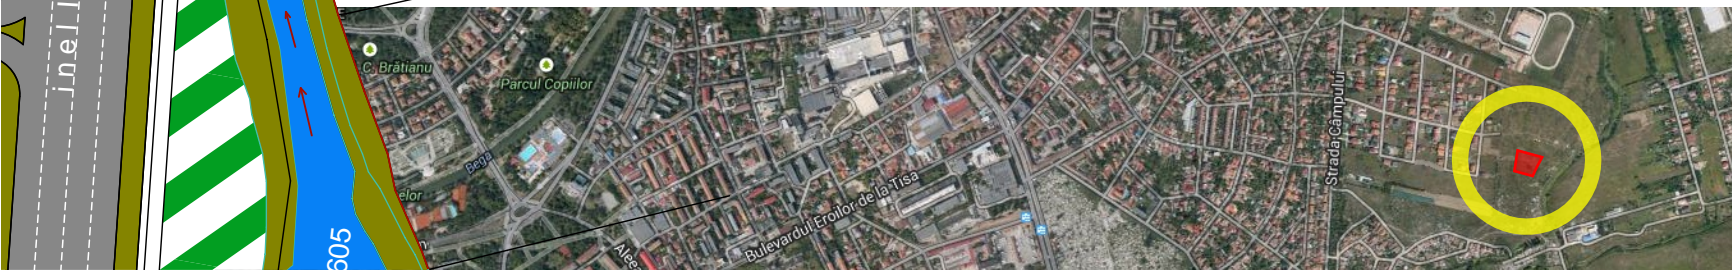
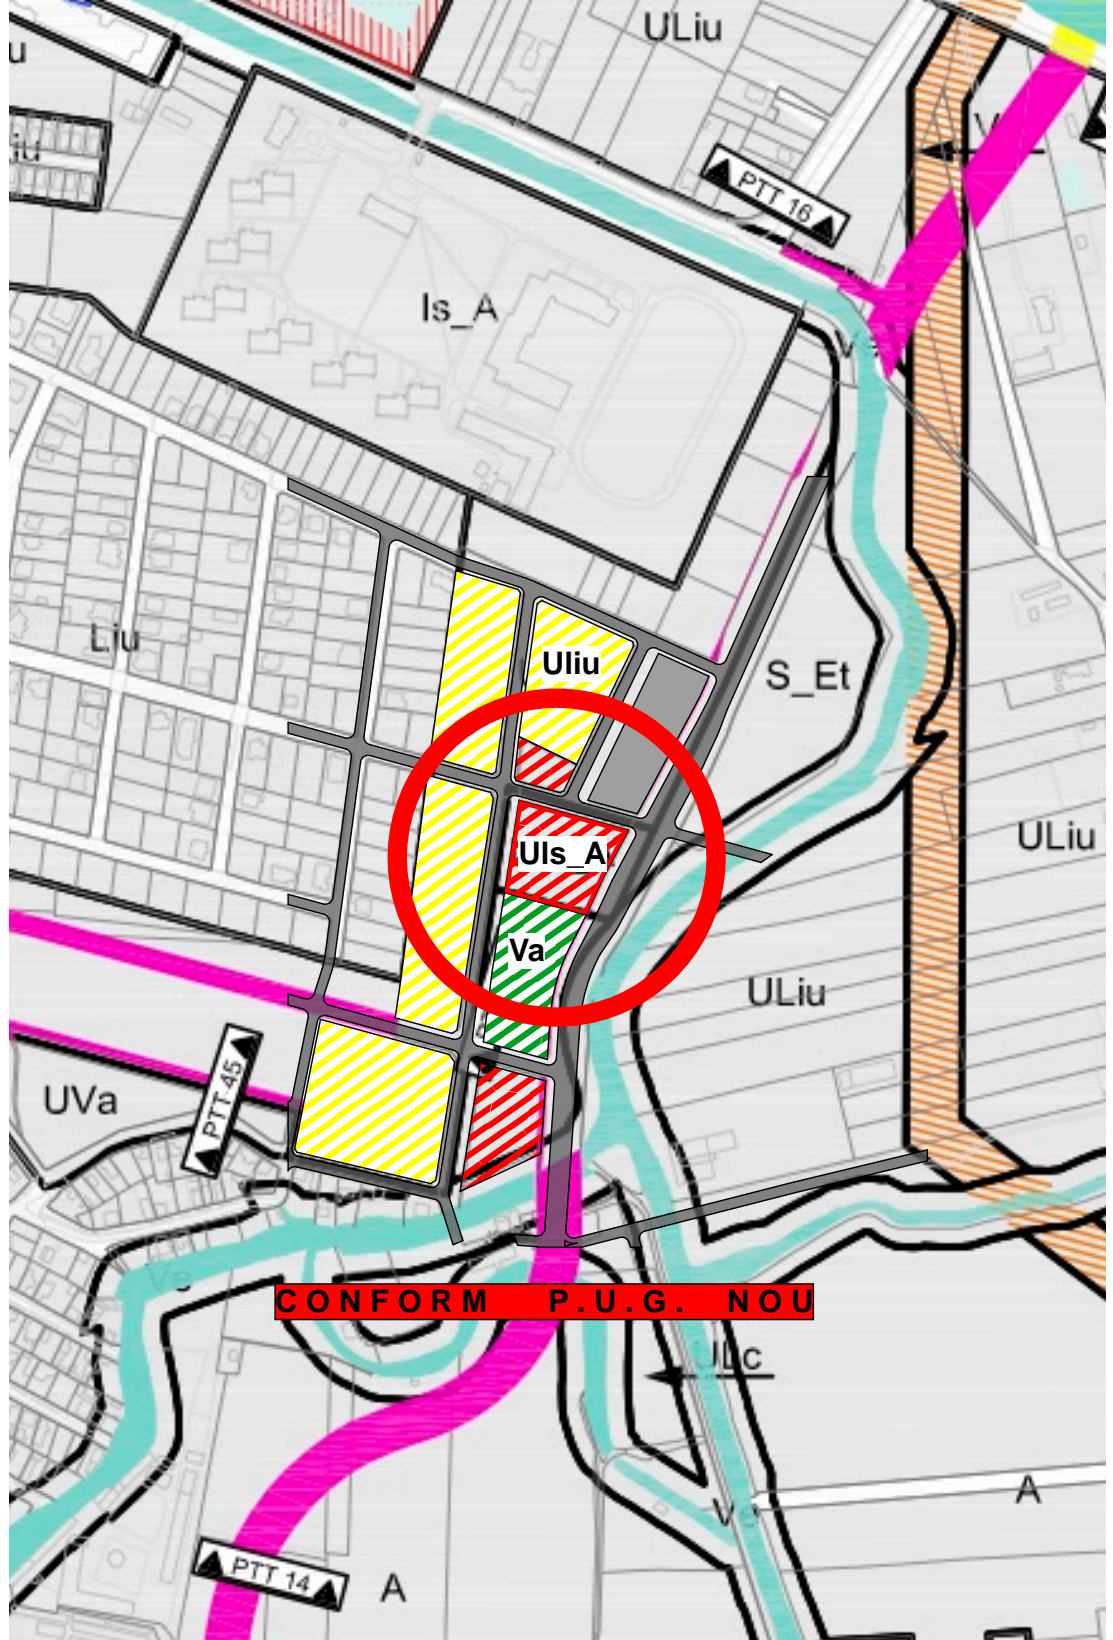
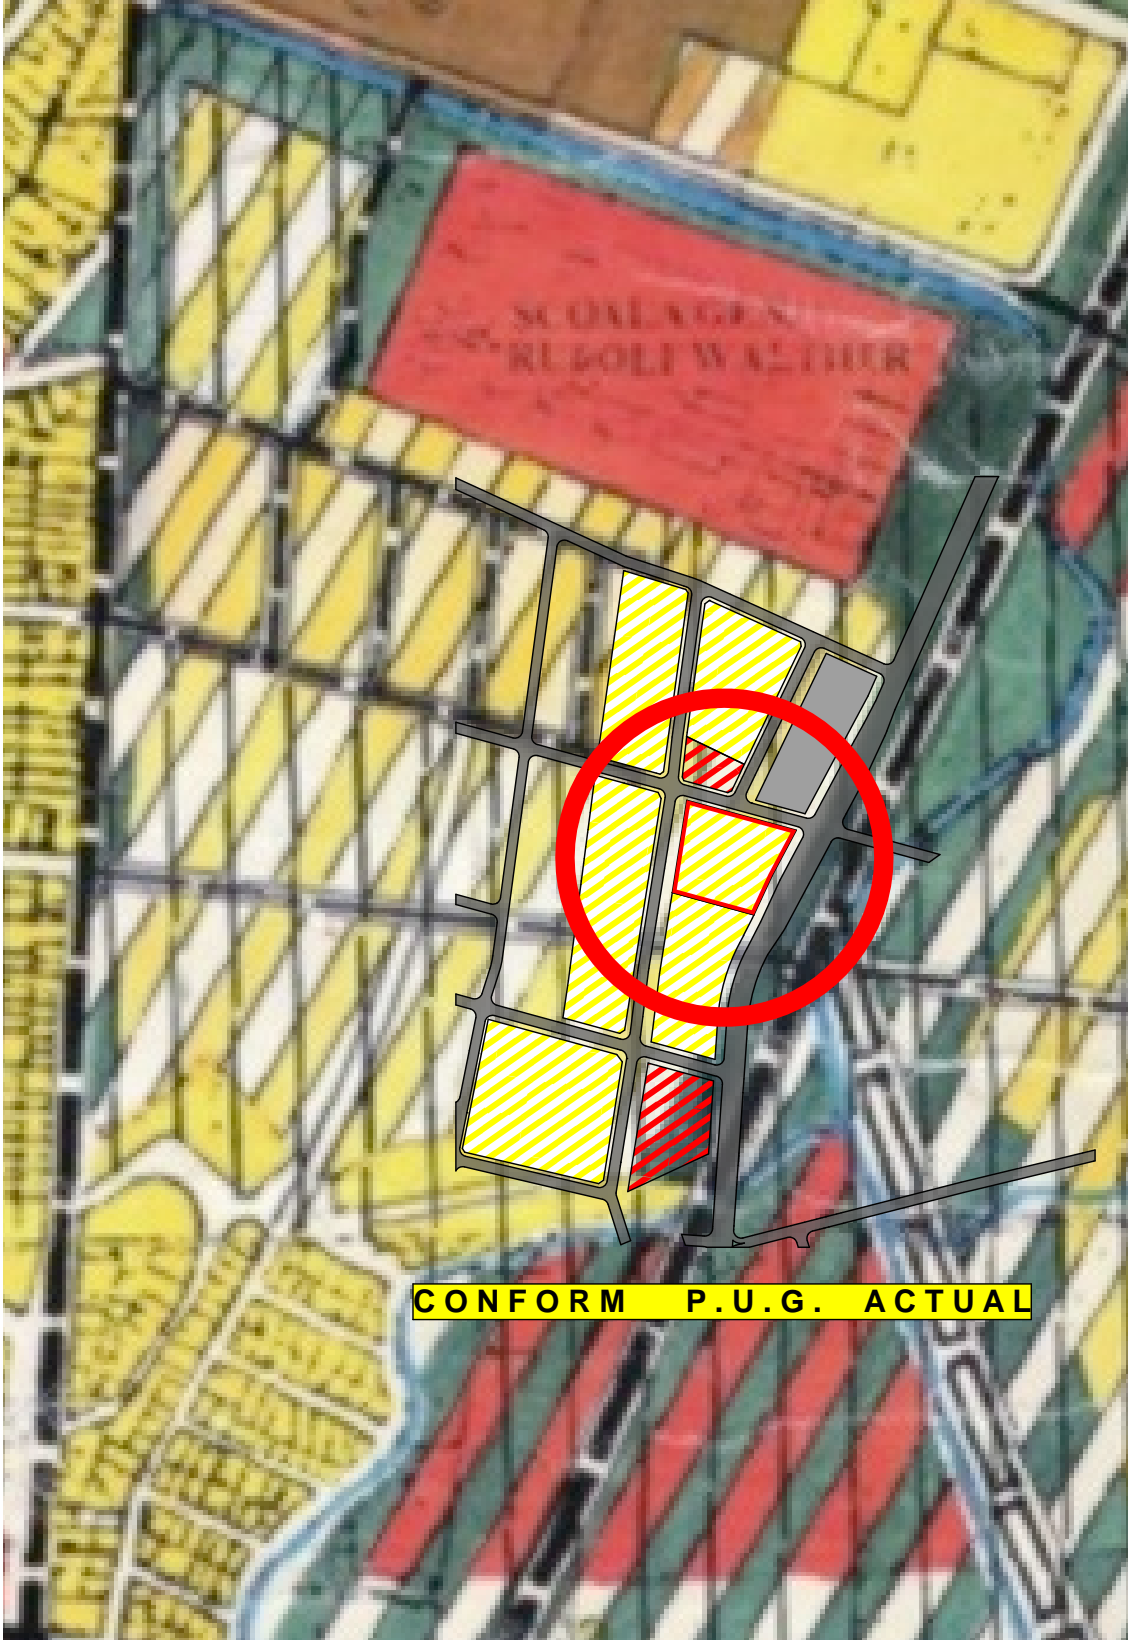
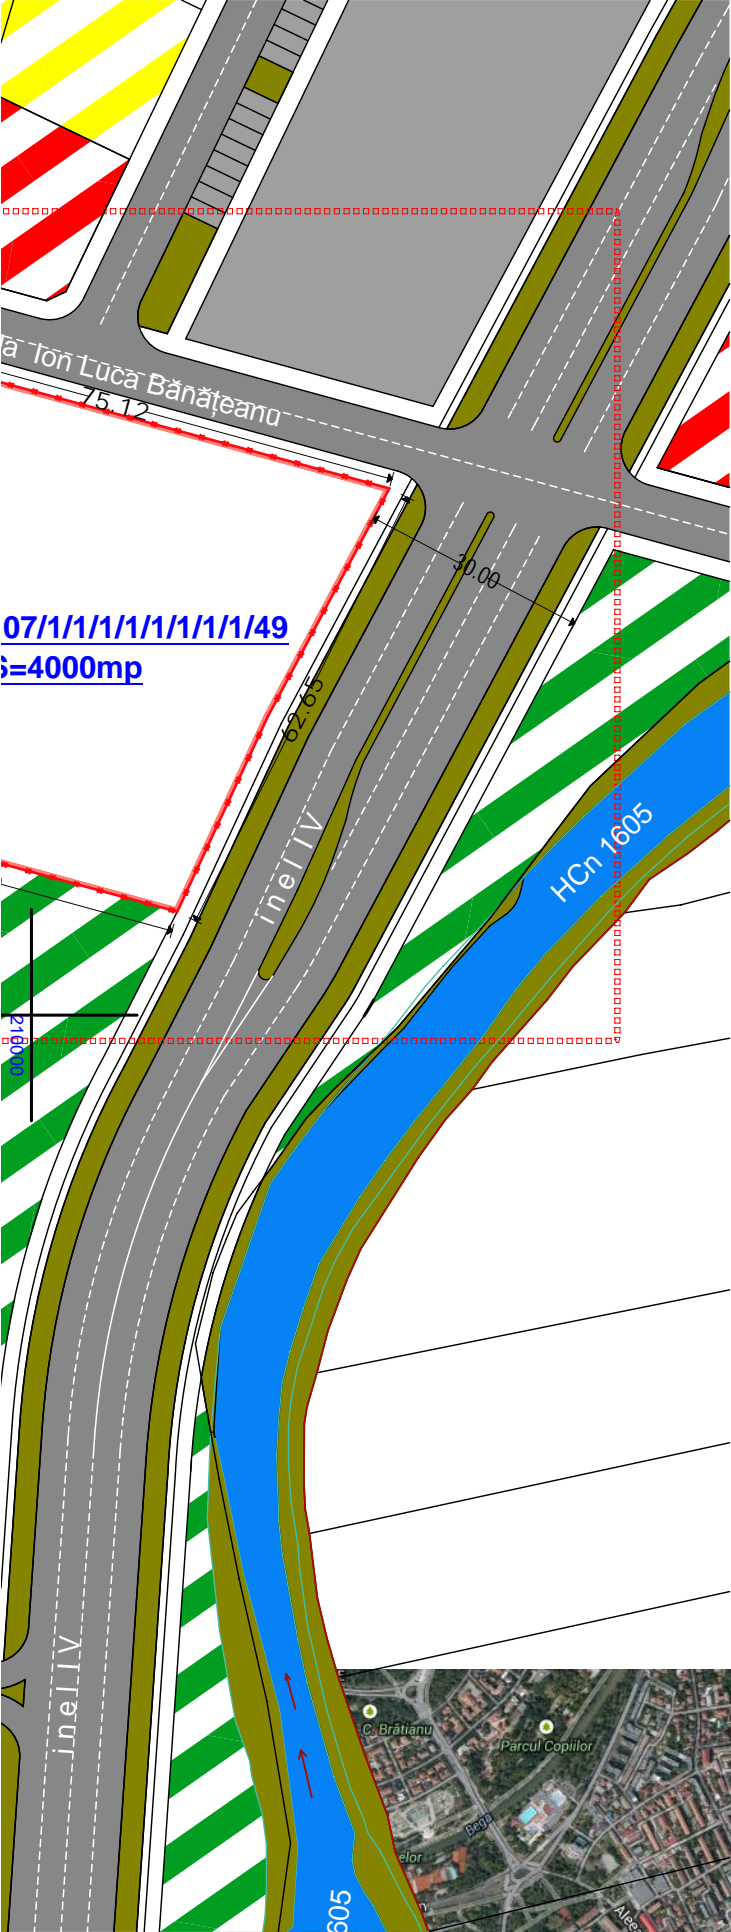
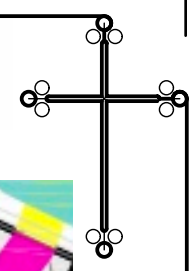


LEGENDĂ	
	LIMITA ZONEI STUDIATE
	LIMITA DE PROPRIETATE
	LIMITE PARCELE
	PUNCTE RIDICARE TOPO
	STRĂZI
	ZONĂ LOCUINȚE



CONSTRUIRE BISERICA, PARACLIS ŞI CLOPOTNIŢĂ CU OFICIU PAROHIAL



		BENEFICIAR PAROHIA TIMIȘOARA SF. MARE MUCENIC GHEORGHE		PROIECT NR. 157/ 2014
		TITLU PROIECT CONSTRUIRE BISERICĂ, PARACLIS ŞI CLOPOTNIŢĂ CU OFICIU PAROHIAL		
SPECIFICAŢIE SEF PROIECT arhitect Mircea Crăculeac		SEMNĂTURĂ SCARA 1:1000		AMPLASAMENT MUNICIPIUL TIMIȘOARA STRADA IOAN ALEXANDRU NR. 9
PROIECTAT arhitect Nenad Luchin		DATA 07/2014		FAZA: P. U. D.
DESENAT arhitect Nenad Luchin		TITLU PLANȘĂ SITUAȚIA EXISTENTĂ		PLANȘA NR.: 1.0