


# P. U. D. CONSTRUIRE LOCUINȚĂ P+1E

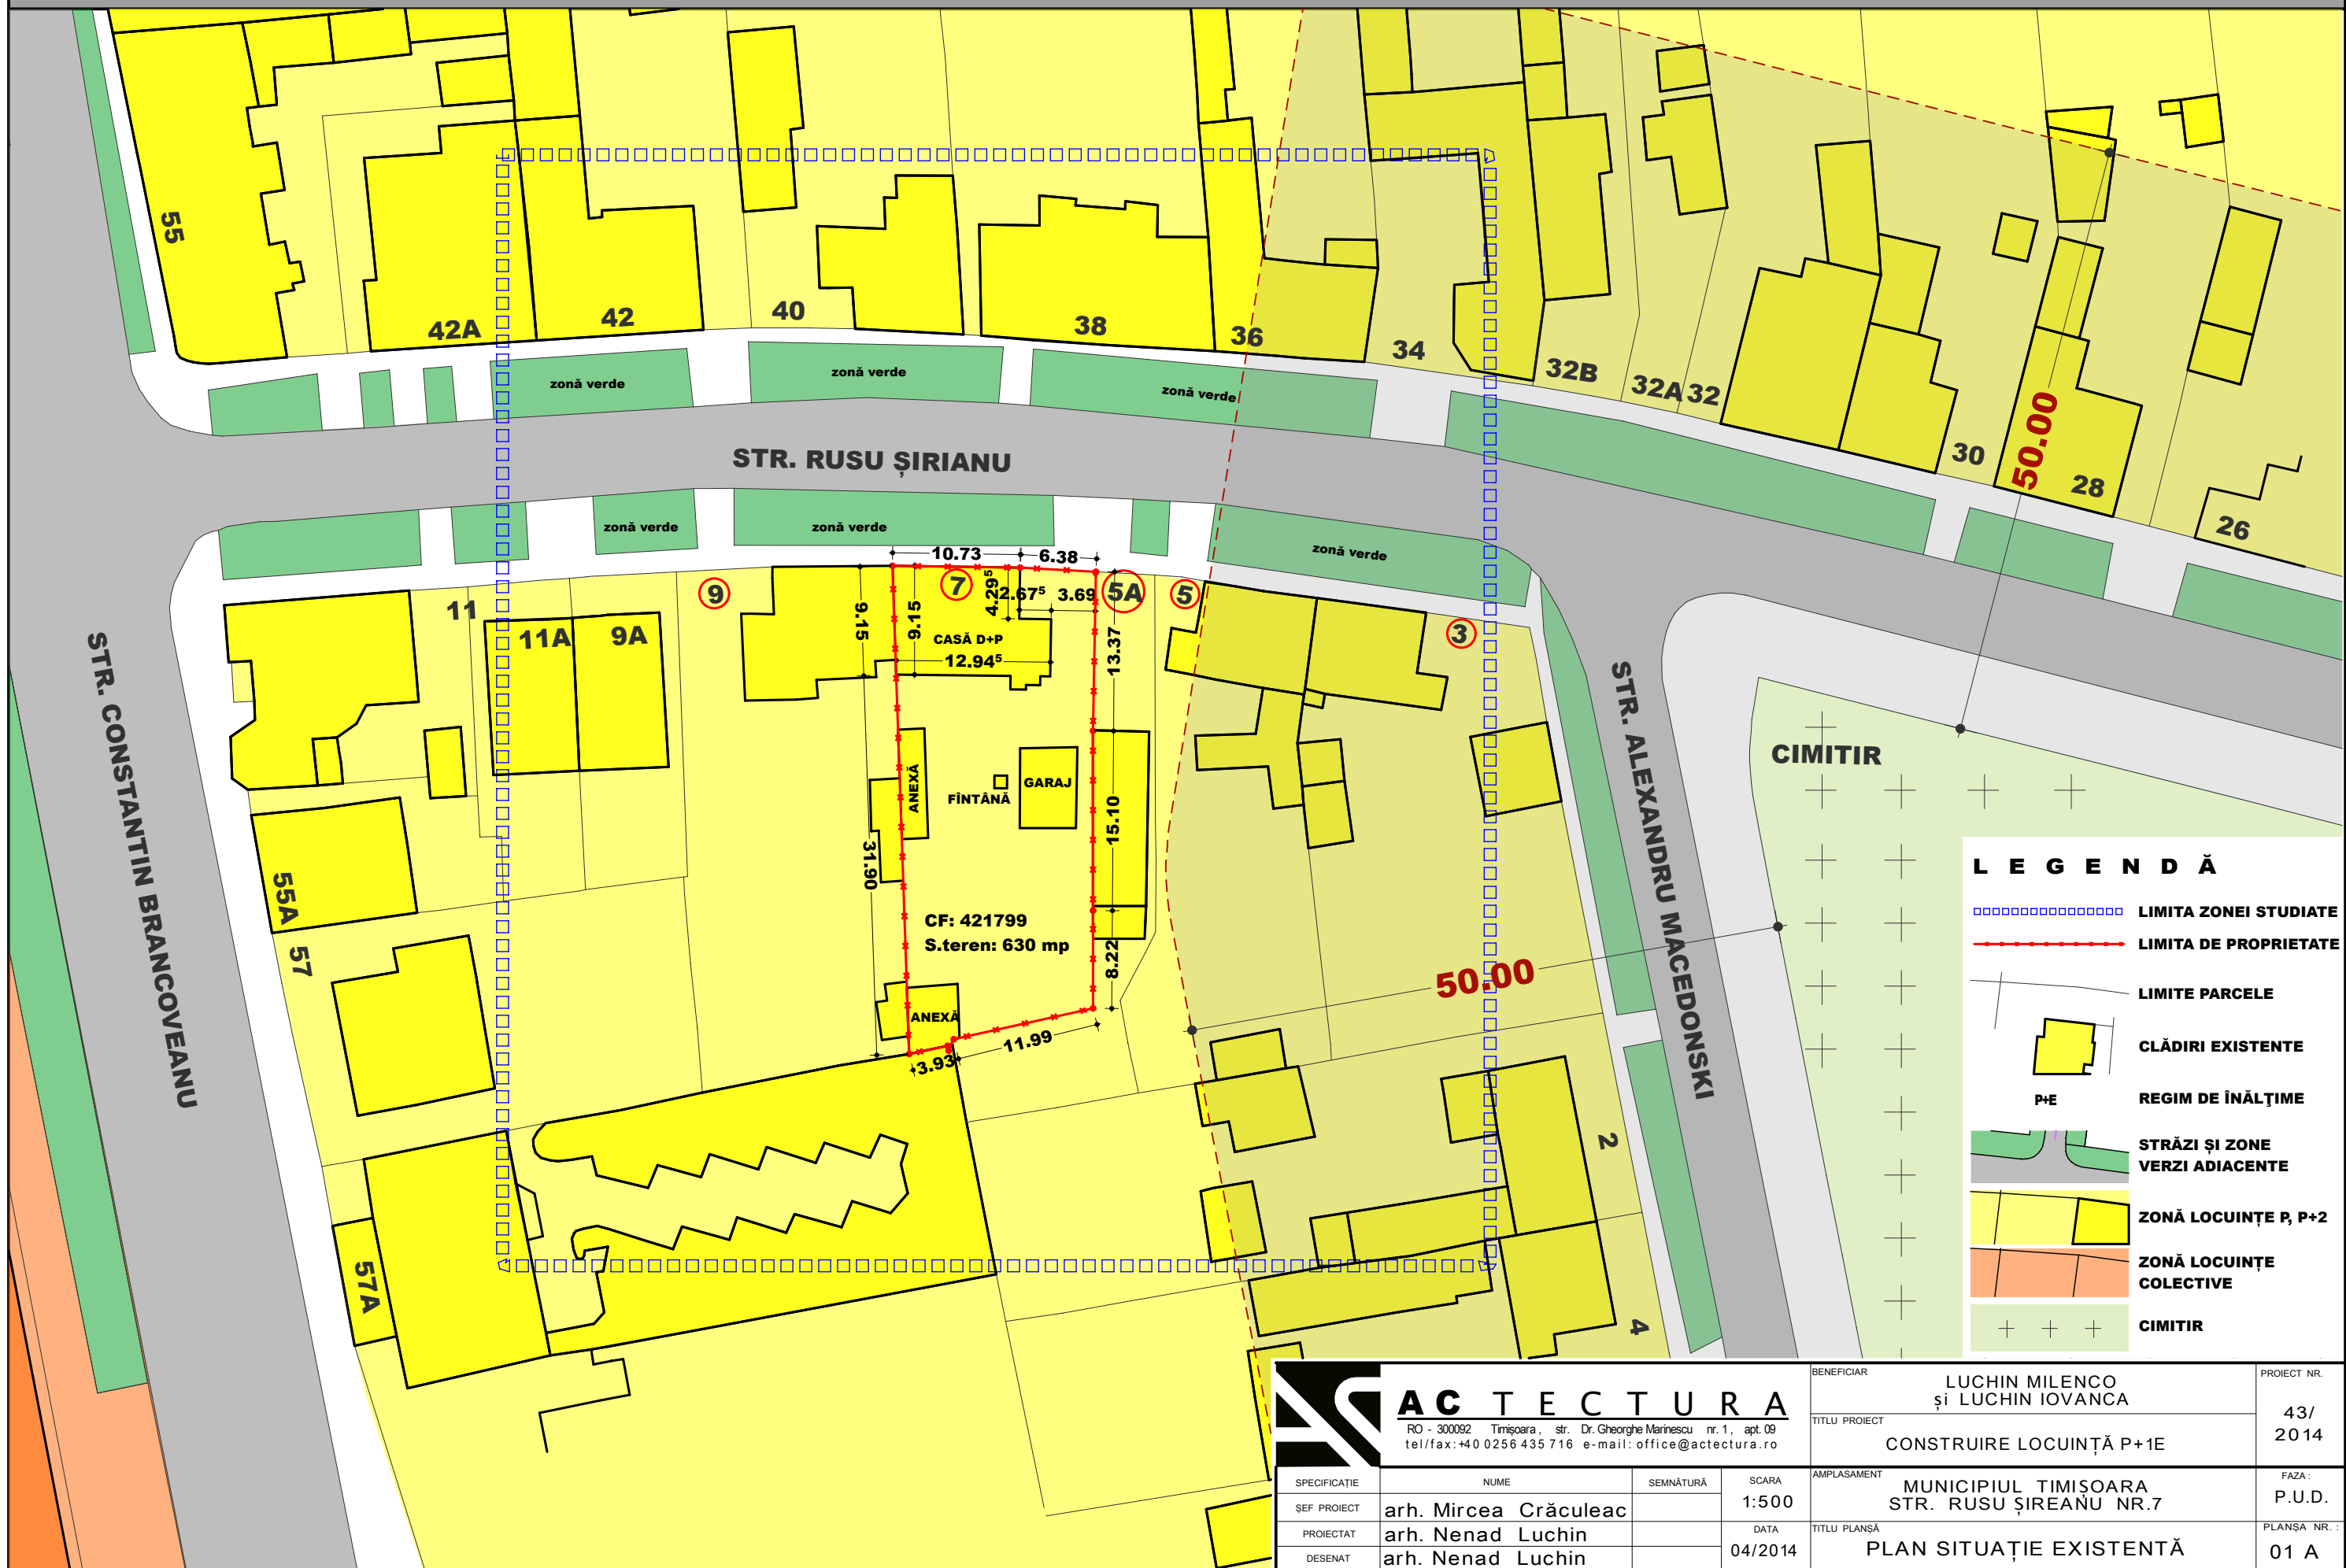

**LEGENDĂ**

- LİMİTA ZONEI STUDIATE
- — — — — LİMİTA DE PROPRIETATE
- — — — — LİMİTE PARCELE
- ▭ CLĂDIRI EXISTENTE
- P+1 REGIM DE ÎNĂLȚIME
- STRĂZI ȘI ZONE VERZI ADIACENTE
- ZONĂ LOCUINȚE P, P+2
- ZONĂ LOCUINȚE COLECTIVE
- + + + CIMITIR

<p><b>ACTECTURA</b> RO - 300092 Timișoara, str. Dr. Gheorghe Marinescu nr.1, apt.09 tel/fax:+40 0256 435 716 e-mail: office@actectura.ro</p>	BENEFICIAR	LUCHIN MILENCO și LUCHIN IOVANCA	PROIECT NR.	43/2014
	TITLU PROIECT	CONSTRUIRE LOCUINȚĂ P+1E		
SPECIFICAȚIE	NUME	SEMĂNĂTURĂ	SCARA	AMPLASAMENT
ȘEF PROIECT	arh. Mircea Crăculeac		1:500	MUNICIPIUL TIMIȘOARA STR. RUSU ȘIREANU NR.7
PROIECTAT	arh. Nenad Luchin		DATA	TITLU PLANȘĂ
DESENAT	arh. Nenad Luchin		04/2014	PLANȘĂ NR. 01 A
				FAZA: P.U.D.
				PLANȘĂ NR. 01 A