


PLAN OBIECTIVE DE UTILITATE PUBLICA

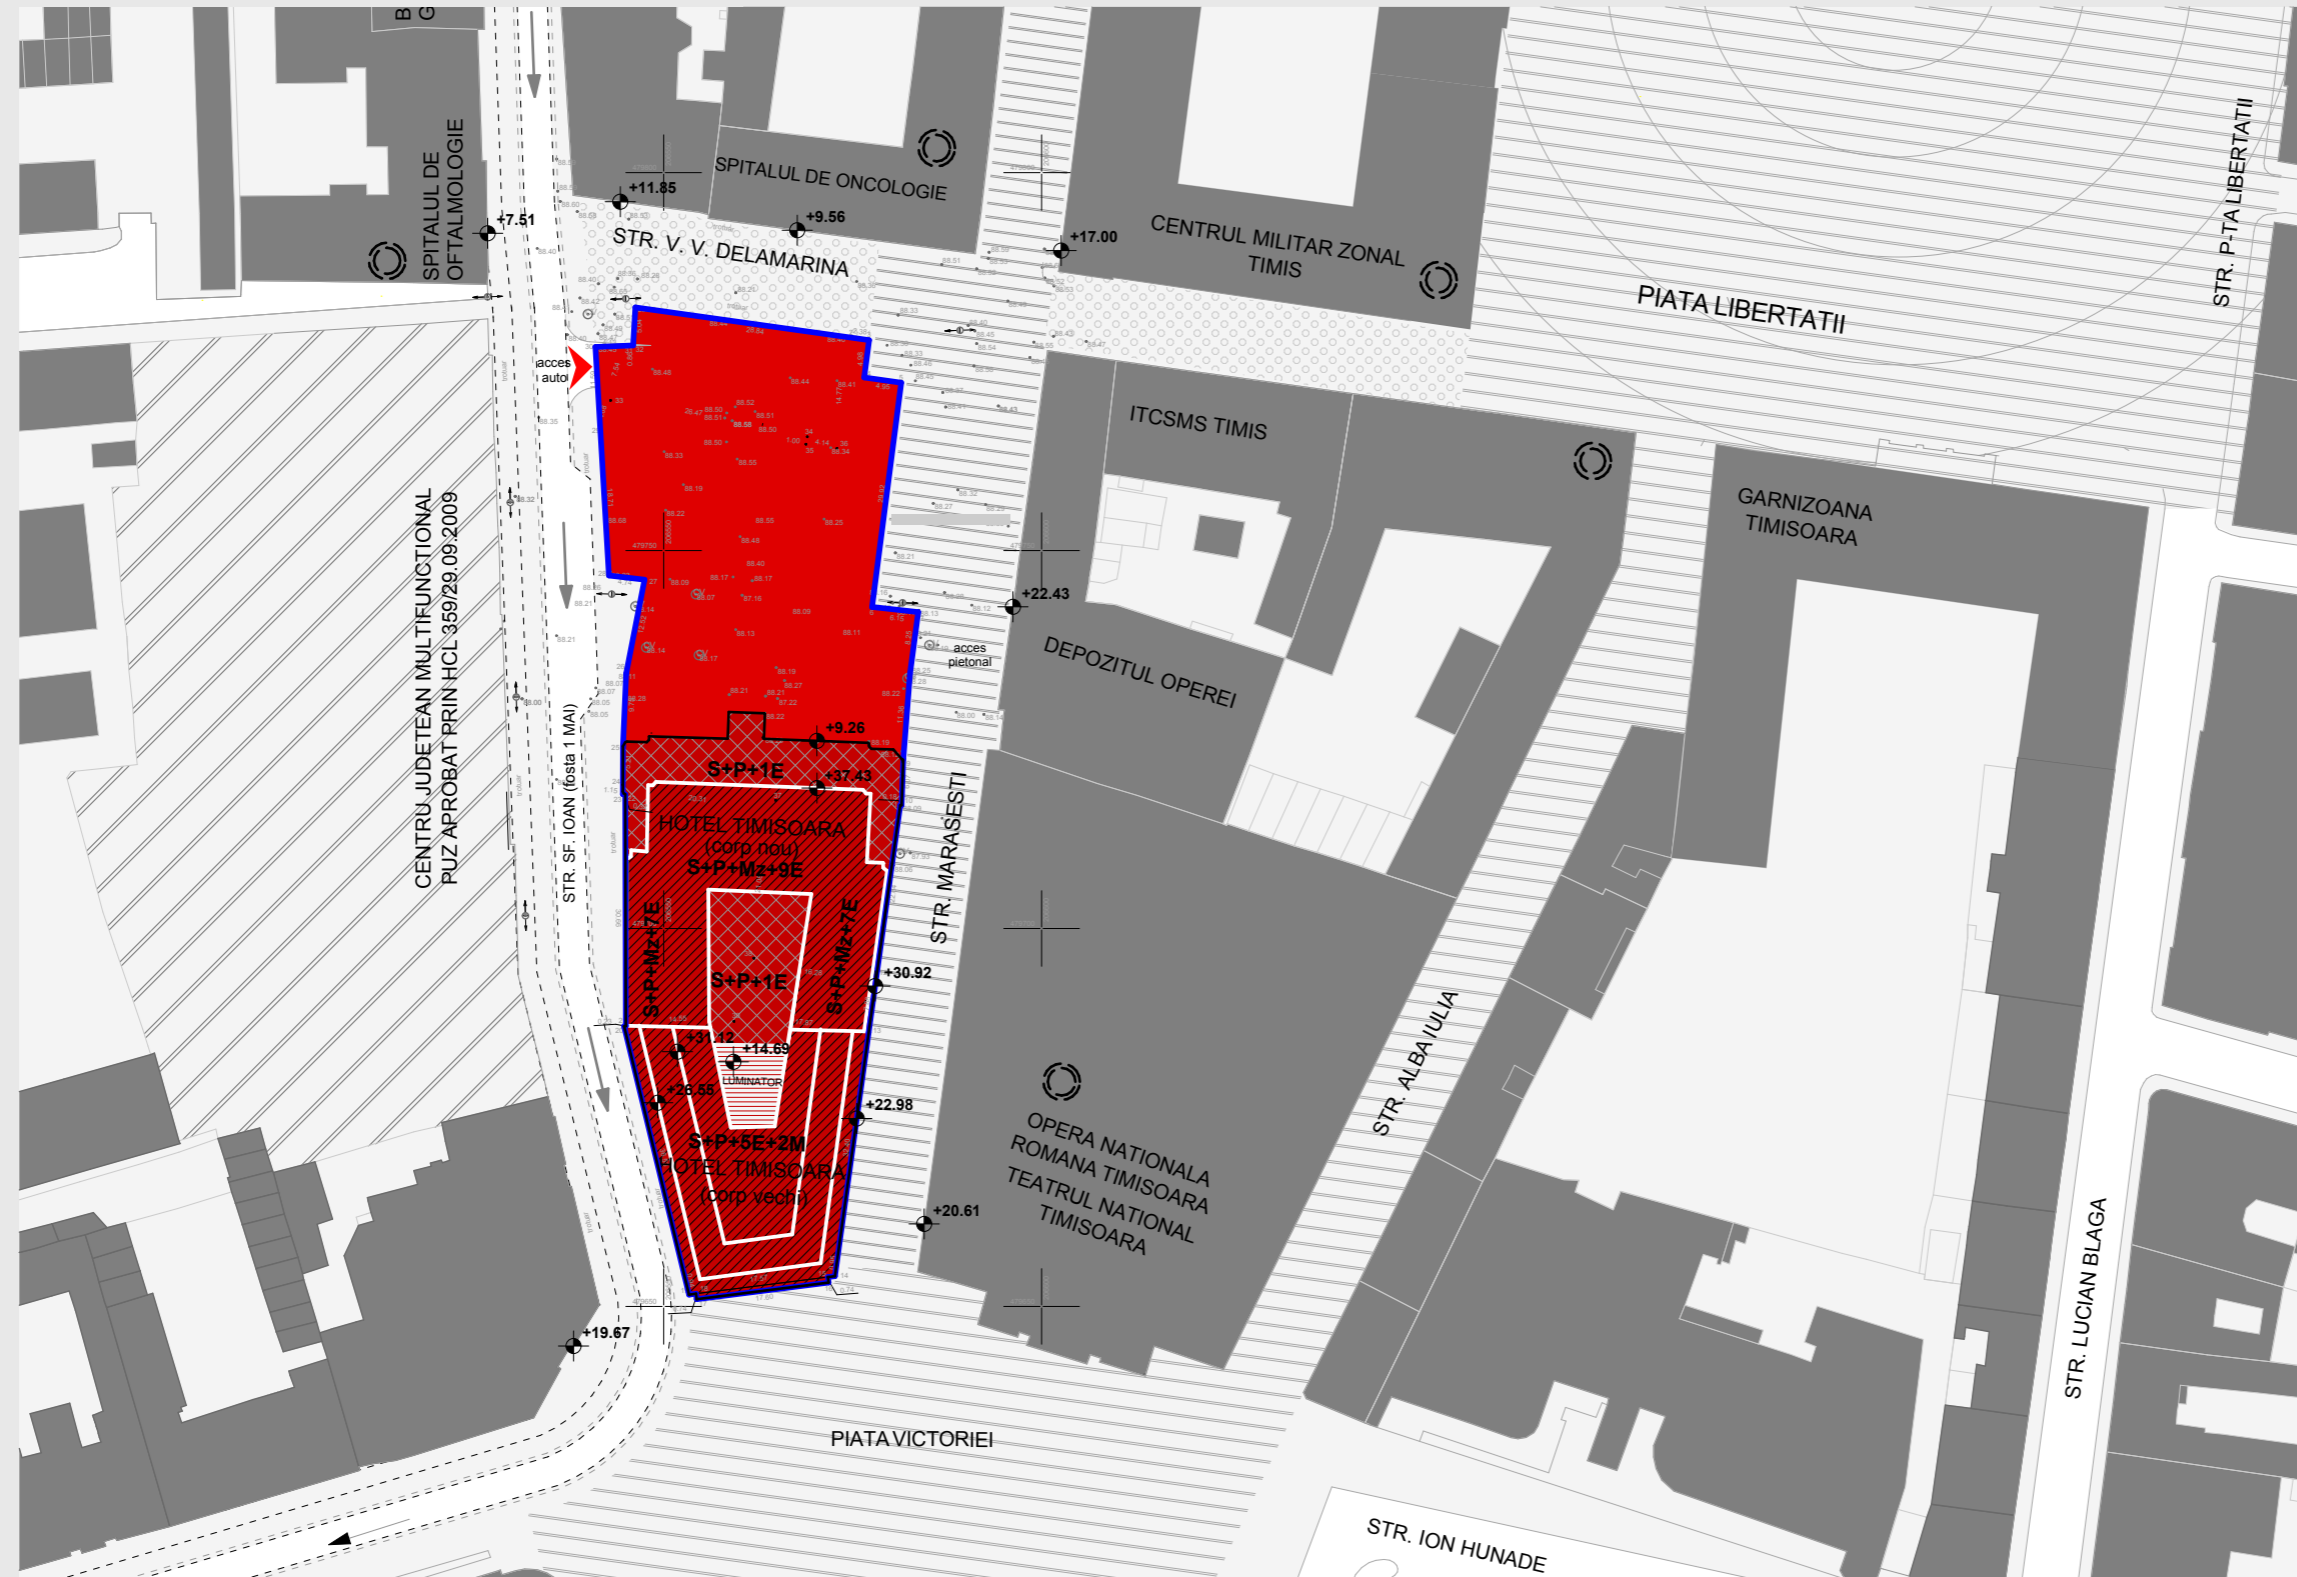

LEGENDA

LIMITE

- limita PUZ = limita de proprietate
- teren proprietate privata
- cladiri existente pe parcela
- cladiri existente
- circulatii - strazi pietonale/ pietee
- strazi cu circulatie auto
- acces auto propus

S teren proprietate privata = 4 239 mp
 NU SE PROPUN SCHIMBURI DE TERENURI

PUZ - EXTINDERE HOTEL TIMISOARA

Timisoara, str. MARASESTI, nr. 1-3

CF nr. 402370 - nr. cad. 402370



studioarca

Timisoara, strada Memorandului nr.93, tel/fax 0256/294218, 335/234/99, e-mail office@studioarca.ro

SEF PROIECT	arh. Radu GOLUMBA	scara:
PROIECTAT	arh. Radu GOLUMBA	1:1000
DESENAT	arh. Silvia CRISAN	
VERIFICAT	arh. Claudiu OPRITA	apr. 2015

beneficiar: **s.c. BEGA TURISM s.a.**
 den. lucrare: **P.U.Z.- EXTINDERE HOTEL TIMISOARA**
 adresa: str. Marasesti, nr. 1-3, Timisoara

pr. nr. 252/2009

plansa: **PLAN OBIECTIVE DE UTILITATE PUBLICA**

faza PUZ
 plansa nr. 06

format A3