


P.U.Z. REPARAȚII CLĂDIRI EXISTENTE, ÎNLOCUIRE ÎNVELITOARE, AMPLASARE PANOURI FOTOVOLTAICE ȘI ÎMPREJMUIRE


1 Plan de încadrare EXTRAS NOUL PUG 2014 (ETAPA 3) - REGLEMENTARI URBANISTICE
Scara 1 : 5000

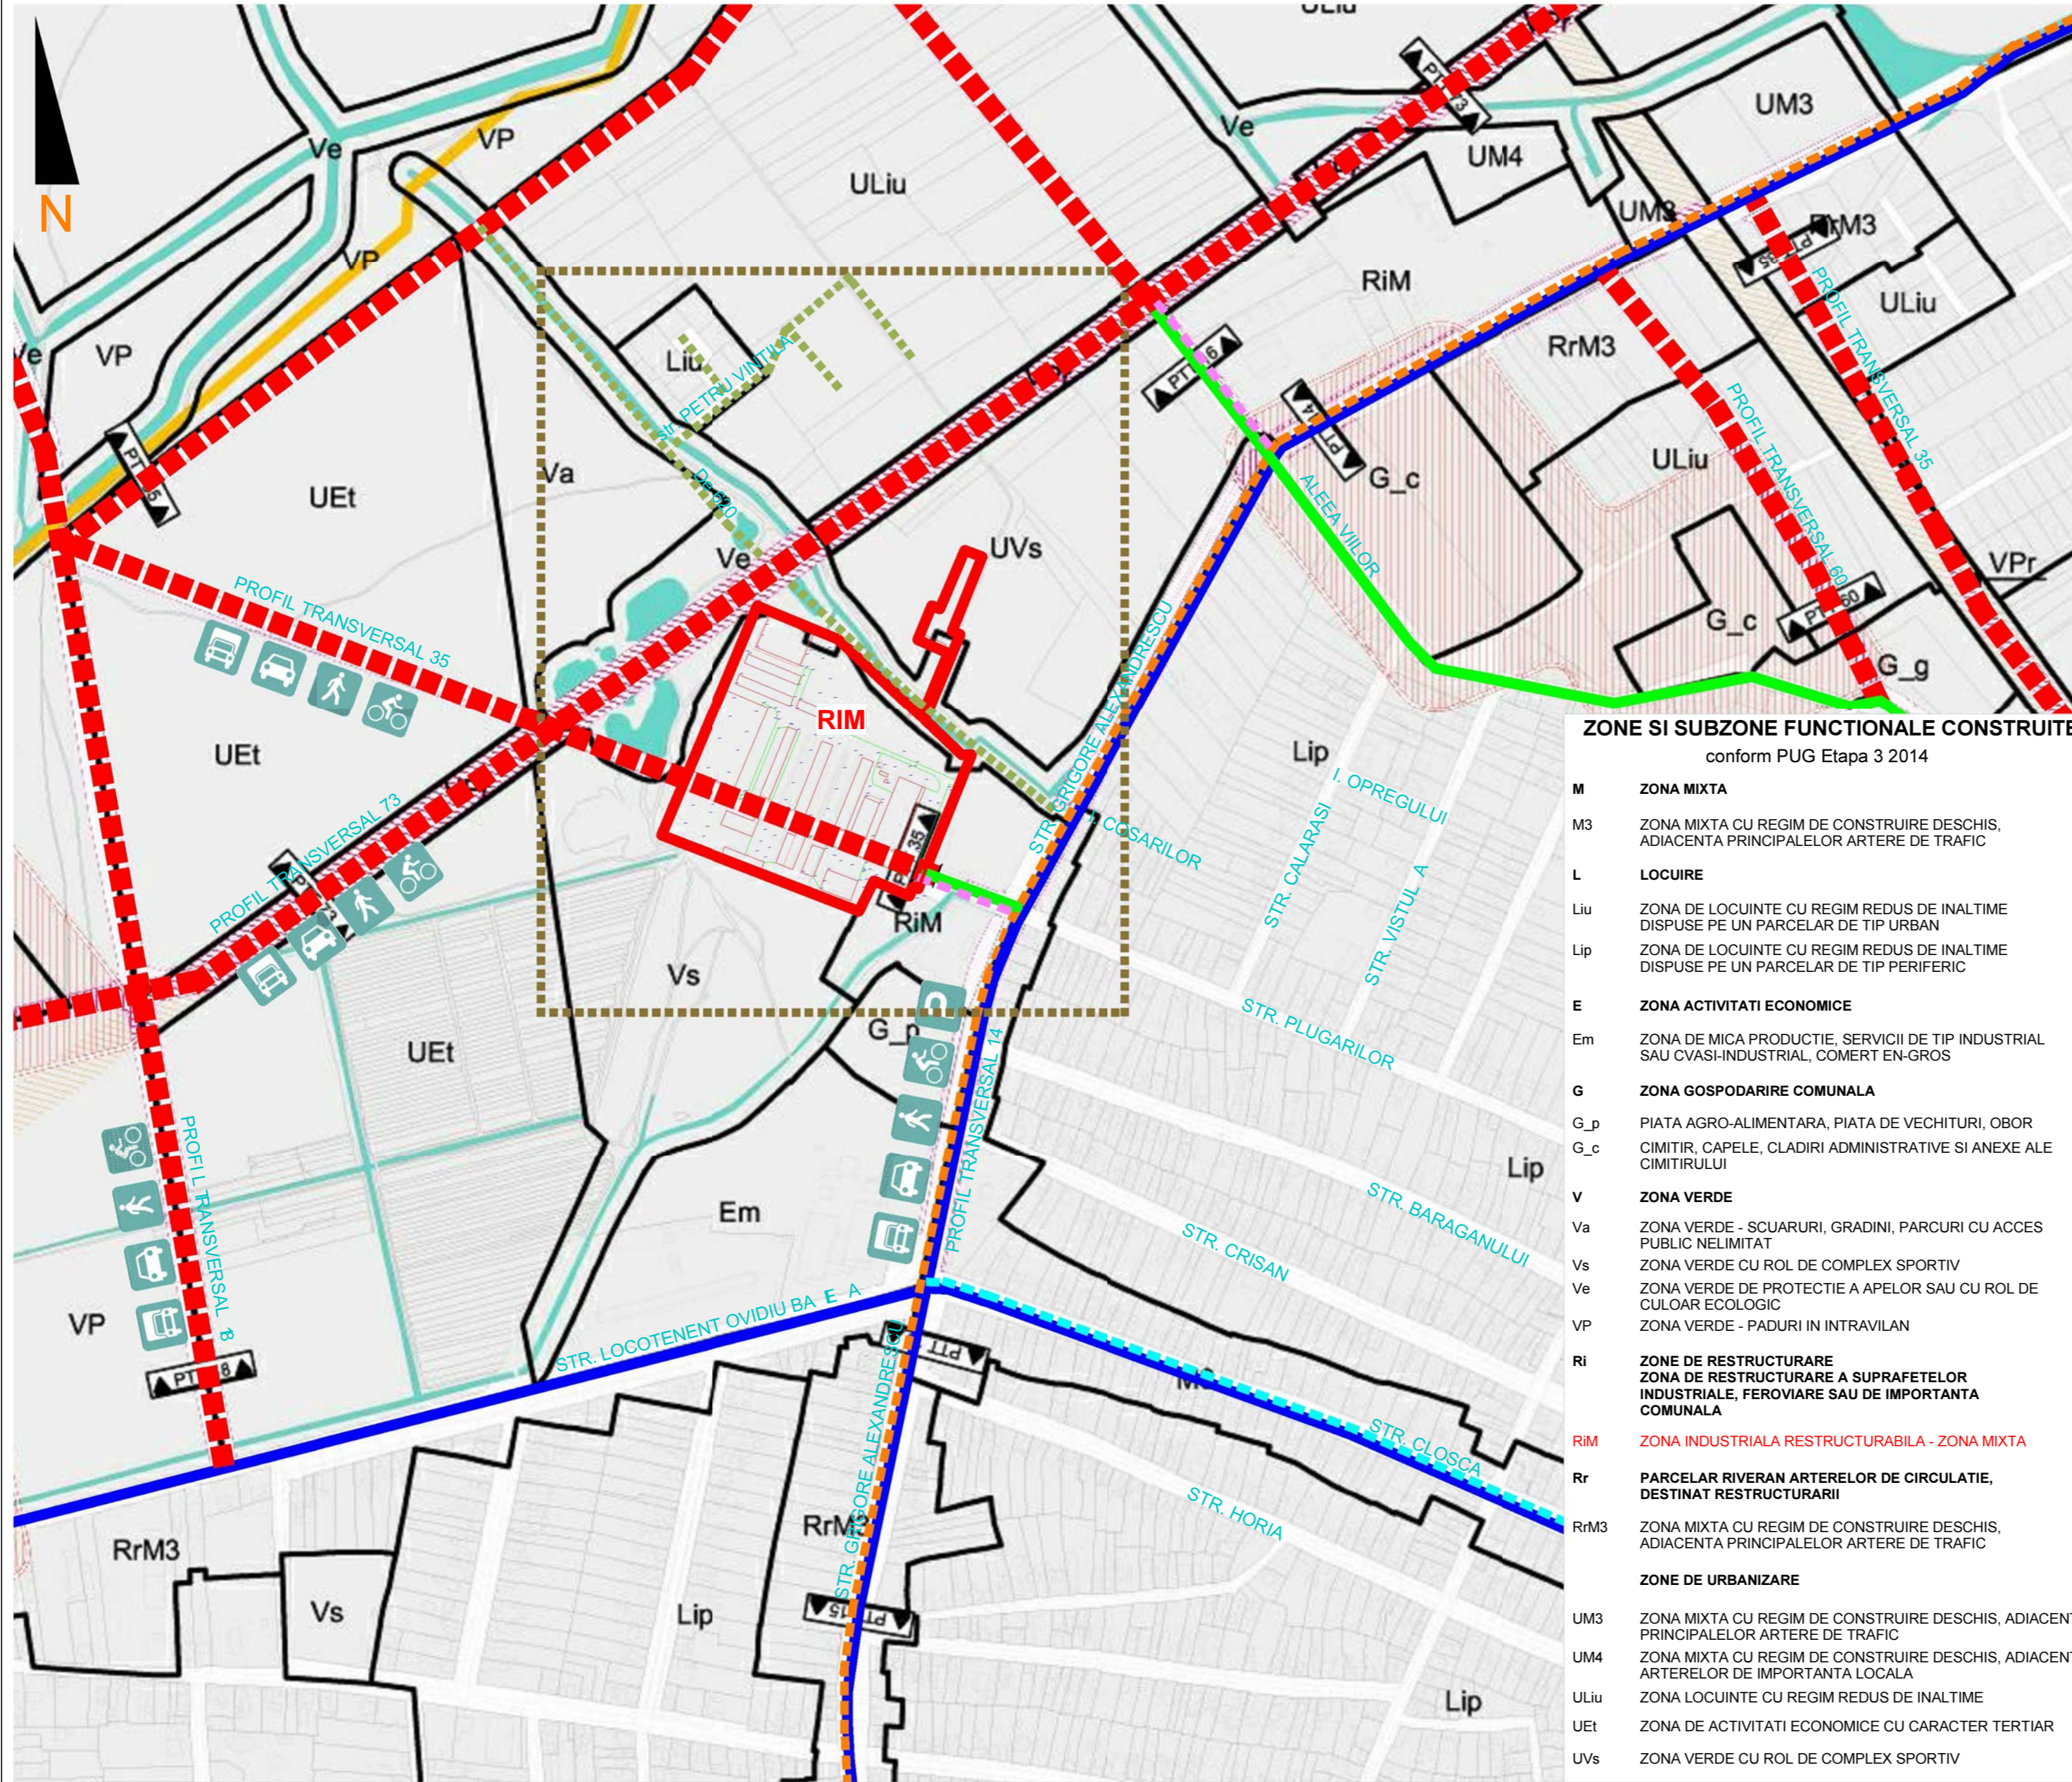


ZONE SI SUBZONE FUNCTIONALE CONSTRUITE conform PUG Etapa 3 2014

- M** ZONA MIXTA
- M3** ZONA MIXTA CU REGIM DE CONSTRUIRE DESCHIS, ADIACENTA PRINCIPALELOR ARTERE DE TRAFIC
- L** LOCUIRE
- LiU** ZONA DE LOCUINTE CU REGIM REDUS DE INALTIME DISPUSE PE UN PARCELAR DE TIP URBAN
- Lip** ZONA DE LOCUINTE CU REGIM REDUS DE INALTIME DISPUSE PE UN PARCELAR DE TIP PERIFERIC
- E** ZONA ACTIVITATI ECONOMICE
- Em** ZONA DE MICA PRODUCTIE, SERVICII DE TIP INDUSTRIAL SAU CVASI-INDUSTRIAL, COMERT EN-GROS
- G** ZONA GOSPODARIRE COMUNALA
- G_p** PIATA AGRO-ALIMENTARA, PIATA DE VECHITURI, OBOR
- G_c** CIMITIR, CAPELE, CLADIRI ADMINISTRATIVE SI ANEXE ALE CIMITIRULUI
- V** ZONA VERDE
- Va** ZONA VERDE - SCUARURI, GRADINI, PARCURI CU ACCES PUBLIC NELIMITAT
- Vs** ZONA VERDE CU ROL DE COMPLEX SPORTIV
- Ve** ZONA VERDE DE PROTECTIE A APELOR SAU CU ROL DE CULOAR ECOLOGIC
- VP** ZONA VERDE - PADURI IN INTRAVILAN
- Ri** ZONE DE RESTRUCTURARE
- RIM** ZONA INDUSTRIALA RESTRUCTURABILA - ZONA MIXTA
- Rr** PARCELAR RIVERAN ARTERELOR DE CIRCULATIE, DESTINAT RESTRUCTURARII
- RrM3** ZONA MIXTA CU REGIM DE CONSTRUIRE DESCHIS, ADIACENTA PRINCIPALELOR ARTERE DE TRAFIC
- ZONE DE URBANIZARE**
- UM3** ZONA MIXTA CU REGIM DE CONSTRUIRE DESCHIS, ADIACENTA PRINCIPALELOR ARTERE DE TRAFIC
- UM4** ZONA MIXTA CU REGIM DE CONSTRUIRE DESCHIS, ADIACENTA ARTERELOR DE IMPORTANTA LOCALA
- ULiu** ZONA LOCUINTE CU REGIM REDUS DE INALTIME
- UEt** ZONA DE ACTIVITATI ECONOMICE CU CARACTER TERTIAR
- UVs** ZONA VERDE CU ROL DE COMPLEX SPORTIV

2 Extras GIS
Scara 1 : 10000

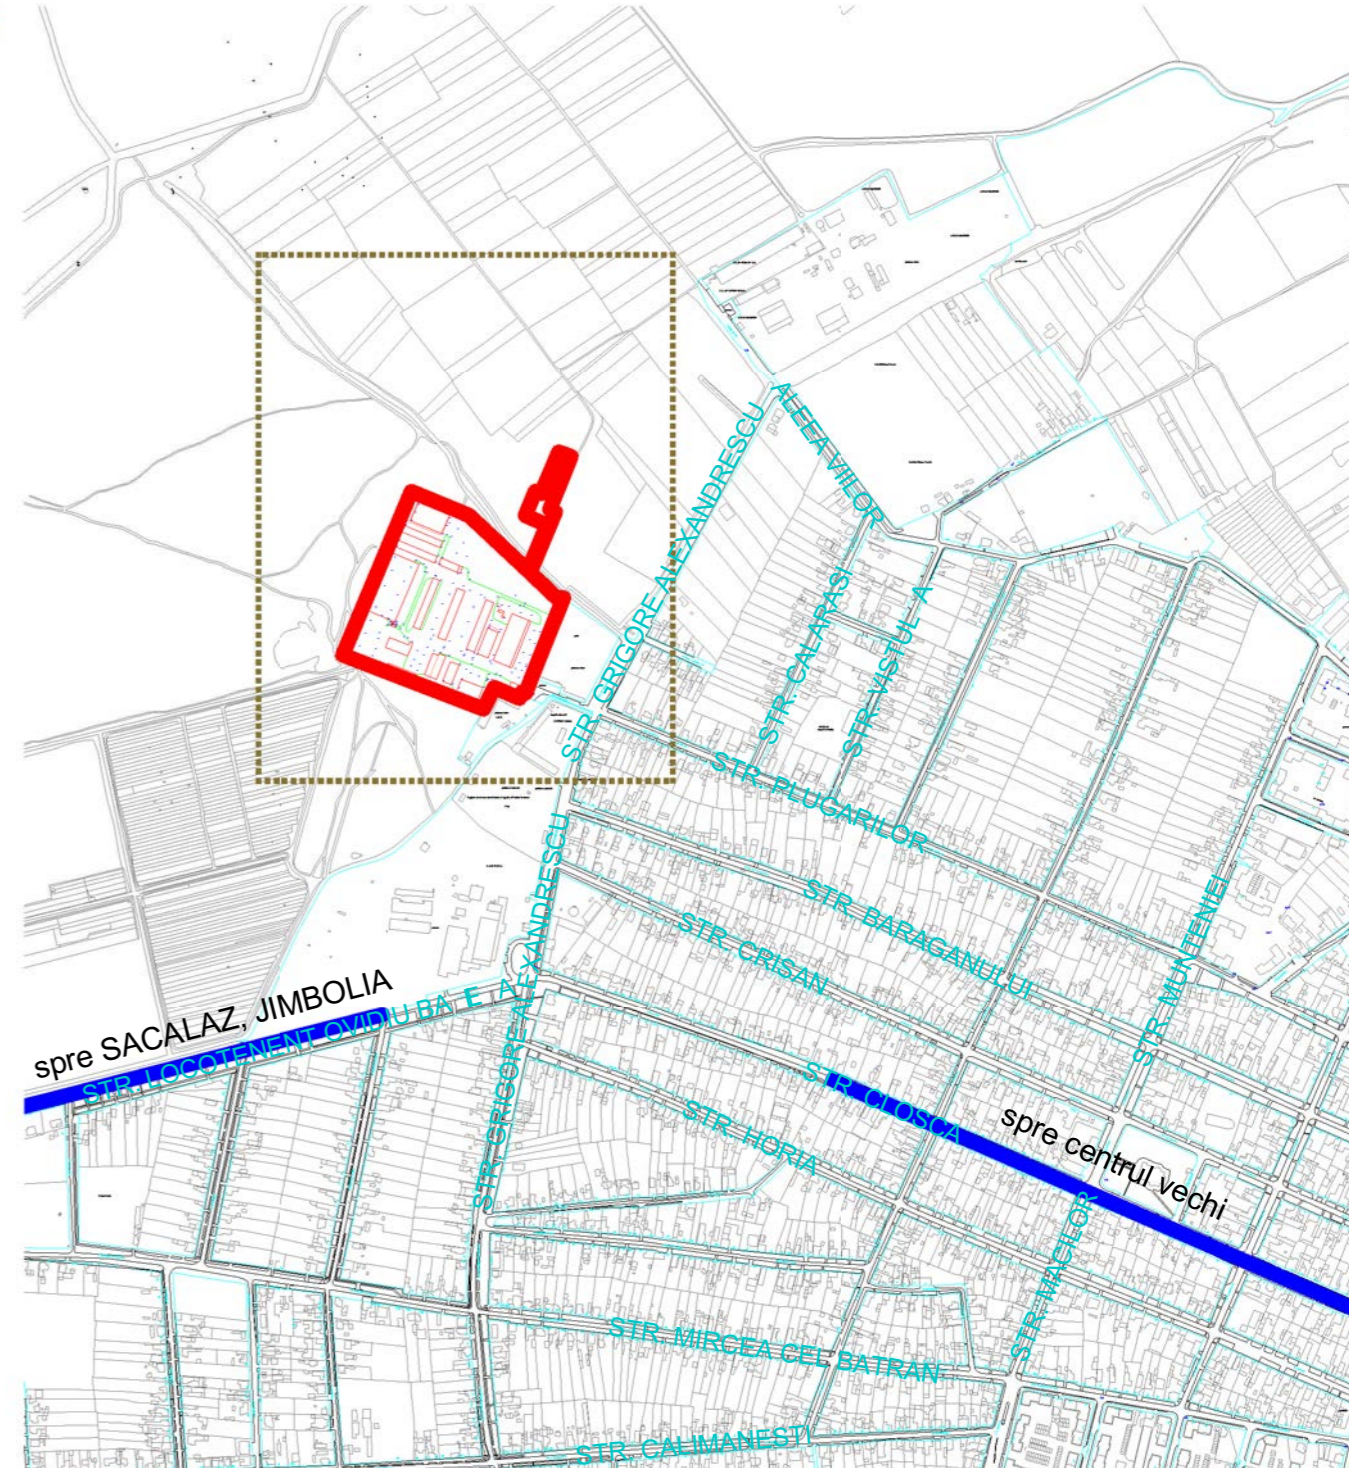

3 EXTRAS NOUL PUG (ETAPA 3) - ZONIFICAREA TERITORIILOR INTRAVILANE
Scara 1 : 20000

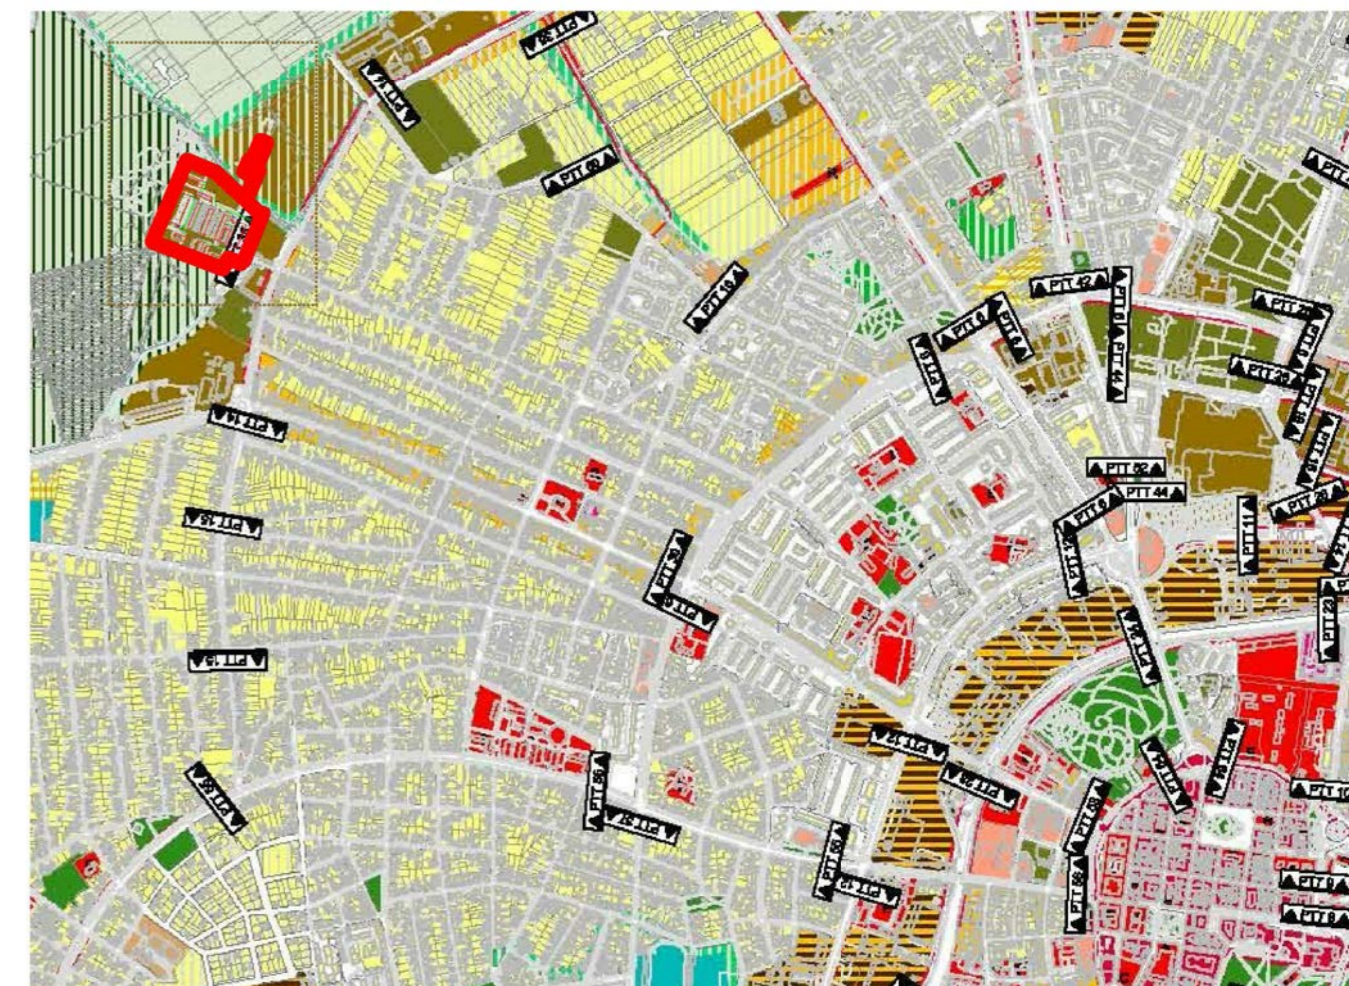

LEGENDĂ:

- Zona studiata
- Parcela în studiu nr. topo 401155
- ARTERĂ MAJORĂ 4 benzi de circulație

- ARTERĂ MAJORĂ 2 benzi de circulație
- EXTINDERE ARTERĂ MAJORĂ de la 2 benzi de circulație la 4 benzi conform PUG Etapa 3 2014
- MODIFICARE PROFIL 2 benzi cu profil schimbat conform PUG Etapa 3 2014

- MODIFICARE PROFIL 4 benzi cu profil schimbat conform PUG Etapa 3 2014
- PROPUNERE DE ARTERE NOI DE CIRCULAȚIE conform PUG Etapa 3 2014
- Circulații auto propuse

- PARCARE AMENAJATĂ
- CIRCULAȚIE AUTOCAMIOANE aparținând profilului stradal
- CIRCULAȚIE AUTOTURISME aparținând profilului stradal

- TROTUARE aparținând profilului stradal
- PISTE BICICLEȚĂ aparținând profilului stradal
- PARCARE AMENAJATĂ aparținând profilului stradal

S.C. ARHITECTURAL SHOW S.R.L.

- J.02/452/2010 -
Arad, Str. Episcopiei nr. 24 : Jud. Timis, Com. Curtea, nr. 260

Șef proiect: arh. I. Dobre
Proiectat: arh. I. Barbu, R. Cevdarie
Întocmit: arh. Radu Cevdarie
Desenat: arh. Radu Cevdarie

Nume proiect:
P.U.Z. REPARAȚII CLĂDIRI EXISTENTE, ÎNLOCUIRE ÎNVELITOARE, AMPLASARE PANOURI FOTOVOLTAICE ȘI ÎMPREJMUIRE

Beneficiar: Sărăcin Răzvan - Eugen - Alin
Planșa: Plan de încadrare

Proiect nr.: 119/2013
Faza: P.U.Z.
Planșa nr.: 01
28.05.2015 15:09:38