PLAN DE SITUATIE
scara 1 : 500

0 2,5m 5m 10m 15m 25m

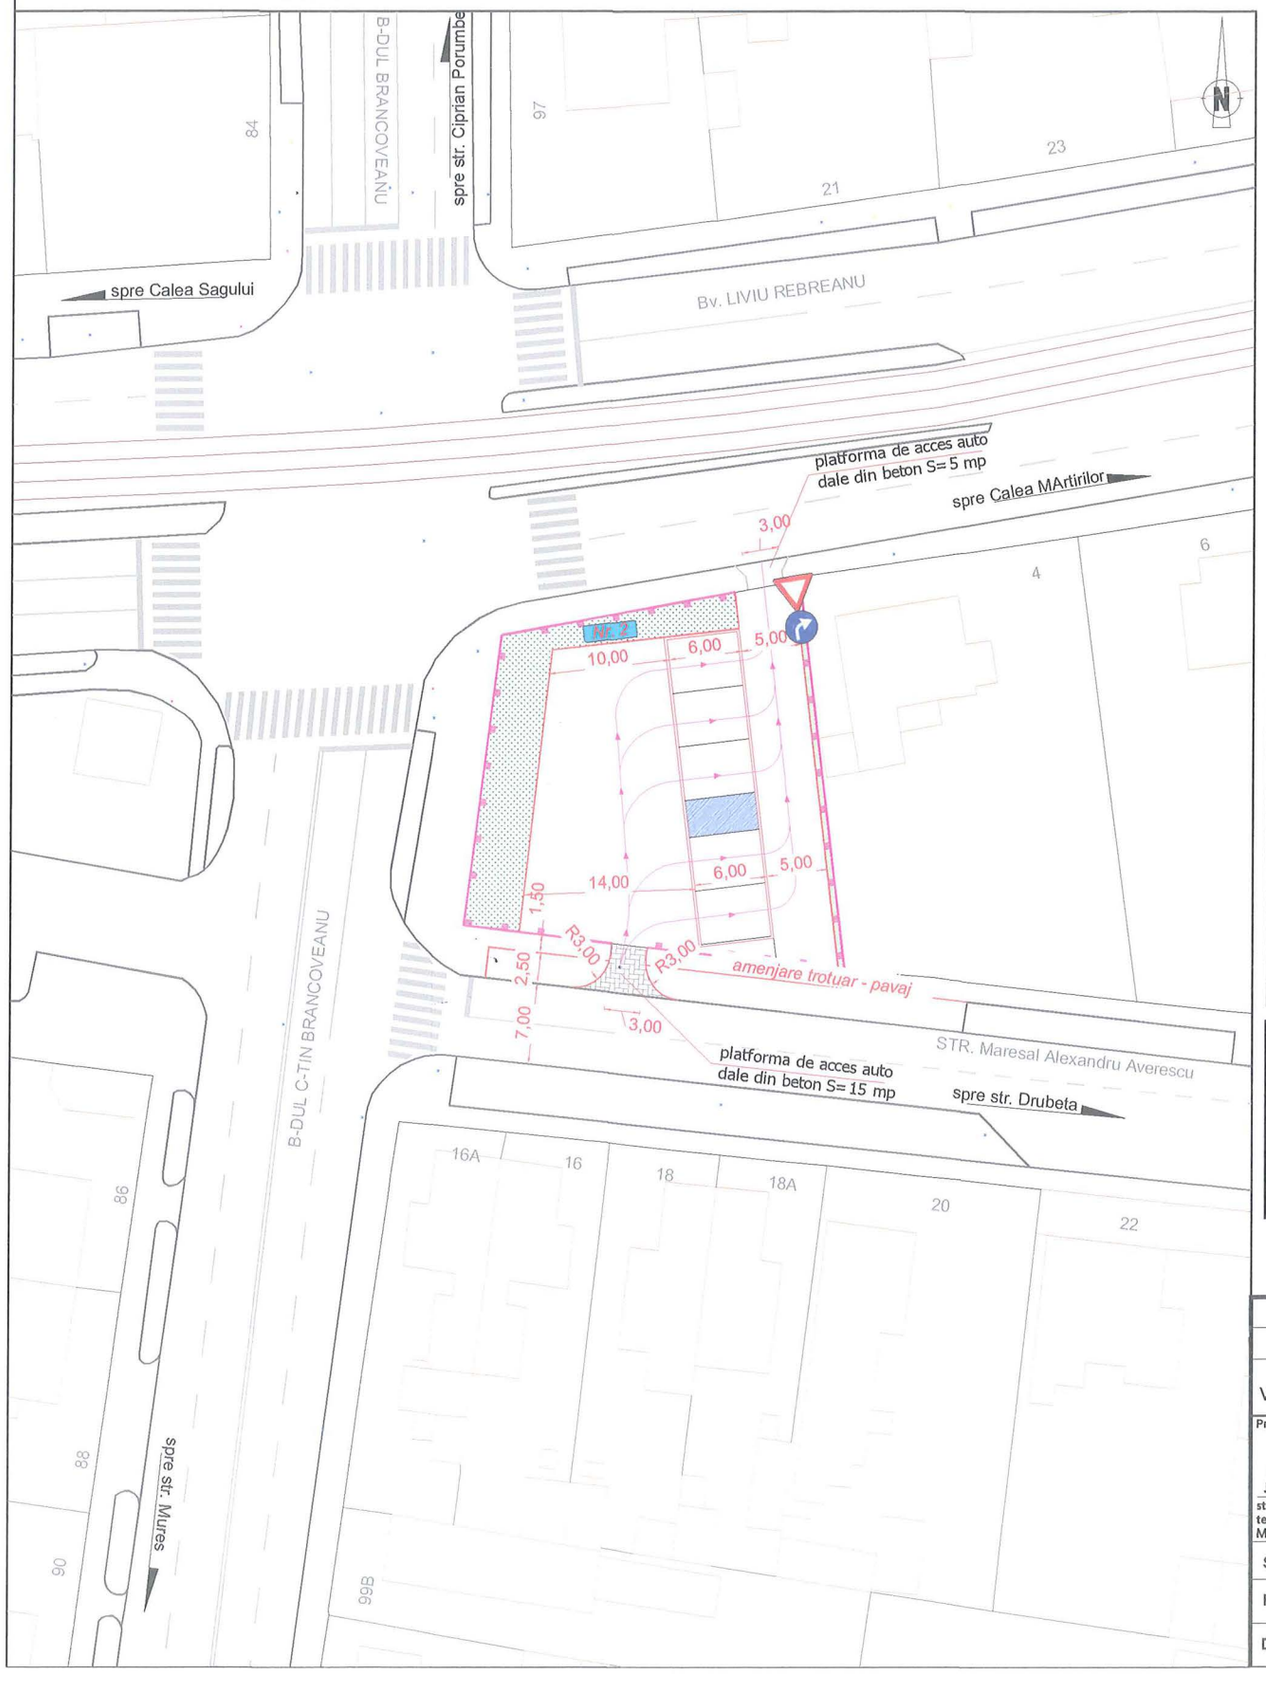

PLAN DE INCADRARE
scara 1:5000

DETALII COBORIRE BORDURI
A-A (Sc:1:20)

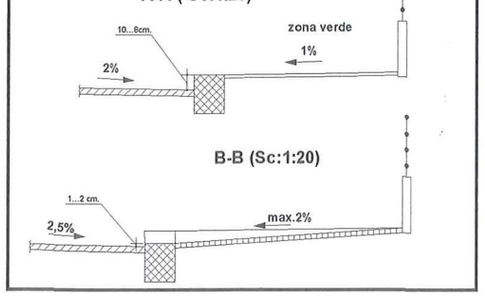

DETALIU AMENAJARE ACCES AUTO
Bv. Liviu Rebreanu

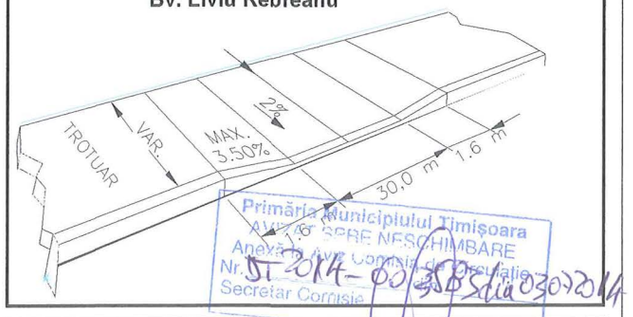

Primăria Municipiului Timișoara
AVIZ DE SPRE NESCHIMBARE
Anexă la Aviz Comisia de Circulație
Nr. DT 2014-00135 Scia 03072014
Secretar Comisie

STRUCTURA RUTIERA ACCES AUTO
scara 1:20

BORDURA DIN BETON 15X10 cm

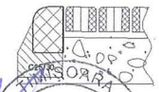

- 8 cm DALE BETON
- 2 cm. NISIP PILONAT
- 15 cm. FUNDATIE BALAST

TIMISOARA
DRUM PROIECTCONSULT S.R.L.
J35/219/2014
C.I.F.-RO32739762

Construire Spalatorie Auto
Timisoara; Str. Stefan Plavat ,(Bv. Liviu Rebreanu) Nr 2

NECESAR PARCAJE :

Constructii servicii	: nr. angajati	5 angajati
1 loc / 1 angajat		5 parcaje
Necesar Parcaje		5 parcaje

PARCAJE CONSTRUITE

- Parcaje pt. spalatorie auto	5 parcaje

Verificator / expert	Nume	Semnatura	Cerinta	Referat / Expertiza Nr. / Data

Proiectant de specialitate lucrari rutiere
DPC
DRUM PROIECTCONSULT
J35/219/2014; RO32739762
str.Electronicii Nr.26, Ap.18
tel. 0727.531.932, rill.victor.ii@gmail.com
Mun. Timisoara, Jud. Timis, Romania
proiectare si consultanta lucrari rutiere, drumuri si poduri

PROIECT AVIZ COMISIA DE CIRCULATIE
AVIZ DE PRINCIPIU DRUMURI / AVIZ DE PRINCIPIU MEDIU URBAN
Acces auto pentru Construire Spalatorie Auto - faza PUD

ADRESA jud. Timis, Municipiul Timisoara, Strada Stefan Plavat(Liviu Rebreanu), Nr. 2

BENEFICIAR: Trip Emil Cristian

SEF PROIECT	ing. Victor Rill	
PROIECTANT	ing. Victor Rill	
DESENAT	ing. Victor Rill	

SCARA 1:5000 1:500 1:100 1:20

PLANSA Plan de Incadrare
Plan de Situatie
Detaliu Platforma Acces
Detaliu Structura Rutiera Acces Auto

A2-420x594

Data	Nr. Proiect	Faza	Capitol	Nr. Plansa		Rev
Iunie 2014	O1434	PUD	avize	0	1	1