



**P.U.D. -
CONSTRUIRE LOCUINTA UNIFAMILIALA PARTER,
ANEXE GOSPODARESTI, IMPREJMUIRE
SI ACCES AUTO,
strada Prepelitei, nr.43, Timisoara, Freidorf**

Parcela strada Prepelitei nr.43 si
vecinatatile acesteia

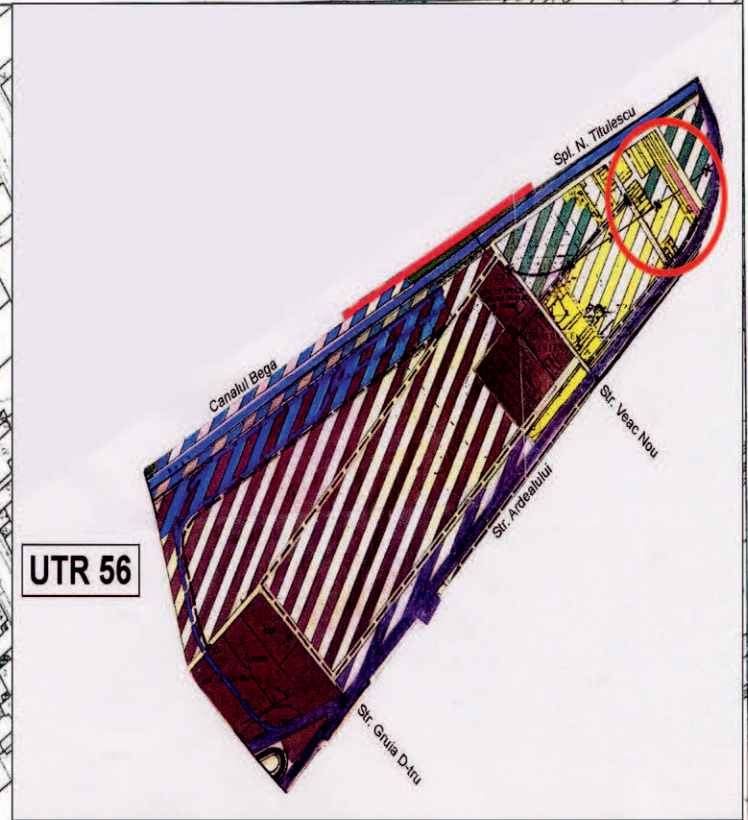

Perspectivă spre Calea ferată
dinspre str. Ion Romanu și dinspre strada Pacii

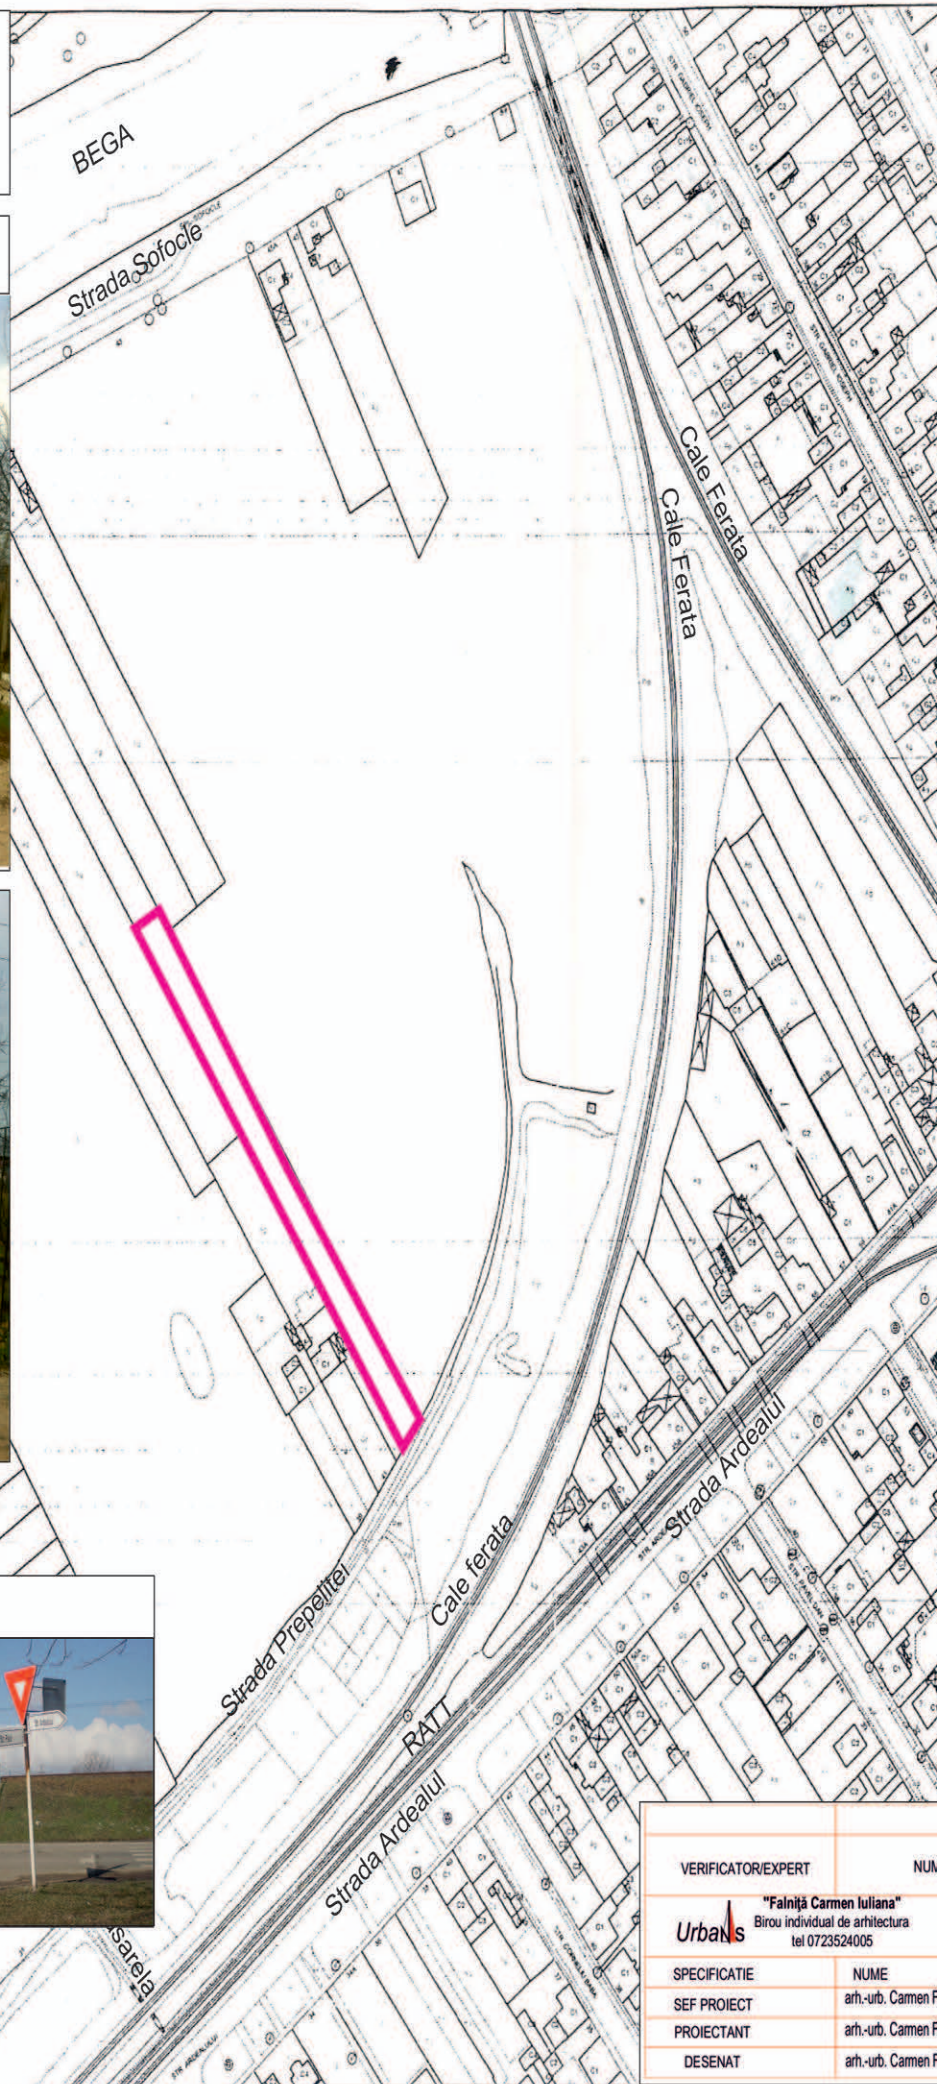

UTR 56

Incastrare in PUG Municipiul Timisoara

Parcela vecina la est strada Prepelitei



VERIFICATOR/EXPERT	NUME	SEMNTURA	CERINTA	REFERAT/EXPERTIZA NR./DATA	
Urbanis	"Faiță Camen Iuliana" Biro individual de arhitectura tel 0723524005			BENEFICIAR:	nr. proiect
				STOIAN CORINA VIOLETA și STOIAN GHEORGHE strada Cercului, nr. 39, Timisoara	10/2014
SPECIFICATIE	NUME	SEMNTURA	scara	TITLU PROIECT:	FAZA
SEF PROIECT	arh.-urb. Camen Faiță		1/2000	PUD - Construire locuinta familiala P și anexe gospodaresti, acces auto Strada Prepelitei, nr.43, Timisoara	PUD
PROIECTANT	arh.-urb. Camen Faiță		data	TITLU PLANSA:	nr. plansa
DESENAT	arh.-urb. Camen Faiță		11. 2014	POZE SIT	1