





PUZ - CENTRU COMERCIAL DECATHLON  
 aprobat prin H.C.L. Timisoara nr. 323/2010

PLAN URBANISTIC ZONAL  
 - CONSTRUCTII PENTRU SERVICII SI COMERT -

PUG Timisoara  
 aprobat prin H.C.L. Timisoara nr. 157/2002, prelungit prin H.C.L. Timisoara nr. 139/2007

PLAN INCADRARE

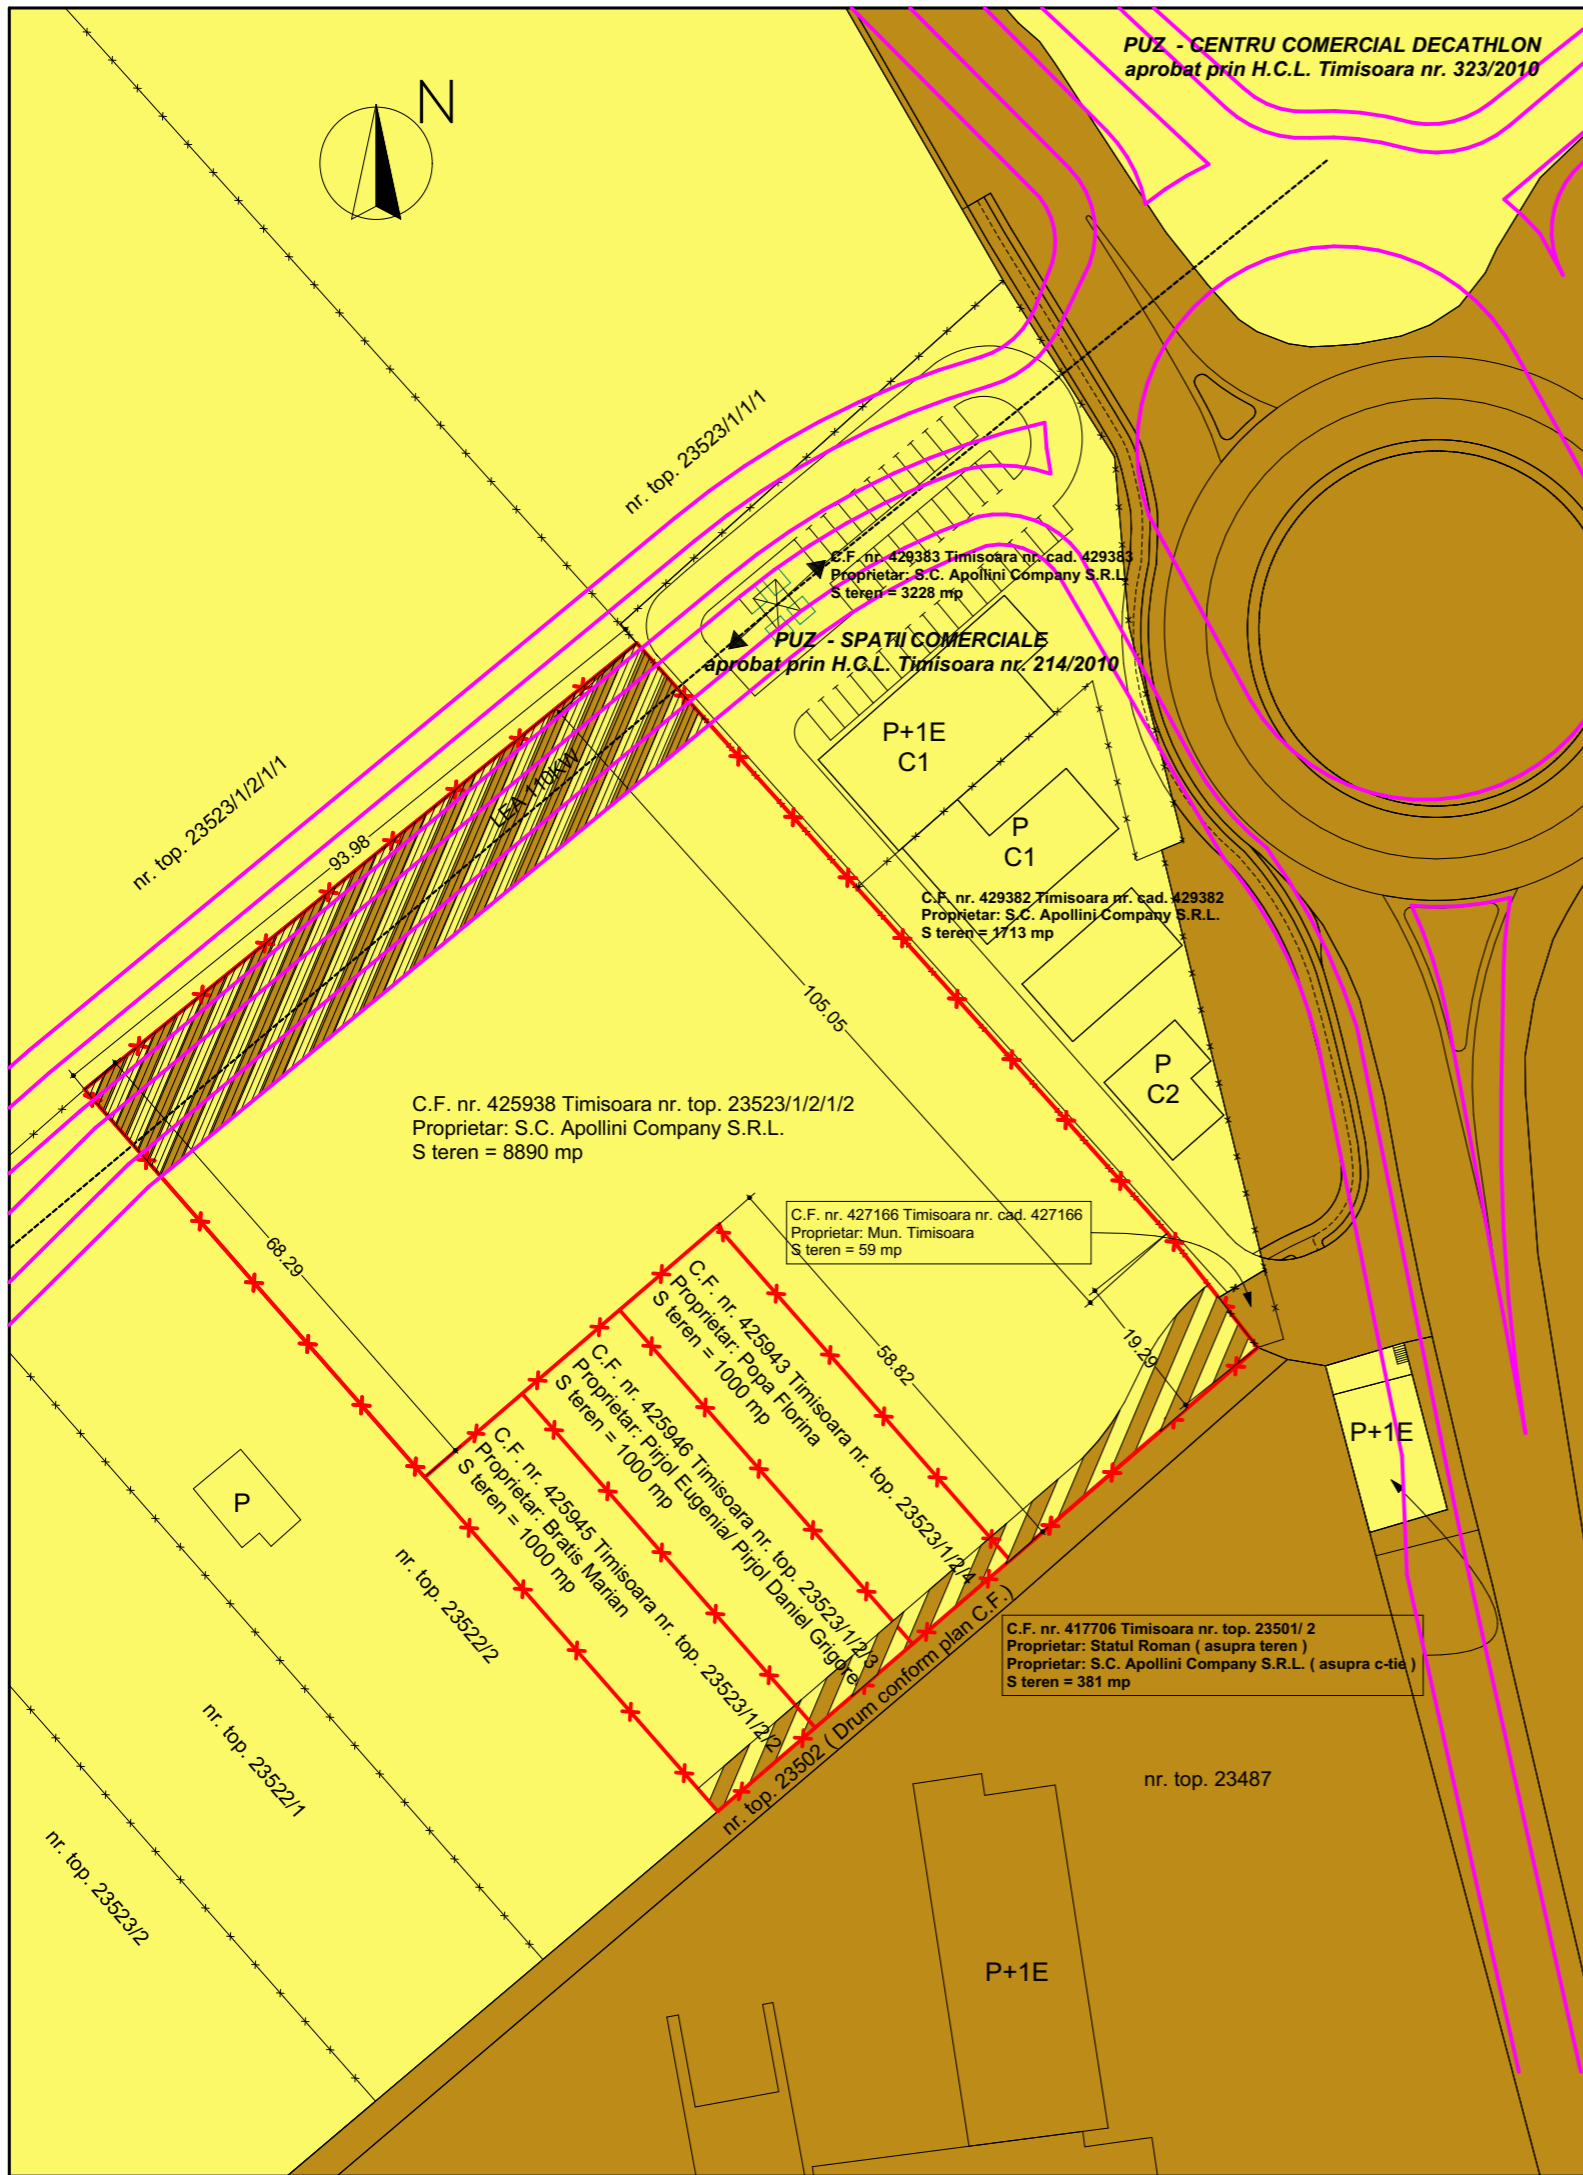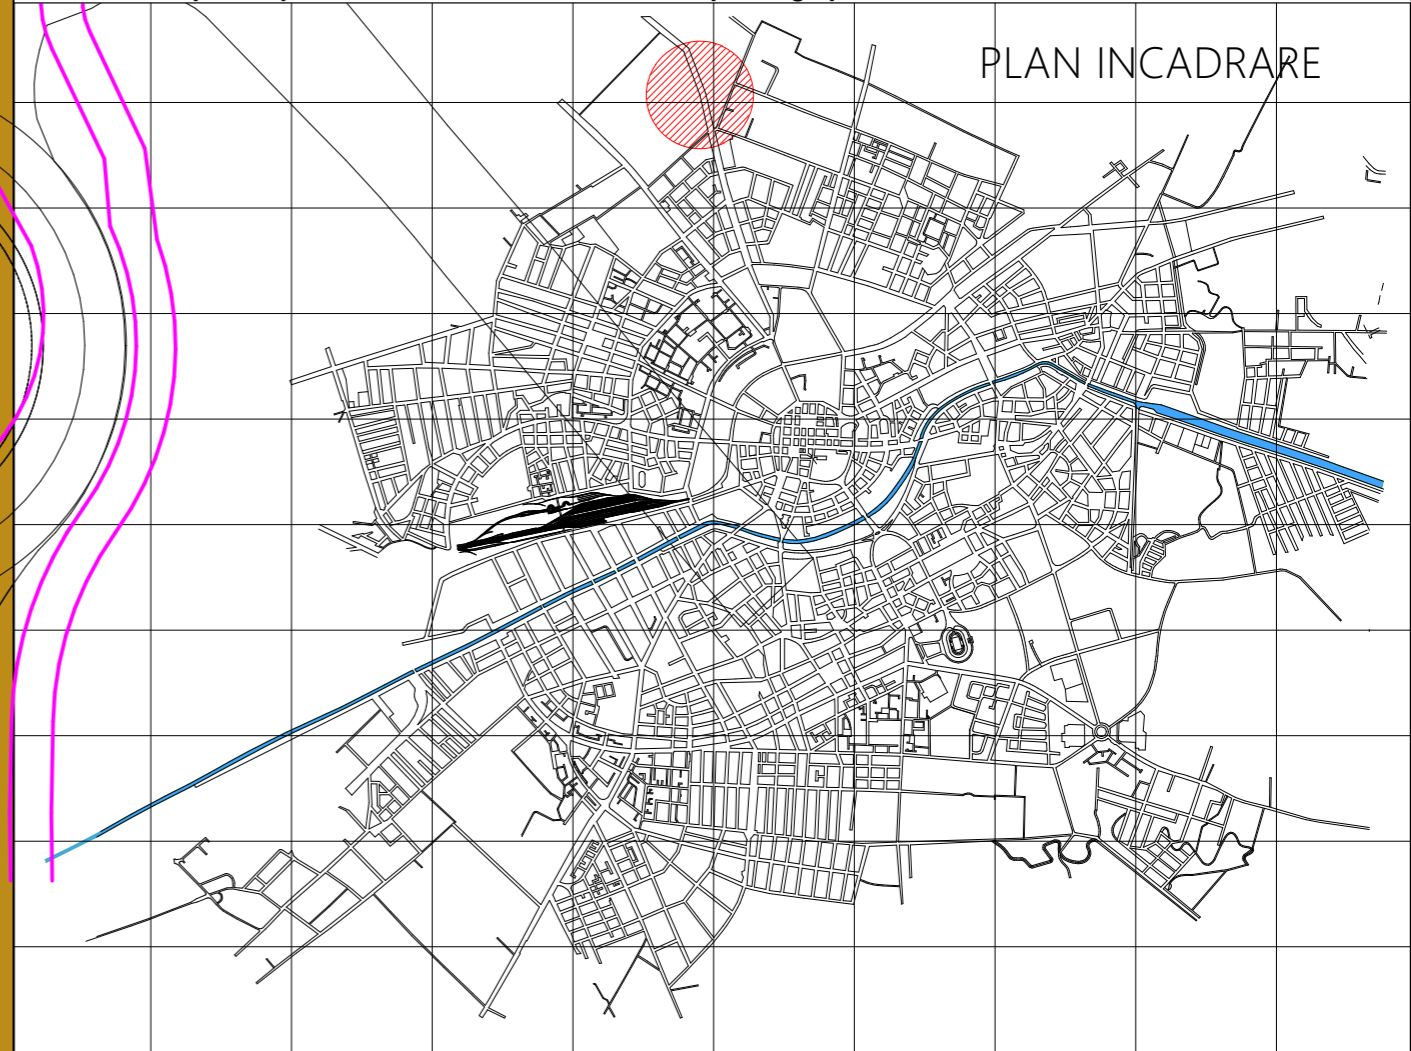

**LEGENDA**

- Limita de proprietate teren reglementat
- Limita de proprietate imobile invecinate
- Teren proprietate publica
- Teren proprietate privata
- Teren proprietate privata care intra in proprietate publica
- Teren rezervat pentru reconfigurarea infrastructurii rutiere (Giratie Calea Aradului cu legatura Calea Torontalului)

<b>5U STAMP</b> proiectare complexa in constructii civile si industriale		S.C. 5U STAMP S.R.L. Timisoara, Str. Bucovinei Nr.63a, Reg.Com.J35/2504/2011 C.I.F. 29340981 E-mail: 5ustampm@gmail.com		Beneficiar: <b>S.C. Apollini Company S.R.L.</b>	Proiect nr.: <b>13-APO-15</b>
				Amplasament: <b>Timisoara, Calea Aradului DN 69, km 3 C.F. nr. 425938, 425943, 425946, 425945 Timisoara</b>	Faza: <b>PUZ</b>
Sef proiect	Arh. <b>Baia D.</b>	Semnatura	Scara: <b>1:1000</b>	Titlu proiect: <b>CONSTRUCTII PENTRU SERVICII SI COMERT</b>	
Proiectat	Arh. <b>Baia D./ Arh. Folea D.</b>		Data: <b>Iulie 2015</b>	Titlu plansa: <b>PROPRIETATE ASUPRA TERENURILOR</b>	Plansa nr.: <b>04 A</b>
Desenat	Arh. <b>Baia D.</b>				