


PUD - CONSTRUIRE SPALATORIE AUTO


PLAN INCADRARE

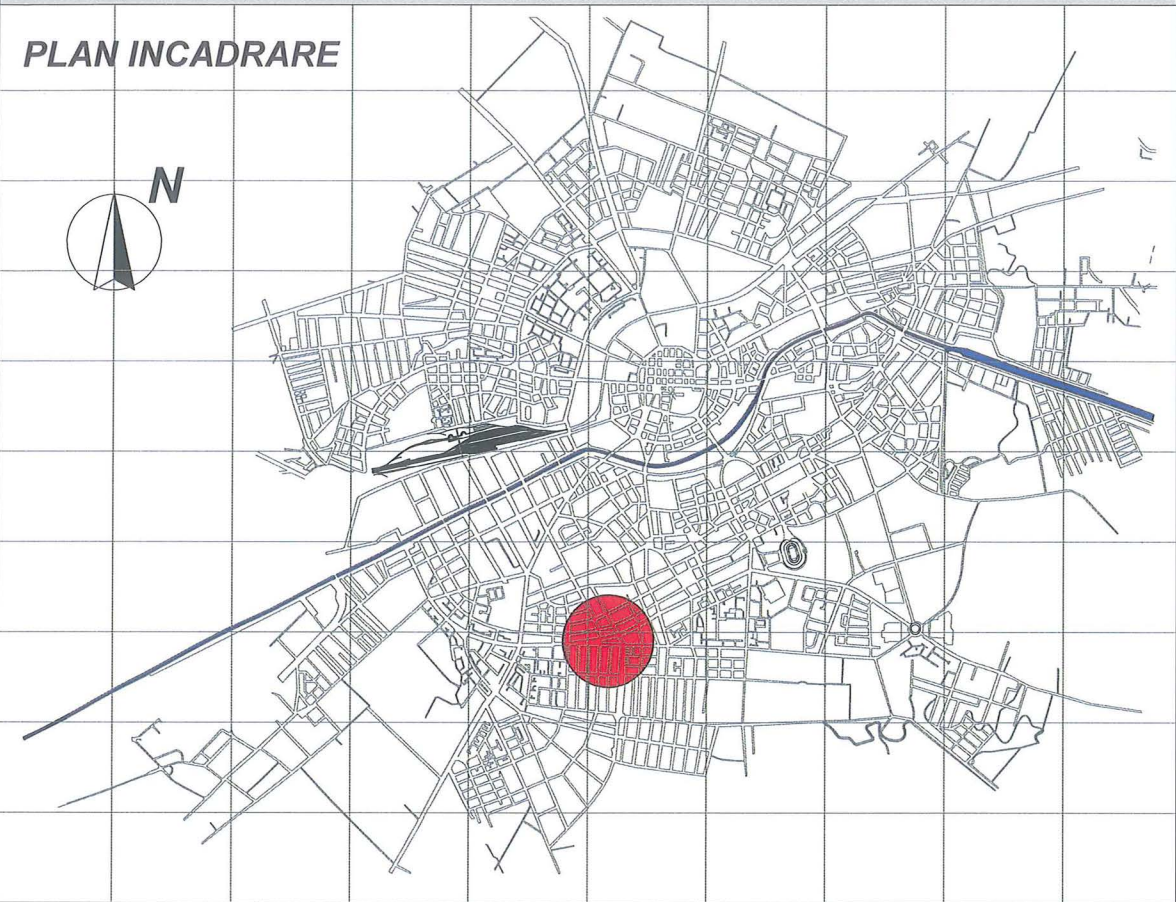

LEGENDA

- Limita de proprietate
- Teren proprietate privata
- Teren proprietate publica

ORDINUL ARHITECTILOR
DIN ROMANIA
5408
Dragos Daniel
BAIA
Arhitect
cu drept de semnatura

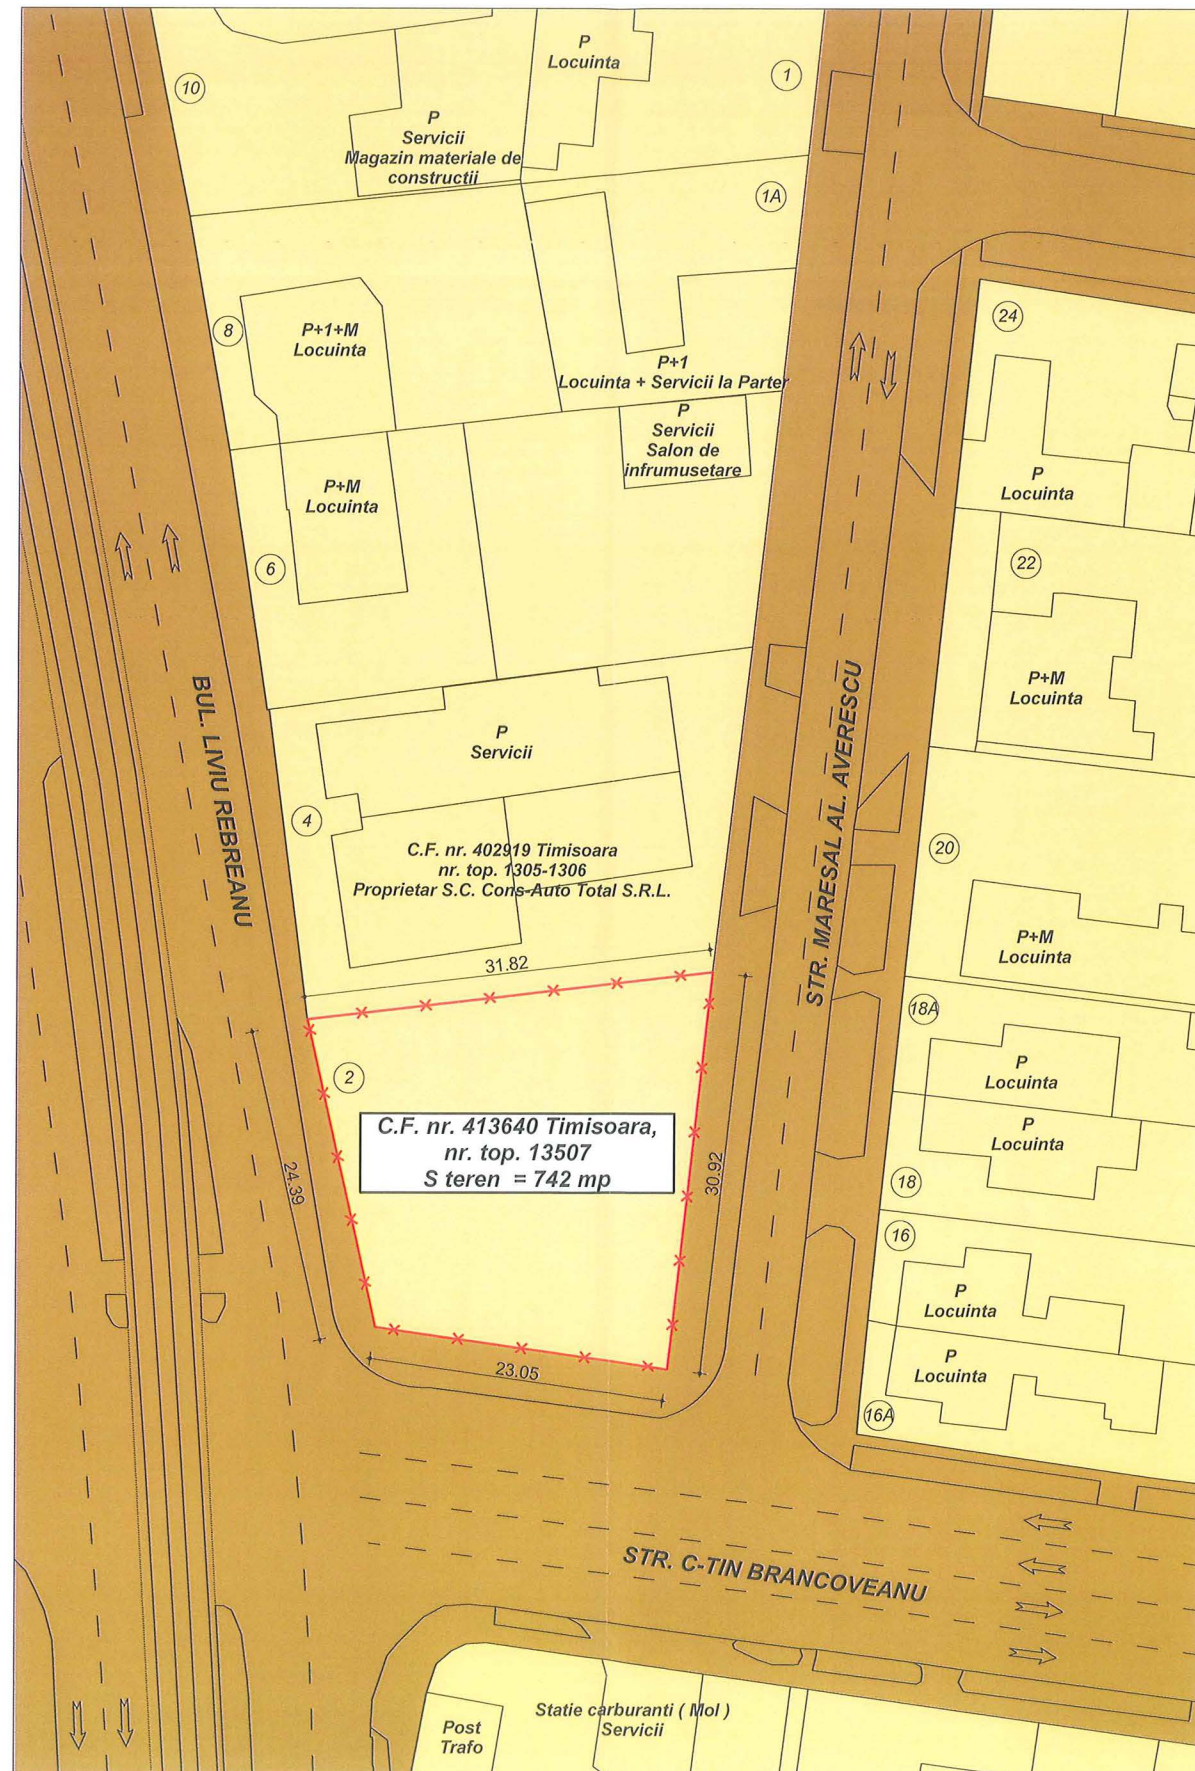

5U STAMP proiectare cōmplexa în construcții civile și industriale		S.C. 5U STAMP S.R.L. Timișoara, Str. Bucovinei Nr.63a, Reg.Com.JJ35/2504/2011 C.I.F. 29340981 E-mail: sunghiuri@gmail.com	Beneficiar: S.C. Julius Express S.R.L.	Proiect nr.: 10-REB-14
Amplasament: Timisoara, Bld. Stefan Plavat nr.2		Titlu proiect: CONSTRUIRE SPALATORIE AUTO	Faza: PUD	
Nume	Semnatura	Scara: 1:500	Titlu plansa: PROPRIETATE ASUPRA TERENURILOR	
Sef proiect: Arh. Baia D.		Data: Oct. 2014	Plansa nr.: 04 A	
Proiectat: Arh. Baia D./ Arh. Folea D.				
Desenat: Arh. Baia D.				