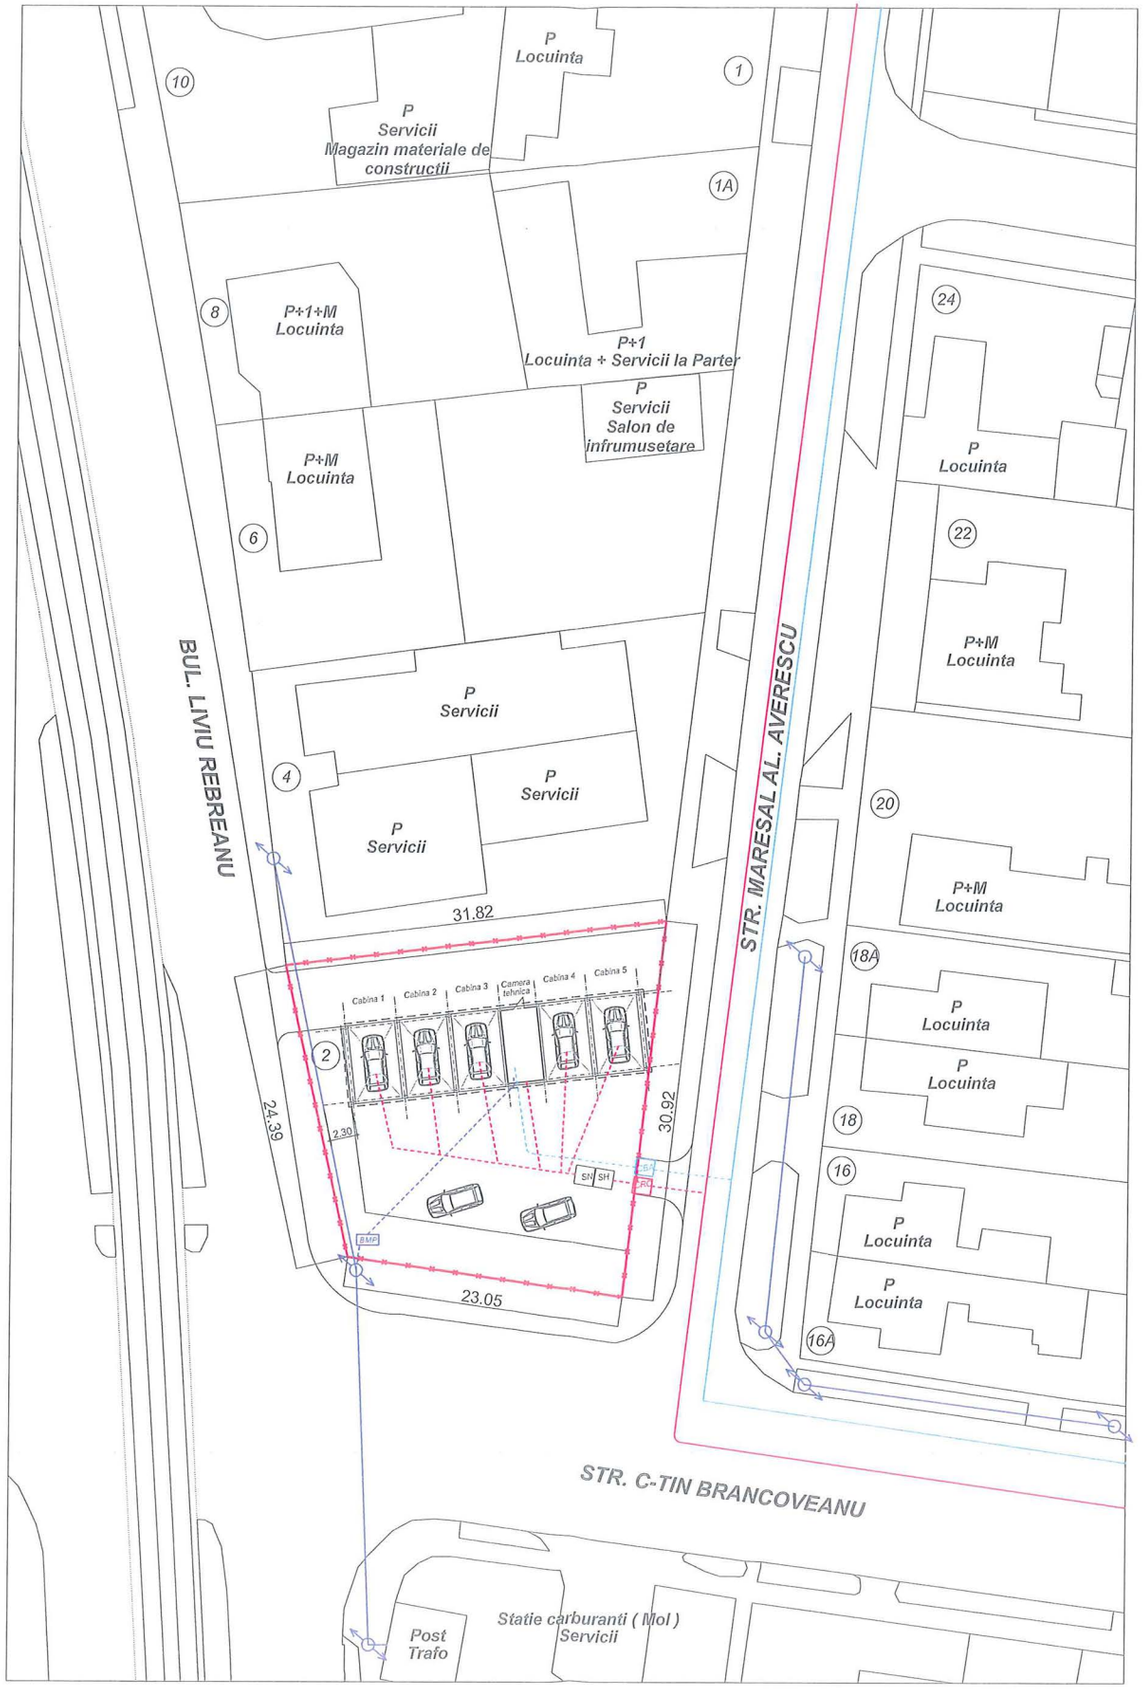

PUD - CONSTRUIRE SPALATORIE AUTO

PLAN INCADRARE

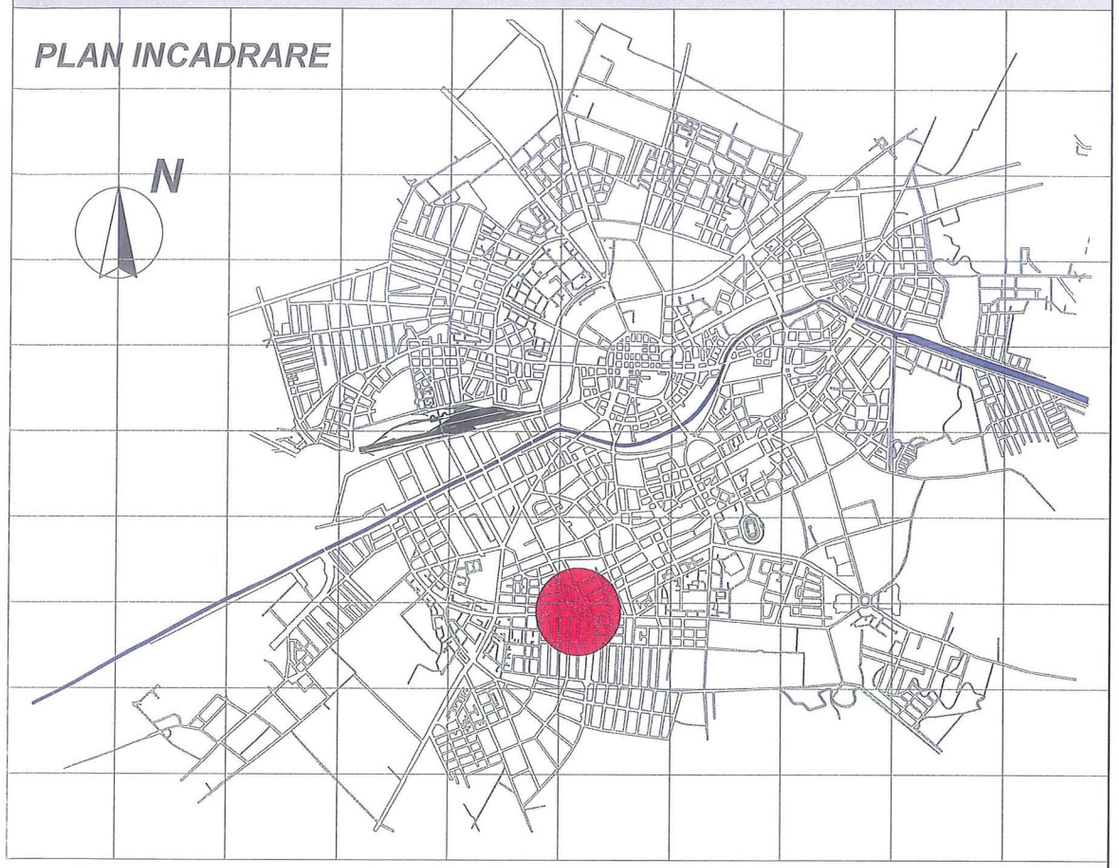

LEGENDA

- Limita de proprietate
- LEA jt existenta
- BMP — Bransament electric subteran, bloc masura si retea electrica interioara proiectate
- Conducta apa existenta Ø 150 / 300 mm
- CBA — Bransament apa, camin si retea apa interioara proiectate
- Conducta canalizare existenta 30 / 45 cm
- CRC — Racord canalizare, camin si retea interioara proiectate
- SN — Separator de namol, nisip
- SH — Separator de hidrocarburi

S.C. Q+Q Systems S.R.L. proiectare şi execuţie instalaţii electrice	300553 Timişoara, România P-ţa Miorița, nr. 21,Bl.16, ap.37 telefon/fax: +40 356 452 519 e-mail: qpqsystems@gmail.com			Beneficiar: S.C. Giulius Express S.R.L. Amplasament: Timisoara, Bld. Stefan Plavat nr.2	Proiect nr.: E-54/14
	Nume	Semnatura	Scara: 1:500	Titlu proiect: CONSTRUIRE SPALATORIE AUTO	Faza: PUD
Sef proiect	Arh. Baia D.				
Proiectant I.E.	Ing. Molnar O.		Data: Oct. 2014	Titlu plansa: REGLEMENTARI EDILITARE	Plansa nr: 01 ED
Proiectant I.S.	Ing. Bojan C.				