



# P.U.D. - CLADIRE P+1E, TIMISOARA

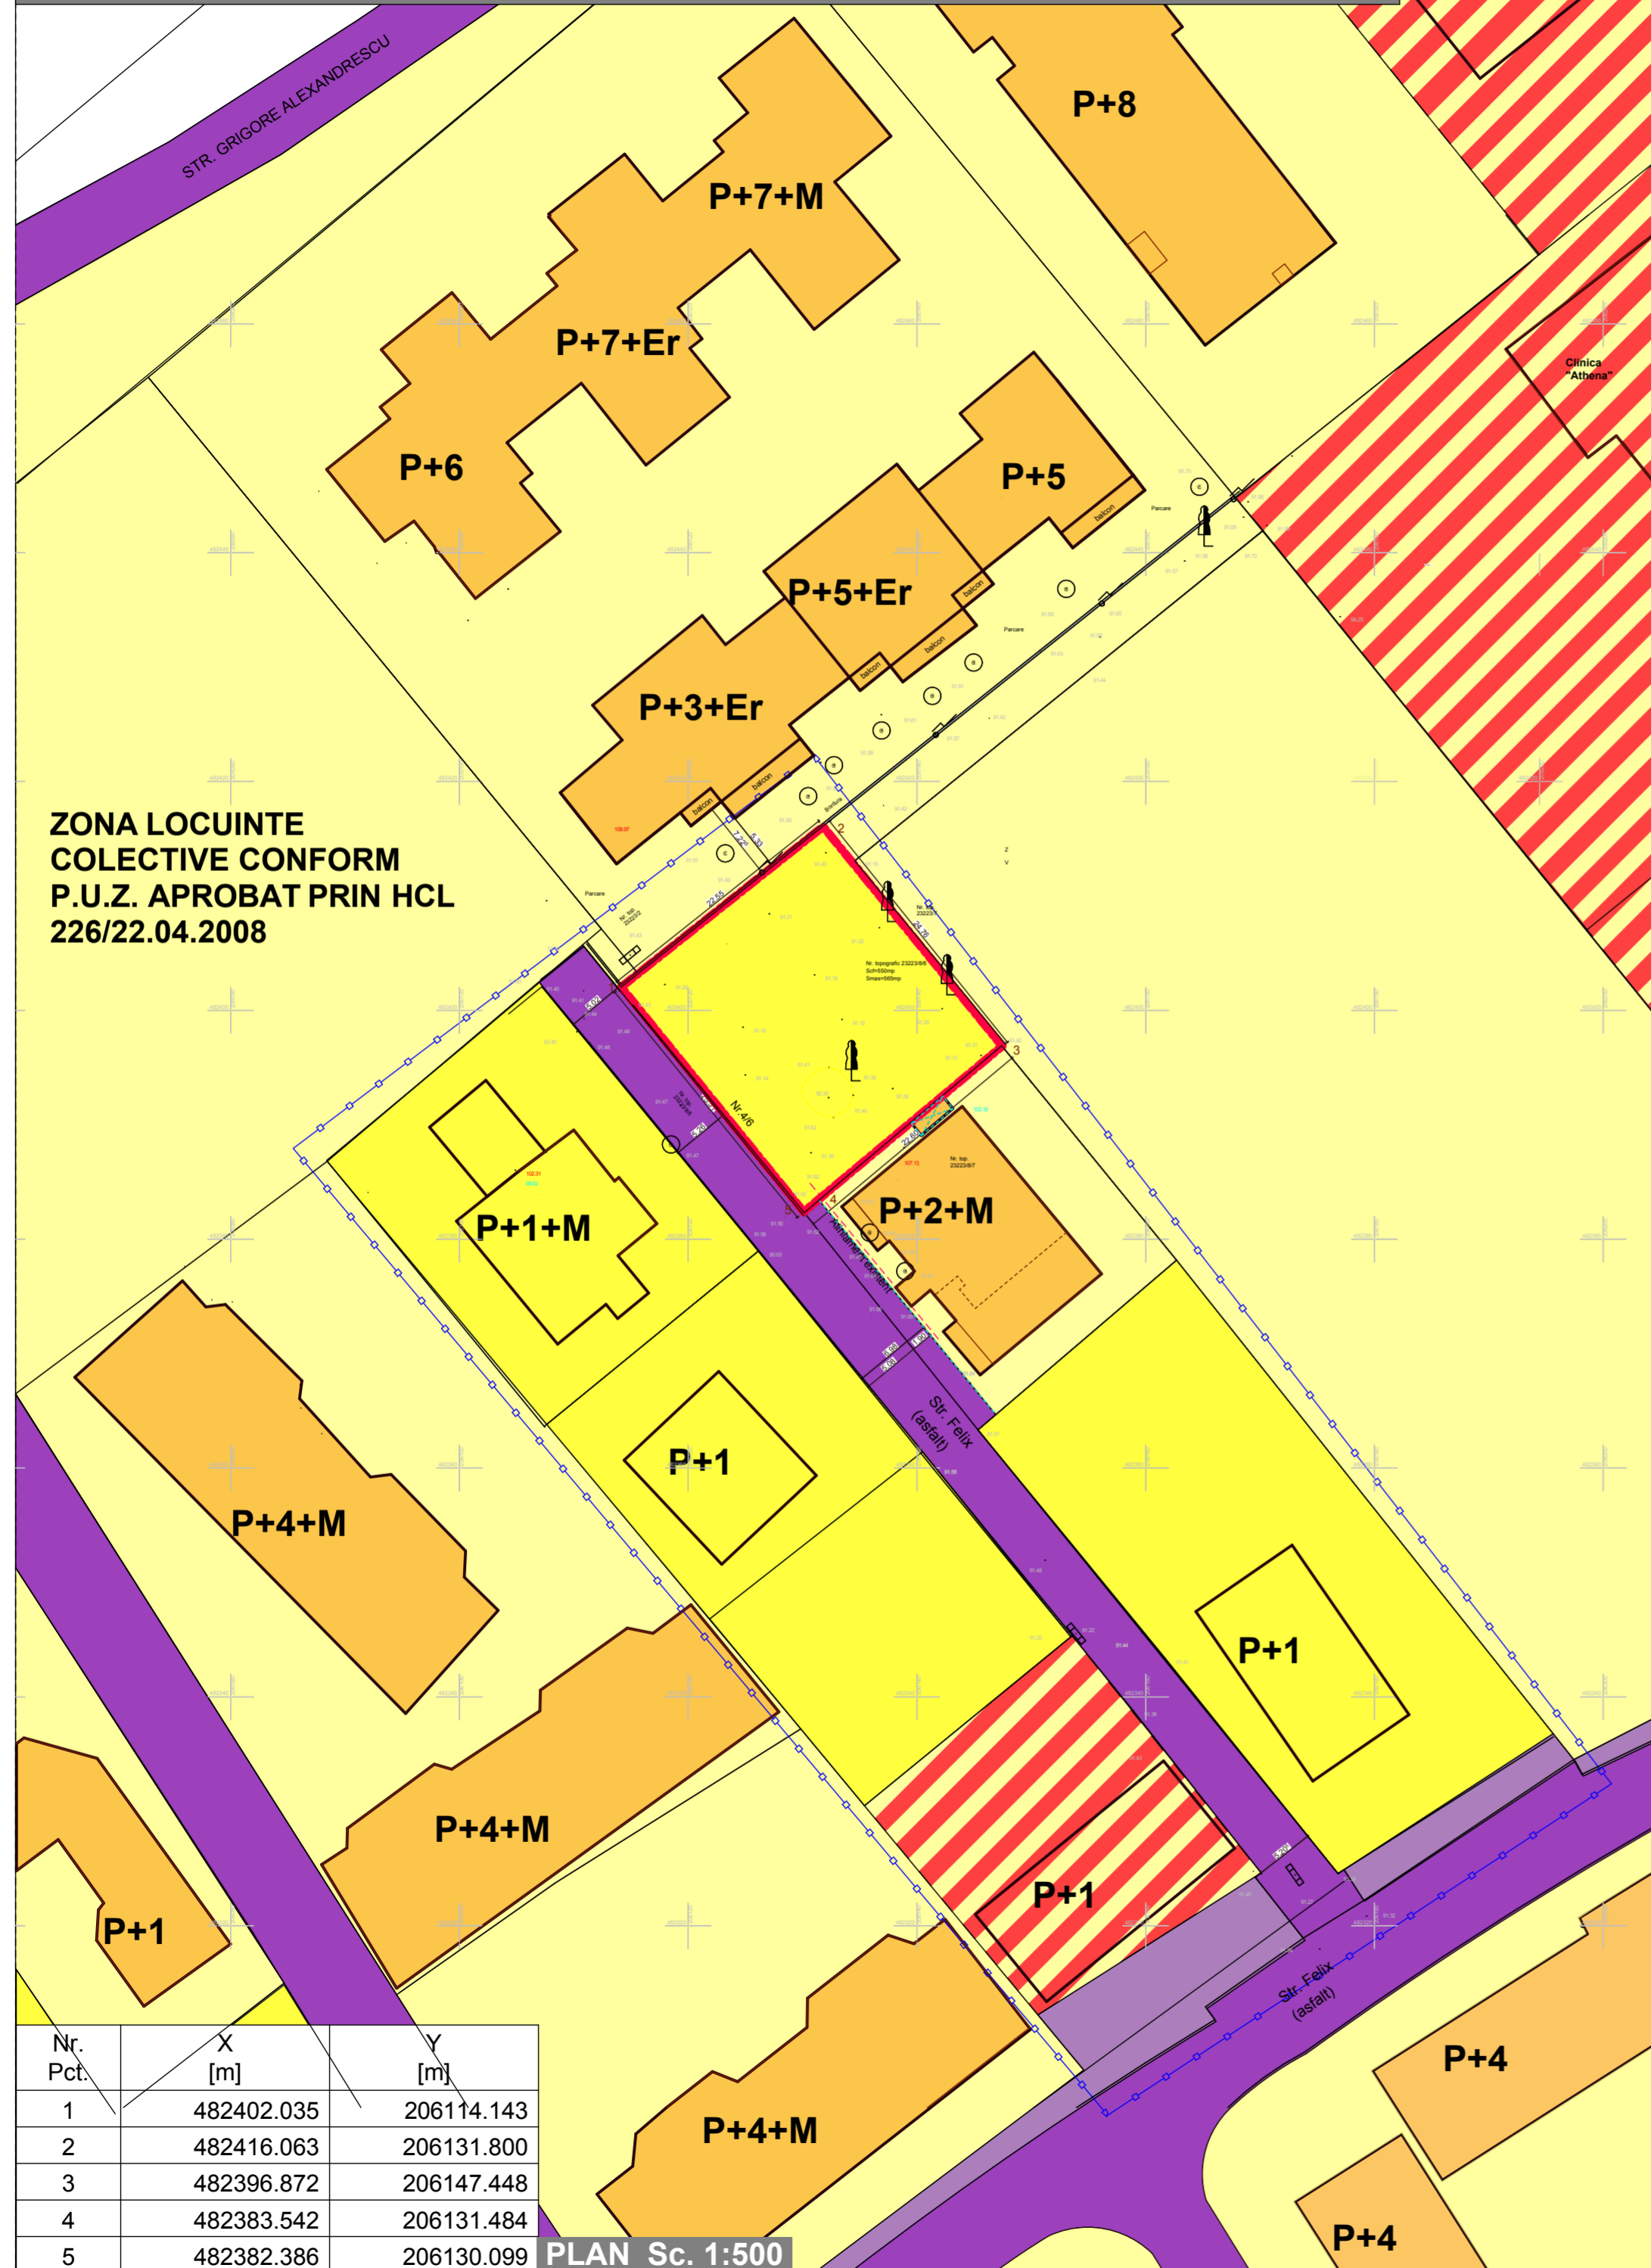

ZONA LOCUINTE  
COLECTIVE CONFORM  
P.U.Z. APROBAT PRIN HCL  
226/22.04.2008

Nr. Pct.	X [m]	Y [m]
1	482402.035	206114.143
2	482416.063	206131.800
3	482396.872	206147.448
4	482383.542	206131.484
5	482382.386	206130.099

PLAN Sc. 1:500

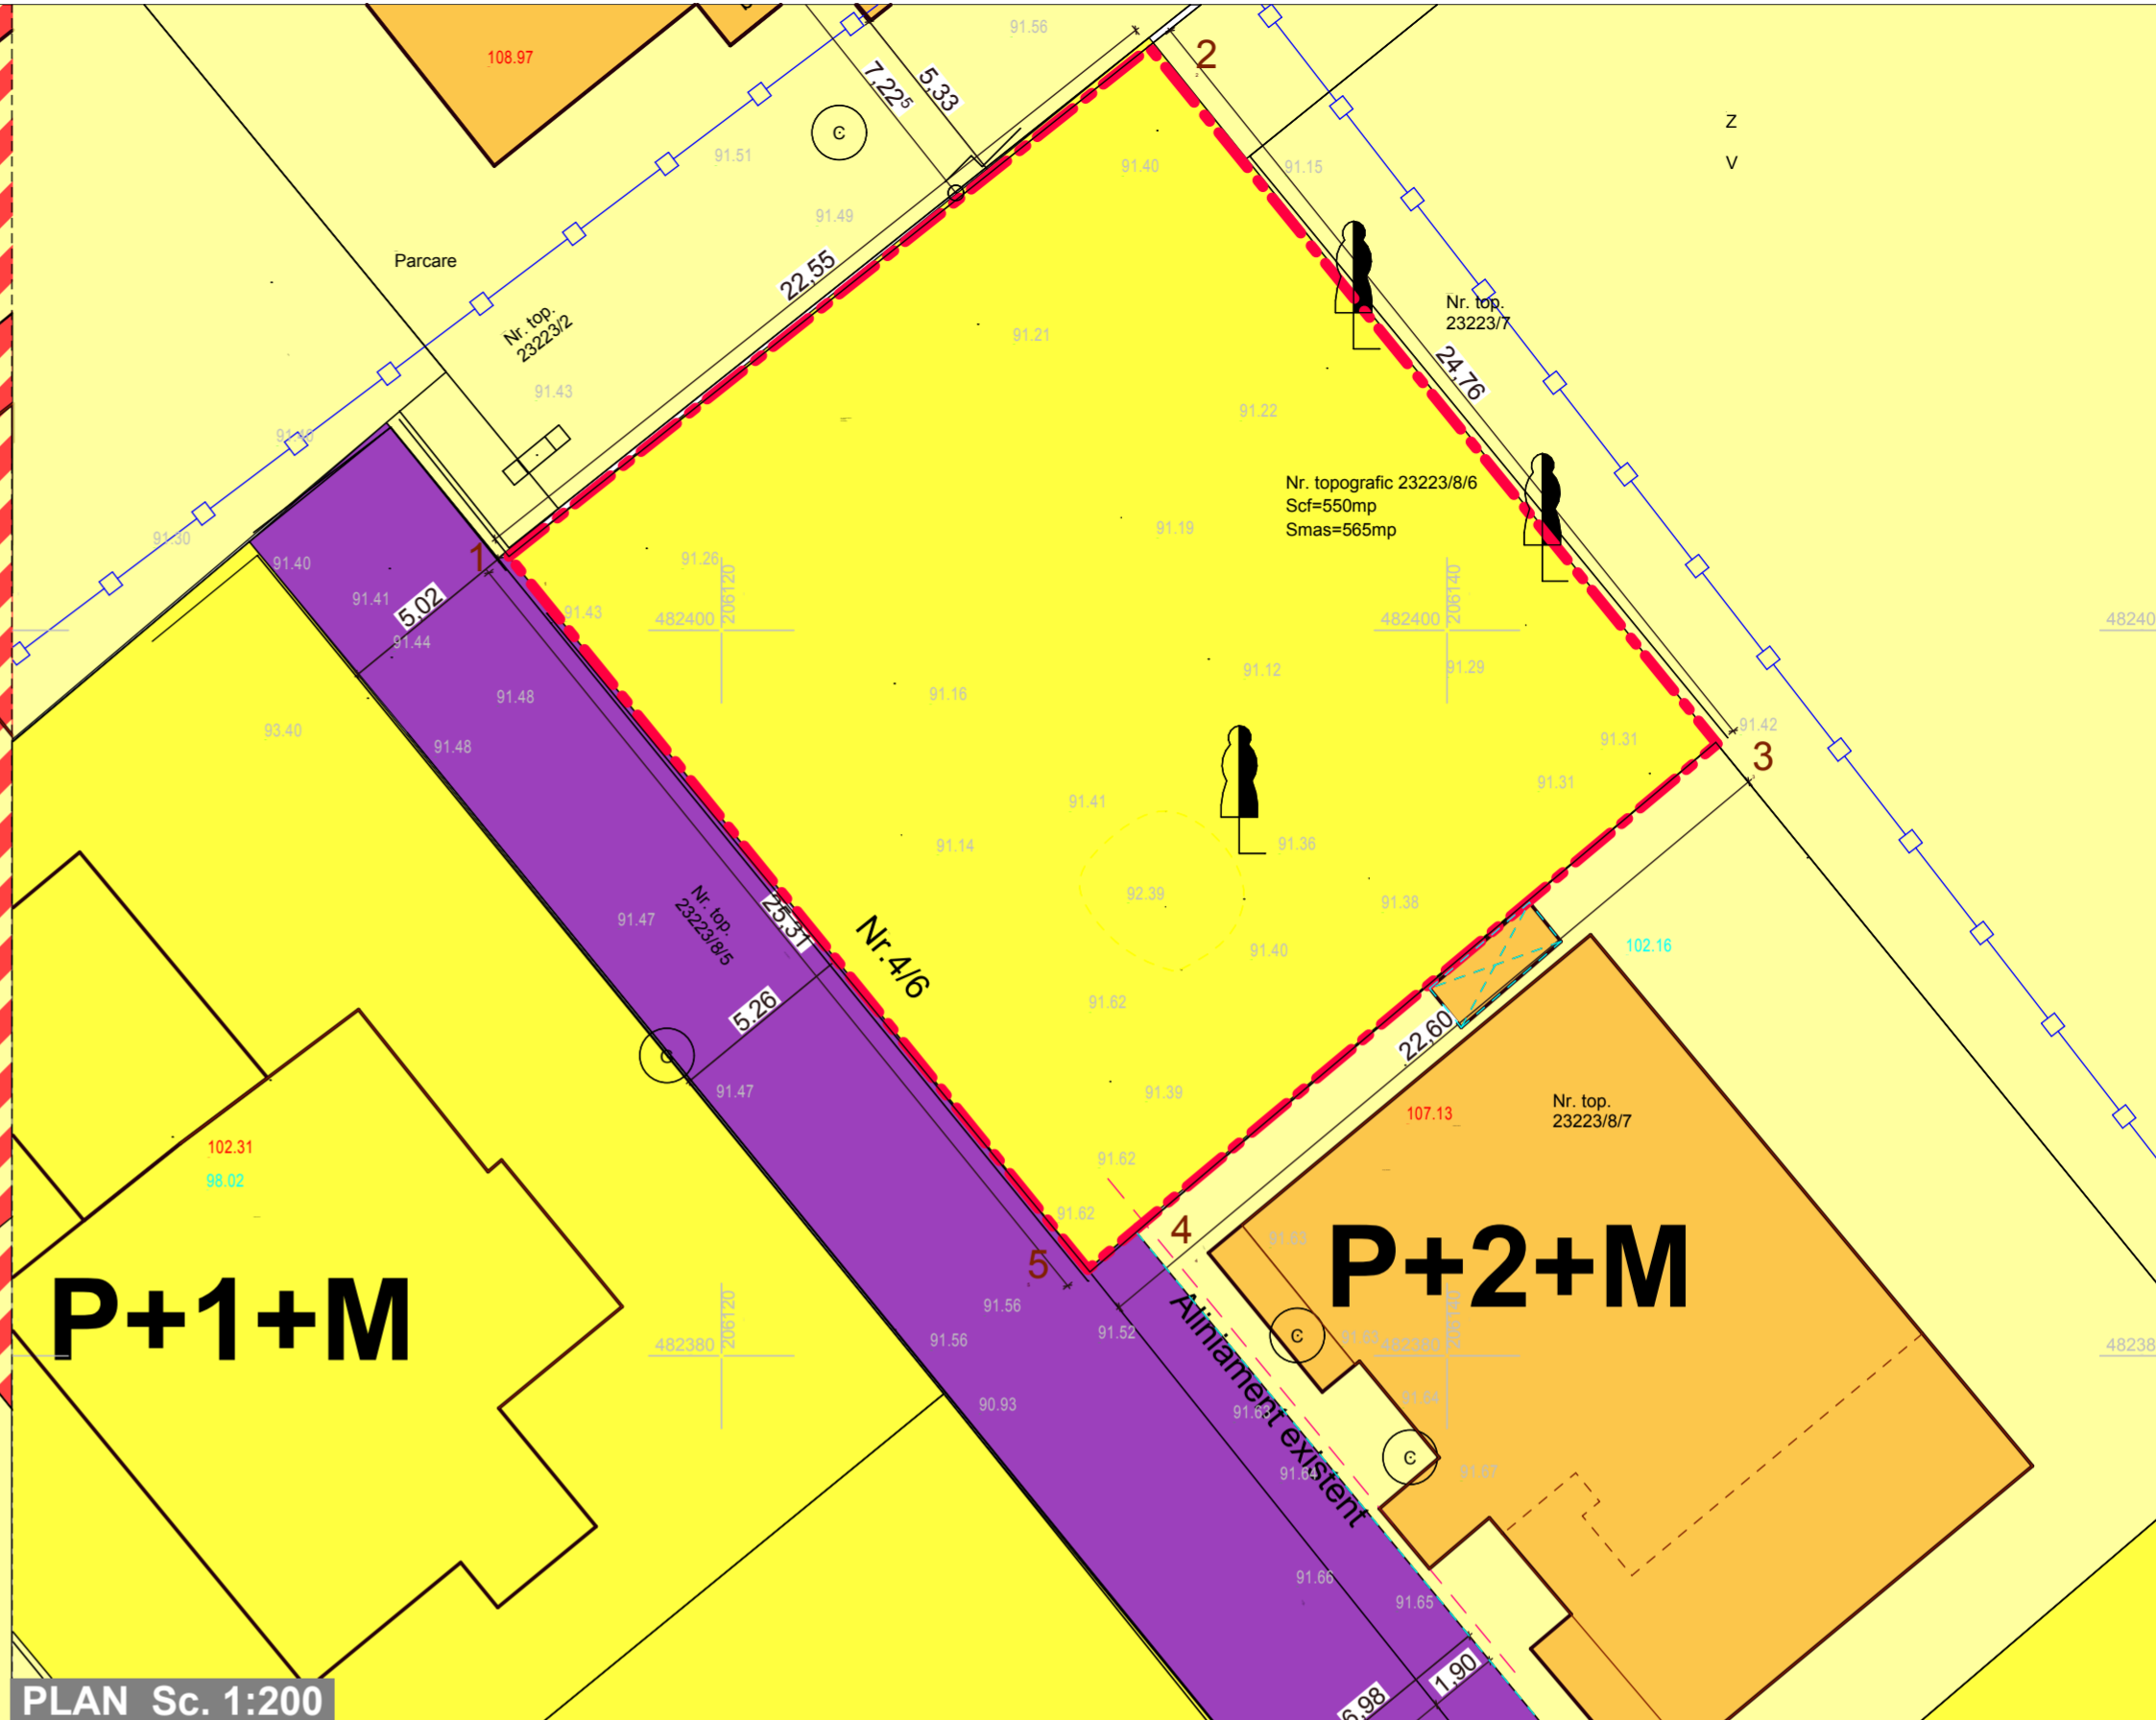

PLAN Sc. 1:200

LEGENDA	
	CONTUR CLADIRI EXISTENTE
	LIMITA DE PROPRIETATE
	LIMITA DE PROPRIETATE TEREN STUDIAT PRIN P.U.D.
	LIMITA ZONEI STUDIATA PRIN P.U.D.
	PIETONALE SI CAROSABILE EXISTENTE
	PIETONALE SI CAROSABILE PROPUSE
	ZONE SI CONSTRUCTII PENTRU LOCUINTE UNIFAMILIALE
	ZONE SI CONSTRUCTII PENTRU LOCUINTE COLECTIVE
	ZONE SI CONSTRUCTII PENTRU ACTIVITATI COMERCIALE, SERVICII SI LOCUINTE
	ACCESSE PROPUSE IN INCINTA STUDIATA
	REGIM DE INALTIME AL CONSTRUCTIILOR
	ZONA DE IMPLANTARE A CONSTRUCTIILOR

## BILANT TERITORIAL

SITUATIA EXISTENTA		
TOTAL TEREN STUDIAT PRIN P.U.D.	565,00 m <sup>2</sup>	100%
SUPRAFATA CONSTRUITA LA SOL:	0 m <sup>2</sup>	0%
SUPRAFATA CONSTRUITA DESFASURATA:	0 m <sup>2</sup>	0%
SUPRAFATA VERDE:	0 m <sup>2</sup>	0%
SUPRAFATA BETONATA/ASFALTATA/PAVATA:	0 m <sup>2</sup>	0%

PROIECTANT GENERAL SI DE ARHITECTURA: <b>artkraft</b> RO - 300151 Timisoara * str. I. Barac nr.16 Tel: +40 (0)256 211303 Fax: +40 (0)256 218192 RO 22496097 * J35/3595/2007		DENUMIRE PROIECT: Construire cladire P+1E cu 2 apartamente: un ap. pentru cabinet stomatologic si un ap. pentru locuinta unifamiliala, racord la drum public, imprejurire proprietate TIMISOARA, C.F. 430761		BENEFICIAR: <b>CANDEA ADRIAN-CONSTANTIN</b> TIMISOARA, str. AL. IONEL PERLEA, nr 4, ap 17	
SEF PROIECT	ARH. BIANCA LUCA	NR. PROIECT:	<b>83 / 2015</b>	DENUMIRE PLANSĂ:	SITUATIA EXISTENTA
PROIECTAT	ARH. ALEXANDRA ARGESANU	FAZA:	<b>P.U.D.</b>		
DESEMAT	ARH. ALEXANDRA ARGESANU	DATA:	<b>IANUARIE 2015</b>		
				SCARA:	<b>1:500</b>
					NR. PLANSĂ:
					<b>01A</b>